


# VINIČNÉ ŠUMICE

## ZMĚNA č.1 ÚZEMNÍHO PLÁNU

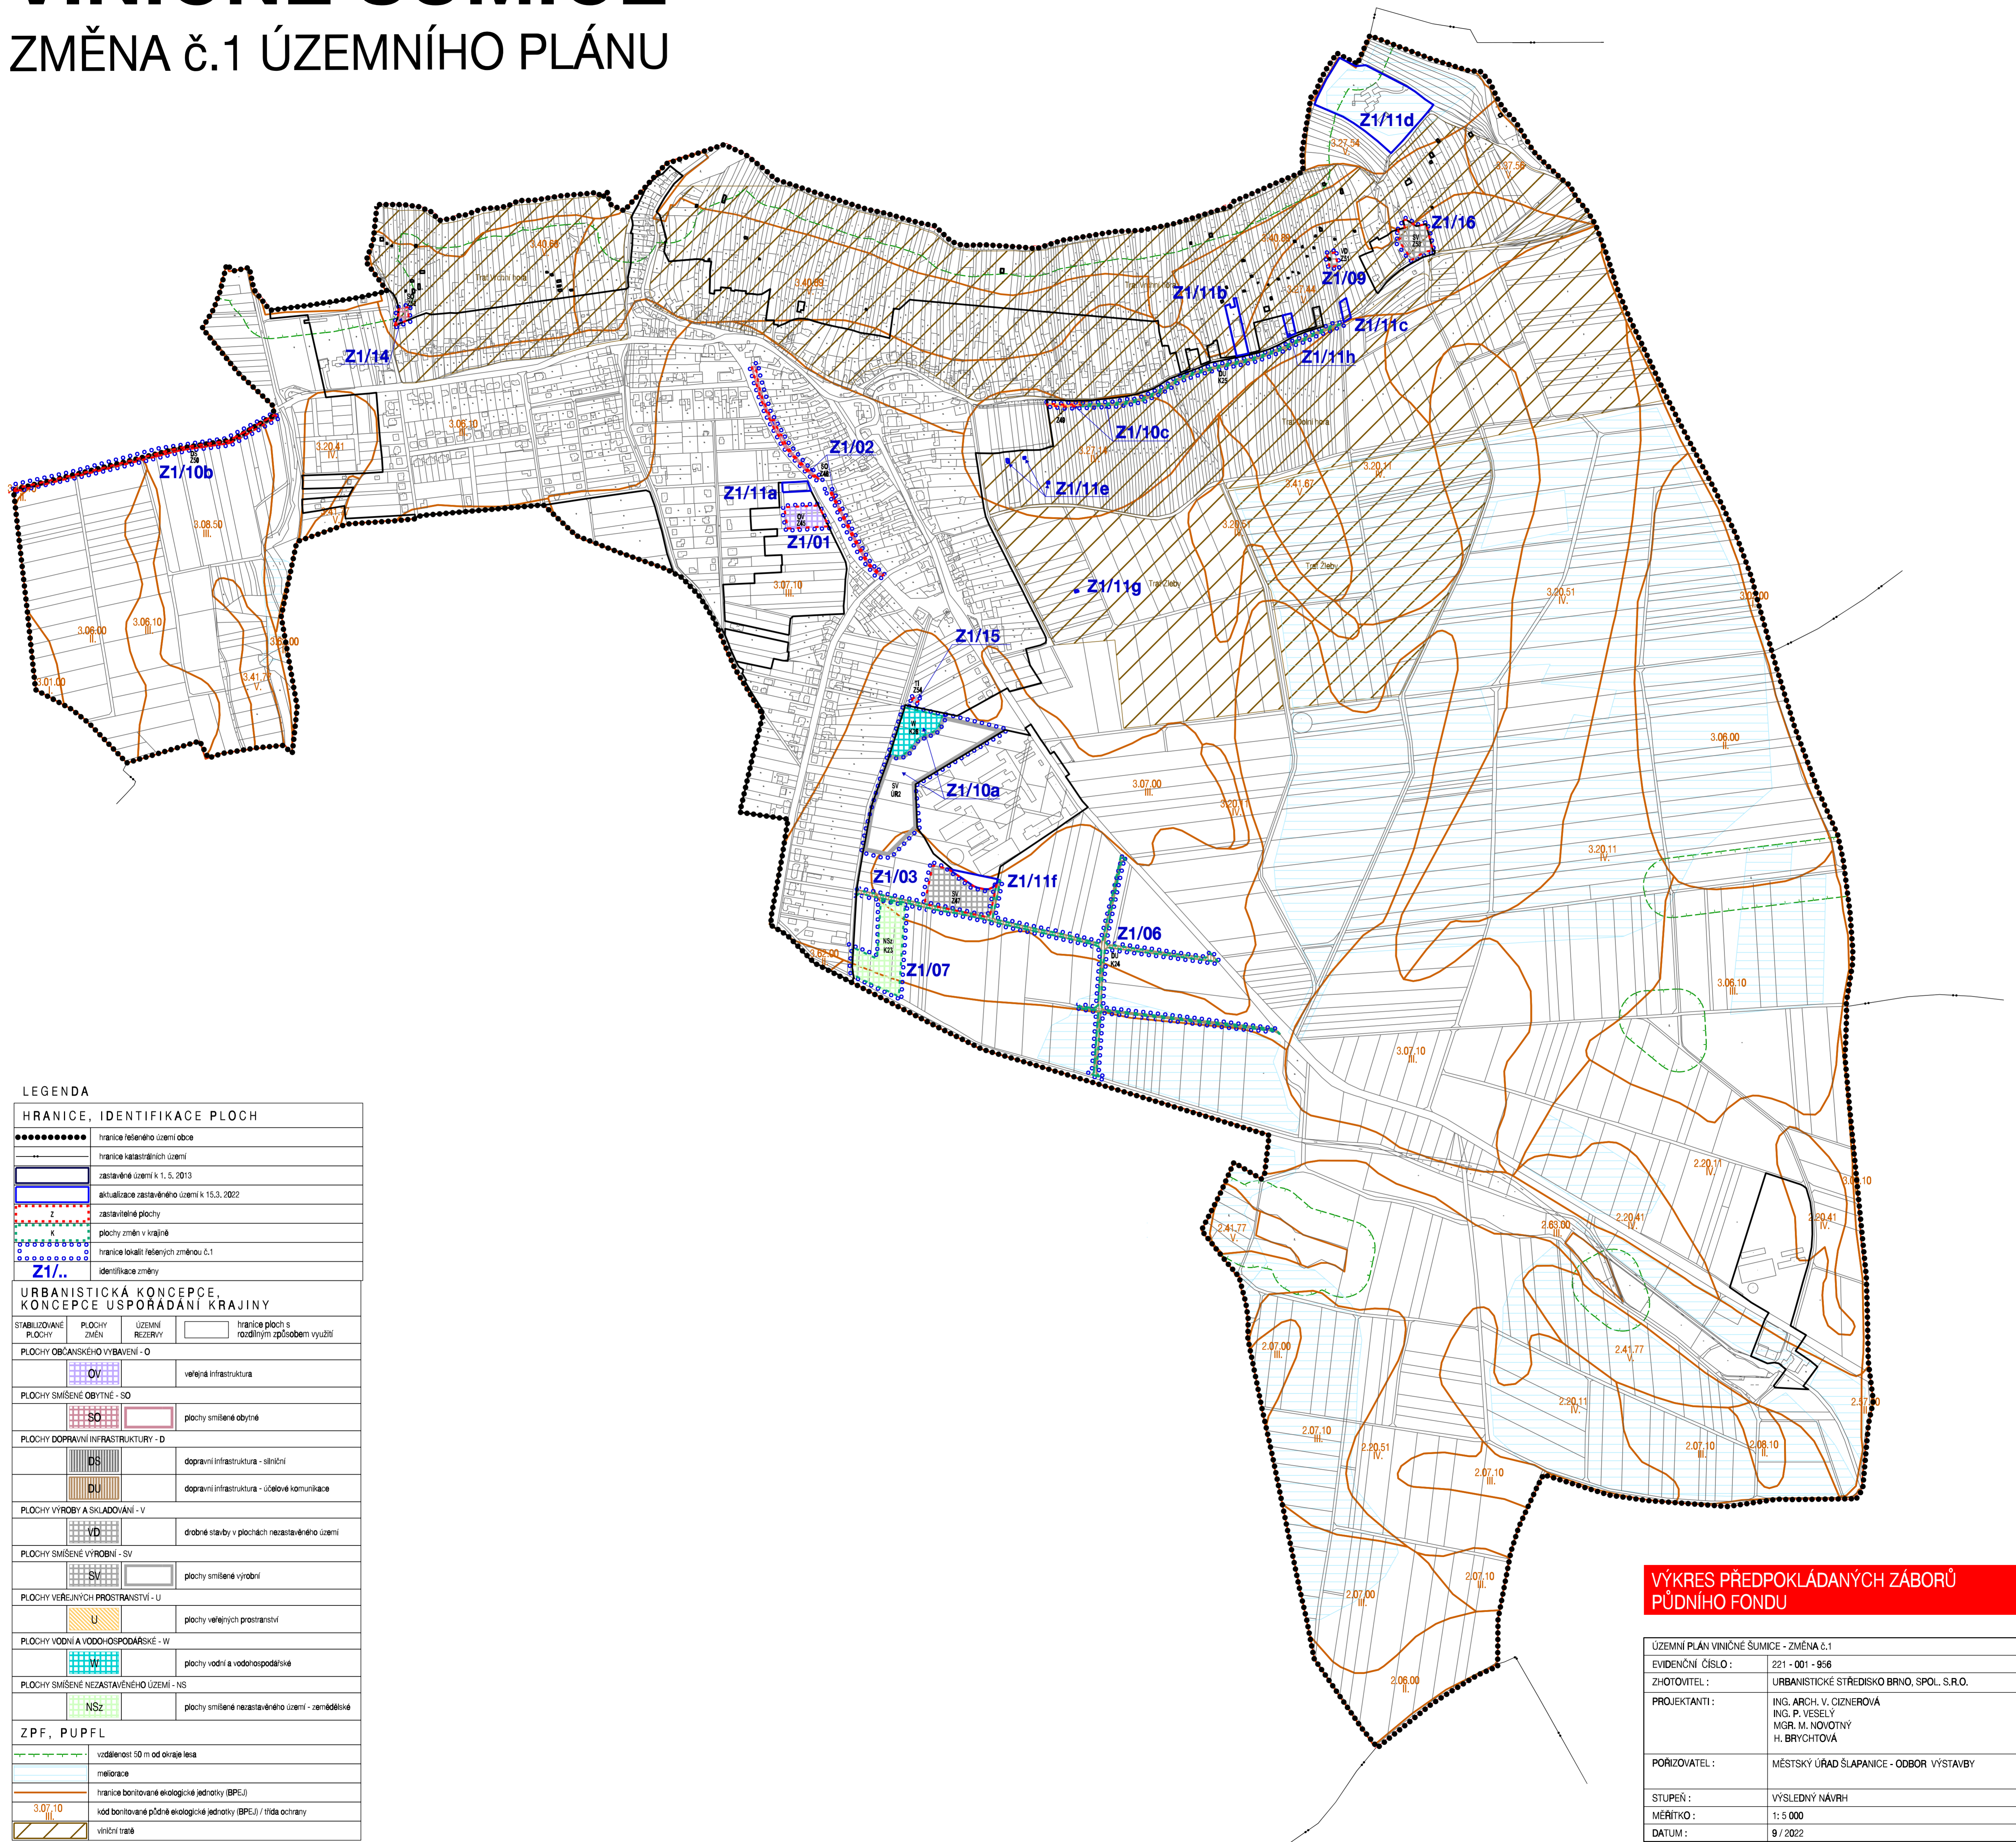

### LEGENDA

HRANICE, IDENTIFIKACE PLOCH			
.....	hranice řešeného území obce		
-----	hranice katastrálních území		
-----	zastavěné území k 1. 5. 2013		
-----	aktualizace zastavěného území k 15.3. 2022		
Z	zastavěné plochy		
K	plochy změn v krajině		
.....	hranice lokalit řešených změnou č.1		
Z1/..	identifikace změny		
URBANISTICKÁ KONCEPCE, KONCEPCE USPOŘADÁNÍ KRAJINY			
STABILIZOVANÉ PLOCHY	PLOCHY ZMĚN	ÚZEMNÍ REZERVY	hranice ploch s rozdílným způsobem využití
PLOCHY OBČANSKÉHO VYBAVENÍ - O			
OV			veřejná infrastruktura
PLOCHY SMÍŠENÉ OBYTNÉ - SO			
SO			plochy smíšené obytné
PLOCHY DOPRAVNÍ INFRASTRUKTURY - D			
DS			dopravní infrastruktura - silniční
DU			dopravní infrastruktura - účelové komunikace
PLOCHY VÝROBY A SKLADOVÁNÍ - V			
VD			drobné stavby v plochách nezastavěného území
PLOCHY SMÍŠENÉ VÝROBNÍ - SV			
SV			plochy smíšené výrobní
PLOCHY VEŘEJNÝCH PROSTRANSTVÍ - U			
U			plochy veřejných prostranství
PLOCHY VODNÍ A VODOHOSPODÁRSKÉ - W			
W			plochy vodní a vodohospodářské
PLOCHY SMÍŠENÉ NEZASTAVĚNÉHO ÚZEMÍ - NS			
NS			plochy smíšené nezastavěného území - zemědělské
ZPF, PUPFL			
.....			vzdálenost 50 m od okraje lesa
.....			měliřnice
.....			hranice boritované ekologické jednotky (BPEJ)
3.07.10 III			kód boritované půdní ekologické jednotky (BPEJ) / třída ochrany
.....			viniční trať

### VÝKRES PŘEDPOKLÁDANÝCH ZÁBORŮ PŮDNÍHO FONDU

ÚZEMNÍ PLÁN VINIČNÉ ŠUMICE - ZMĚNA č.1		
EVIDENČNÍ ČÍSLO:	221 - 001 - 956	
ZHOTOVITEL:	URBANISTICKÉ STŘEDISKO BRNO, SPOL. S.R.O.	
PROJEKTANTI:	ING. ARCH. V. CIZNEROVÁ ING. P. VESELÝ MGR. M. NOVOTNÝ H. BRYCHTOVÁ	
PORIZOVATEL:	MĚSTSKÝ ÚŘAD ŠLAPANICE - ODBOR VÝSTAVBY	
STUPĚŇ:	VÝSLEDNÝ NÁVRH	
MĚŘÍTKO:	1:5 000	
DÁTUM:	9 / 2022	