


# VINIČNÉ ŠUMICE

## ÚPLNÉ ZNĚNÍ ÚZEMNÍHO PLÁNU PO ZMĚNĚ č.1

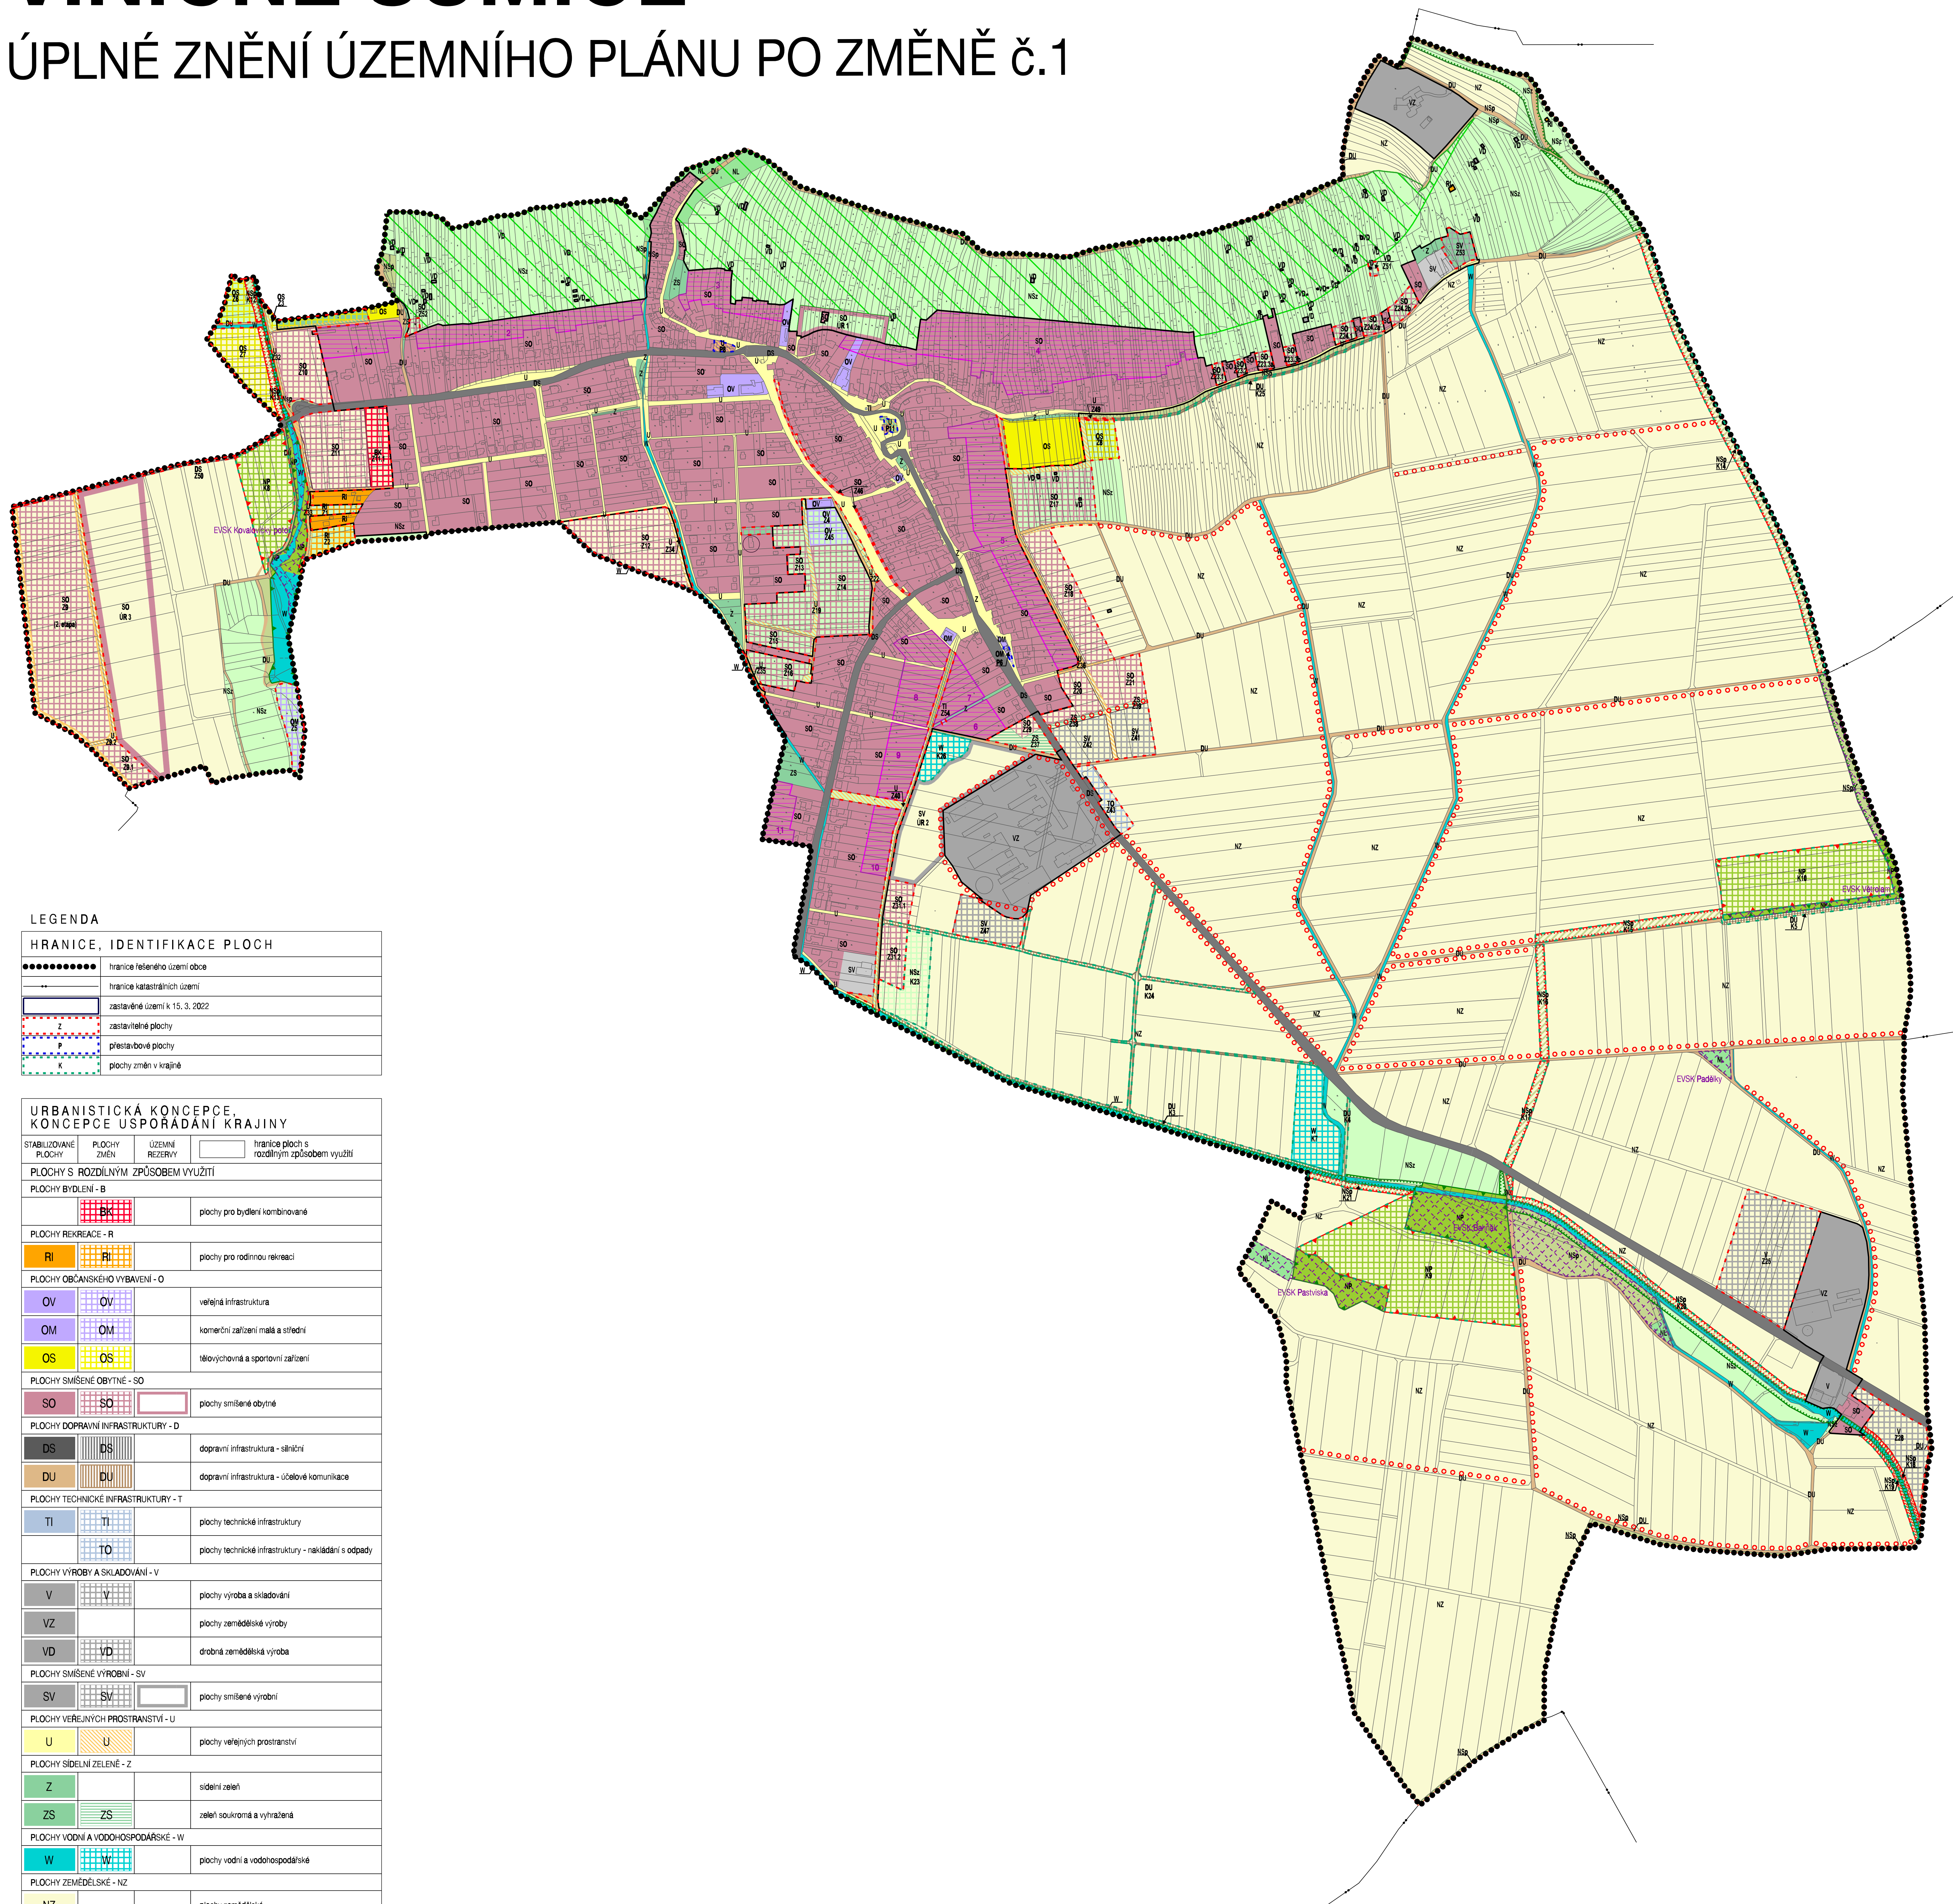

### LEGENDA

HRANICE, IDENTIFIKACE PLOCH	
-----	hranice řešeného území obce
-----	hranice katastrálních území
-----	zastavěné území k 15. 3. 2022
-----	zastavěné plochy
-----	přestavbové plochy
-----	plochy změn v krajině

### URBANISTICKÁ KONCEPCE, KONCEPCE USPOŘADÁNÍ KRAJINY

STABILIZOVANÉ PLOCHY	PLOCHY ZMĚN	ÚZEMNÍ REZERVY	hranice ploch s rozdílným způsobem využití
<b>PLOCHY S ROZDÍLNÝM ZPŮSOBEM VYUŽITÍ</b>			
<b>PLOCHY BYDLENÍ - B</b>			
BR			plochy pro bydlení kombinované
<b>PLOCHY REKREACE - R</b>			
RI			plochy pro rodinnou rekreaci
<b>PLOCHY OBČANSKÉHO VYBAVENÍ - O</b>			
OV			veřejná infrastruktura
OM			komerční zařízení malá a střední
OS			tělovýchovná a sportovní zařízení
<b>PLOCHY SMÍŠENÉ OBYTNÉ - SO</b>			
SO			plochy smíšené obytné
<b>PLOCHY DOPRAVNÍ INFRASTRUKTURY - D</b>			
DS			dopravní infrastruktura - silniční
DU			dopravní infrastruktura - účelové komunikace
<b>PLOCHY TECHNICKÉ INFRASTRUKTURY - T</b>			
TI			plochy technické infrastruktury
TO			plochy technické infrastruktury - nakládání s odpady
<b>PLOCHY VÝROBY A SKLADOVÁNÍ - V</b>			
V			plochy výroba a skladování
VZ			plochy zemědělské výroby
VD			drobná zemědělská výroba
<b>PLOCHY SMÍŠENÉ VÝROBNÍ - SV</b>			
SV			plochy smíšené výrobní
<b>PLOCHY VEŘEJNÝCH PROSTRANSTVÍ - U</b>			
U			plochy veřejných prostranství
<b>PLOCHY SIDELNÍ ZELENĚ - Z</b>			
Z			sidelní zeleň
ZS			zeleň soukromá a vyhrazená
<b>PLOCHY VODNÍ A VODOHOSPODÁRSKÉ - W</b>			
W			plochy vodní a vodohospodářské
<b>PLOCHY ZEMĚDĚLSKÉ - NZ</b>			
NZ			plochy zemědělské
<b>PLOCHY LESNÍ - NL</b>			
NL			plochy lesní
<b>PLOCHY PŘÍRODNÍ - NP</b>			
NP			plochy přírodní
<b>PLOCHY SMÍŠENÉ NEZASTAVĚNÉHO ÚZEMÍ - NS</b>			
NSz			plochy smíšené nezastavěného území - zemědělské
NSp			plochy smíšené nezastavěného území - přírodní

### ÚZEMNÍ SYSTÉM EKOLOGICKÉ STABILITY

STAV	NÁVRH	popis
-----	-----	lokální biocentrum
-----	-----	lokální biokoridor
-----	-----	integrální prvek - liniový

### OCHRANA A ROZVOJ HODNOT ÚZEMÍ

-----	-----	ekologicky významný segment krajiny (EVSK)
-----	-----	plochy s omezením zástavby
-----	-----	polledově exponované území

### ZÁZNAM O ÚČINNOSTI

SPRÁVNÍ ORGÁN, KTERÝ ZMĚNU č.1 ÚZEMNÍHO PLÁNU VYDAL:	ZASTUPITELSTVO OBCE VINIČNÉ ŠUMICE
DATUM NABÝTÍ ÚČINNOSTI ZMĚNY č.1 ÚZEMNÍHO PLÁNU:	
OPRÁVNĚNÁ ÚŘEDNÍ OSOBA PORIZOVATELE:	MĚSTSKÝ ÚŘAD ŠLAPANICE ODBOR VÝSTAVBY
OTISK ÚŘEDNÍHO RAZÍTKA:	
PODPIS:	
JMÉNO A PŘÍJMĚNÍ:	ING. JIŘÍ RUFER
FUNKCE:	VEDOUcí OÚPPP

### HLAVNÍ VÝKRES

ÚZEMNÍ PLÁN VINIČNÉ ŠUMICE	
EVIDENČNÍ ČÍSLO:	221 - 001 - 956
ZHOTOVITEL:	URBANISTICKÉ STŘEDISKO BRNO, SPOL. S.R.O.
PROJEKTANTI:	ING. ARCH. V. CIZNEROVÁ ING. P. VESELY MGR. M. NOVOTNÝ H. BRYCHTOVÁ
POŘIZOVATEL:	MĚSTSKÝ ÚŘAD ŠLAPANICE - ODBOR VÝSTAVBY
STUPEŇ:	ÚPLNÉ ZNĚNÍ ÚZEMNÍHO PLÁNU PO ZMĚNĚ č.1
MĚŘÍTKO:	1:5 000
DATUM:	9 / 2022

