


VINIČNÉ ŠUMICE

ÚPLNÉ ZNĚNÍ ÚZEMNÍHO PLÁNU PO ZMĚNĚ č.1

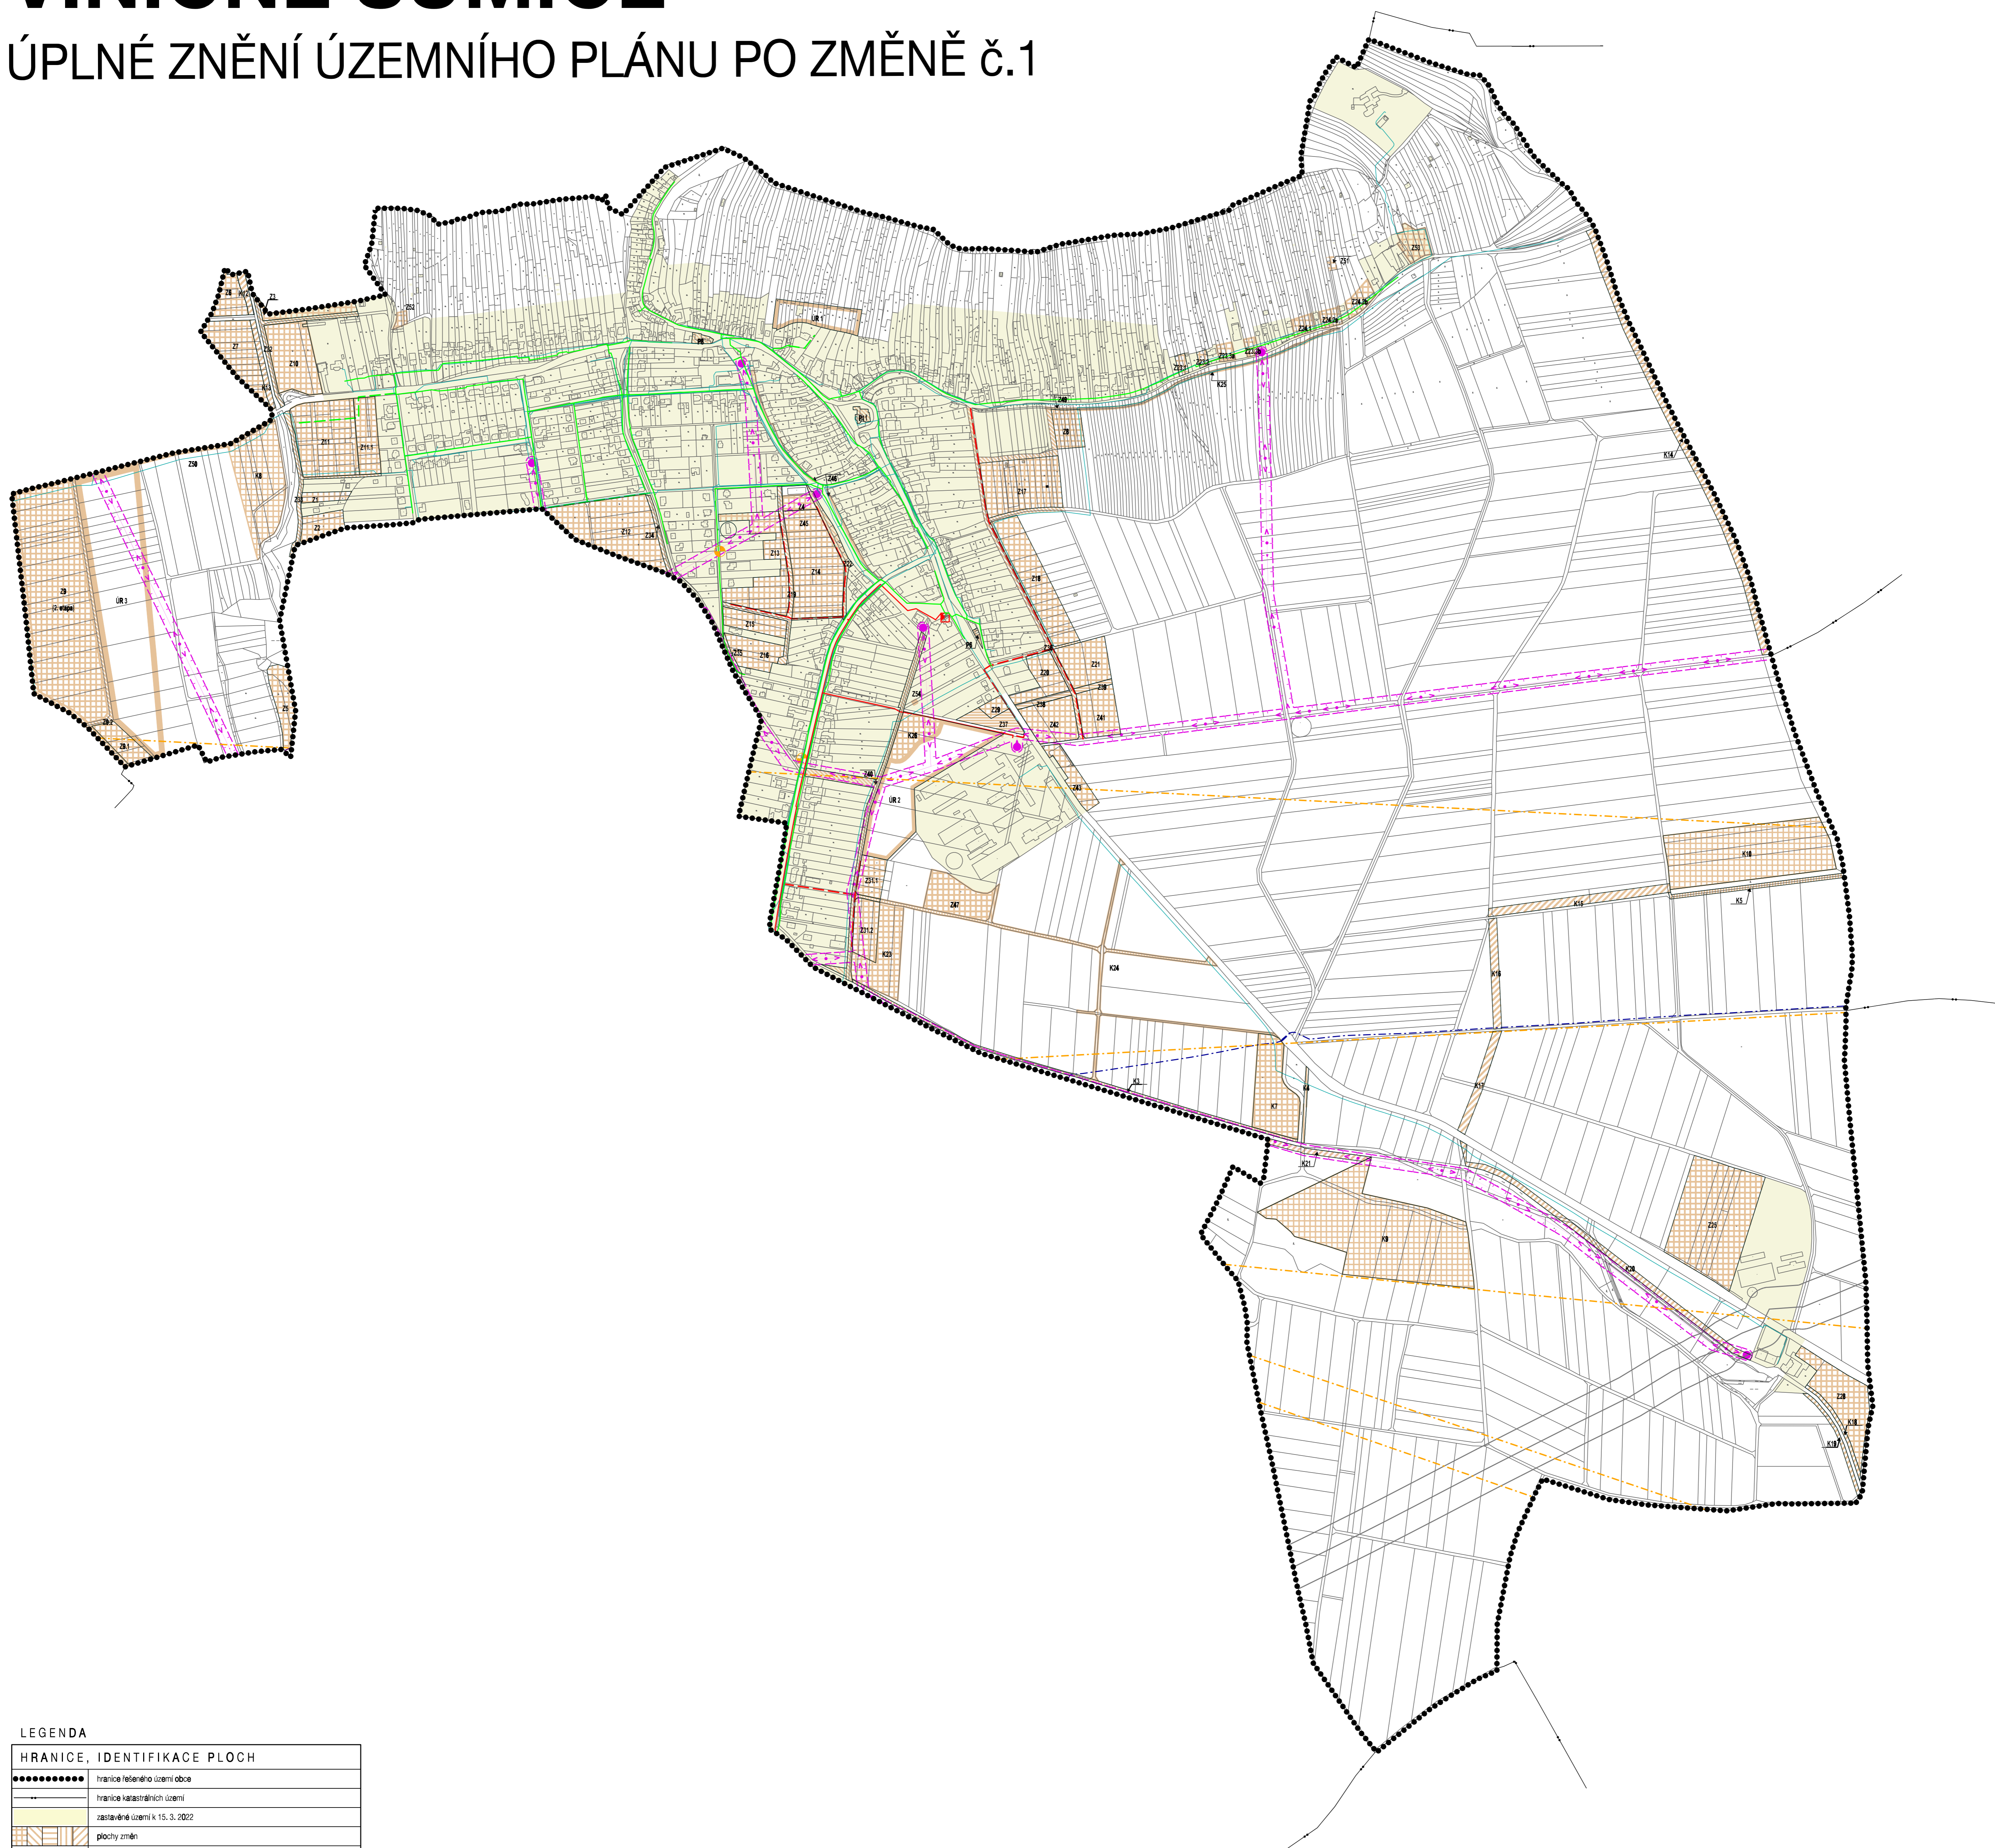

LEGENDA

HRANICE, IDENTIFIKACE PLOCH	
.....	hranice katastrálního území
.....	hranice katastrálních území
.....	zastavěné území k 15. 3. 2022
.....	plochy změn
.....	identifikace ploch změn
.....	územní rezervy
ZÁSOBOVÁNÍ PLYNEM	
.....	VTL plynovod
.....	bezpečnostní pásmo VTL plynovodu
.....	STL plynovod
.....	STL regulační stanice
.....	NTL plynovod
ZÁSOBOVÁNÍ ELEKTRICKOU ENERGIÍ	
.....	radlemní vedení vn 22 kV
.....	sloupová trafostanice 22 / 0,4 kV
.....	ochranné pásmo radlemního vedení vn
SPOJE	
.....	telekomunikační vedení - měřicí síť
.....	telekomunikační vedení - optický kabel
.....	telekomunikační vedení - m. paprsek
.....	telekomunikační zařízení

ZÁZNAM O ÚČINNOSTI

SPRÁVNÍ ORGÁN, KTERÝ ZMĚNU č.1 ÚZEMNÍHO PLÁNU VYDAL:	ZASTUPITELSTVO OBCE VINIČNÉ ŠUMICE
DATUM NABÝTÍ ÚČINNOSTI ZMĚNY č.1 ÚZEMNÍHO PLÁNU:	
OPRÁVNĚNÁ ÚŘEDNÍ OSOBA PORIZOVATELE:	MĚSTSKÝ ÚŘAD ŠLAPANICE ODBOR VÝSTAVBY
OTISK ÚŘEDNÍHO RAZÍTKA:	
PODPIS:	
JMÉNO A PŘÍJMĚNÍ:	ING. JIŘÍ RUFER
FUNKCE:	VEDOUcí OÚPPP

TECHNICKÁ INFRASTRUKTURA ZÁSOBOVÁNÍ PLYNEM, EL. ENERGIÍ, SPOJE

ÚZEMNÍ PLÁN VINIČNÉ ŠUMICE	
EVIDENČNÍ ČÍSLO:	221 - 001 - 956
ZHOTOVITEL:	URBANISTICKÉ STŘEDISKO BRNO, SPOL. S.R.O.
PROJEKTANTI:	ING. ARCH. V. CIZNEROVÁ ING. P. VESELY MGR. M. NOVOTNÝ H. BRYCHTOVÁ
PORIZOVATEL:	MĚSTSKÝ ÚŘAD ŠLAPANICE - ODBOR VÝSTAVBY
STUPĚŇ:	ÚPLNÉ ZNĚNÍ ÚZEMNÍHO PLÁNU PO ZMĚNĚ č.1
MĚŘÍTKO:	1:5 000
DATUM:	9 / 2022