

# HAJANY

ÚZEMNÍ PLÁN  
ÚPLNÉ ZNĚNÍ PO ZMĚNĚ Č.1

HLAVNÍ VÝKRES - TECHNICKÁ INFRASTRUKTURA

POŘIZOVATEL:  
Městský úřad Slapanice, Odbor výstavby  
Oddělení územního plánování  
a památkové péče

ZHOTOVITEL:  
ING. ARCH. BARBORA JENČKOVÁ


OBJEDNATEL:  
OBEC HAJANY

ING. ARCH. BARBORA JENČKOVÁ  
ARCHITECTONICKÁ KANCELÁŘ  
JUGOSLAVSKÁ 75 A, BRNO  
TEL./FAX: 542211918

MĚŘÍTKO 1 : 5000

DATUM SRPEN 2022

ČÍSLO VÝKRESU I/3

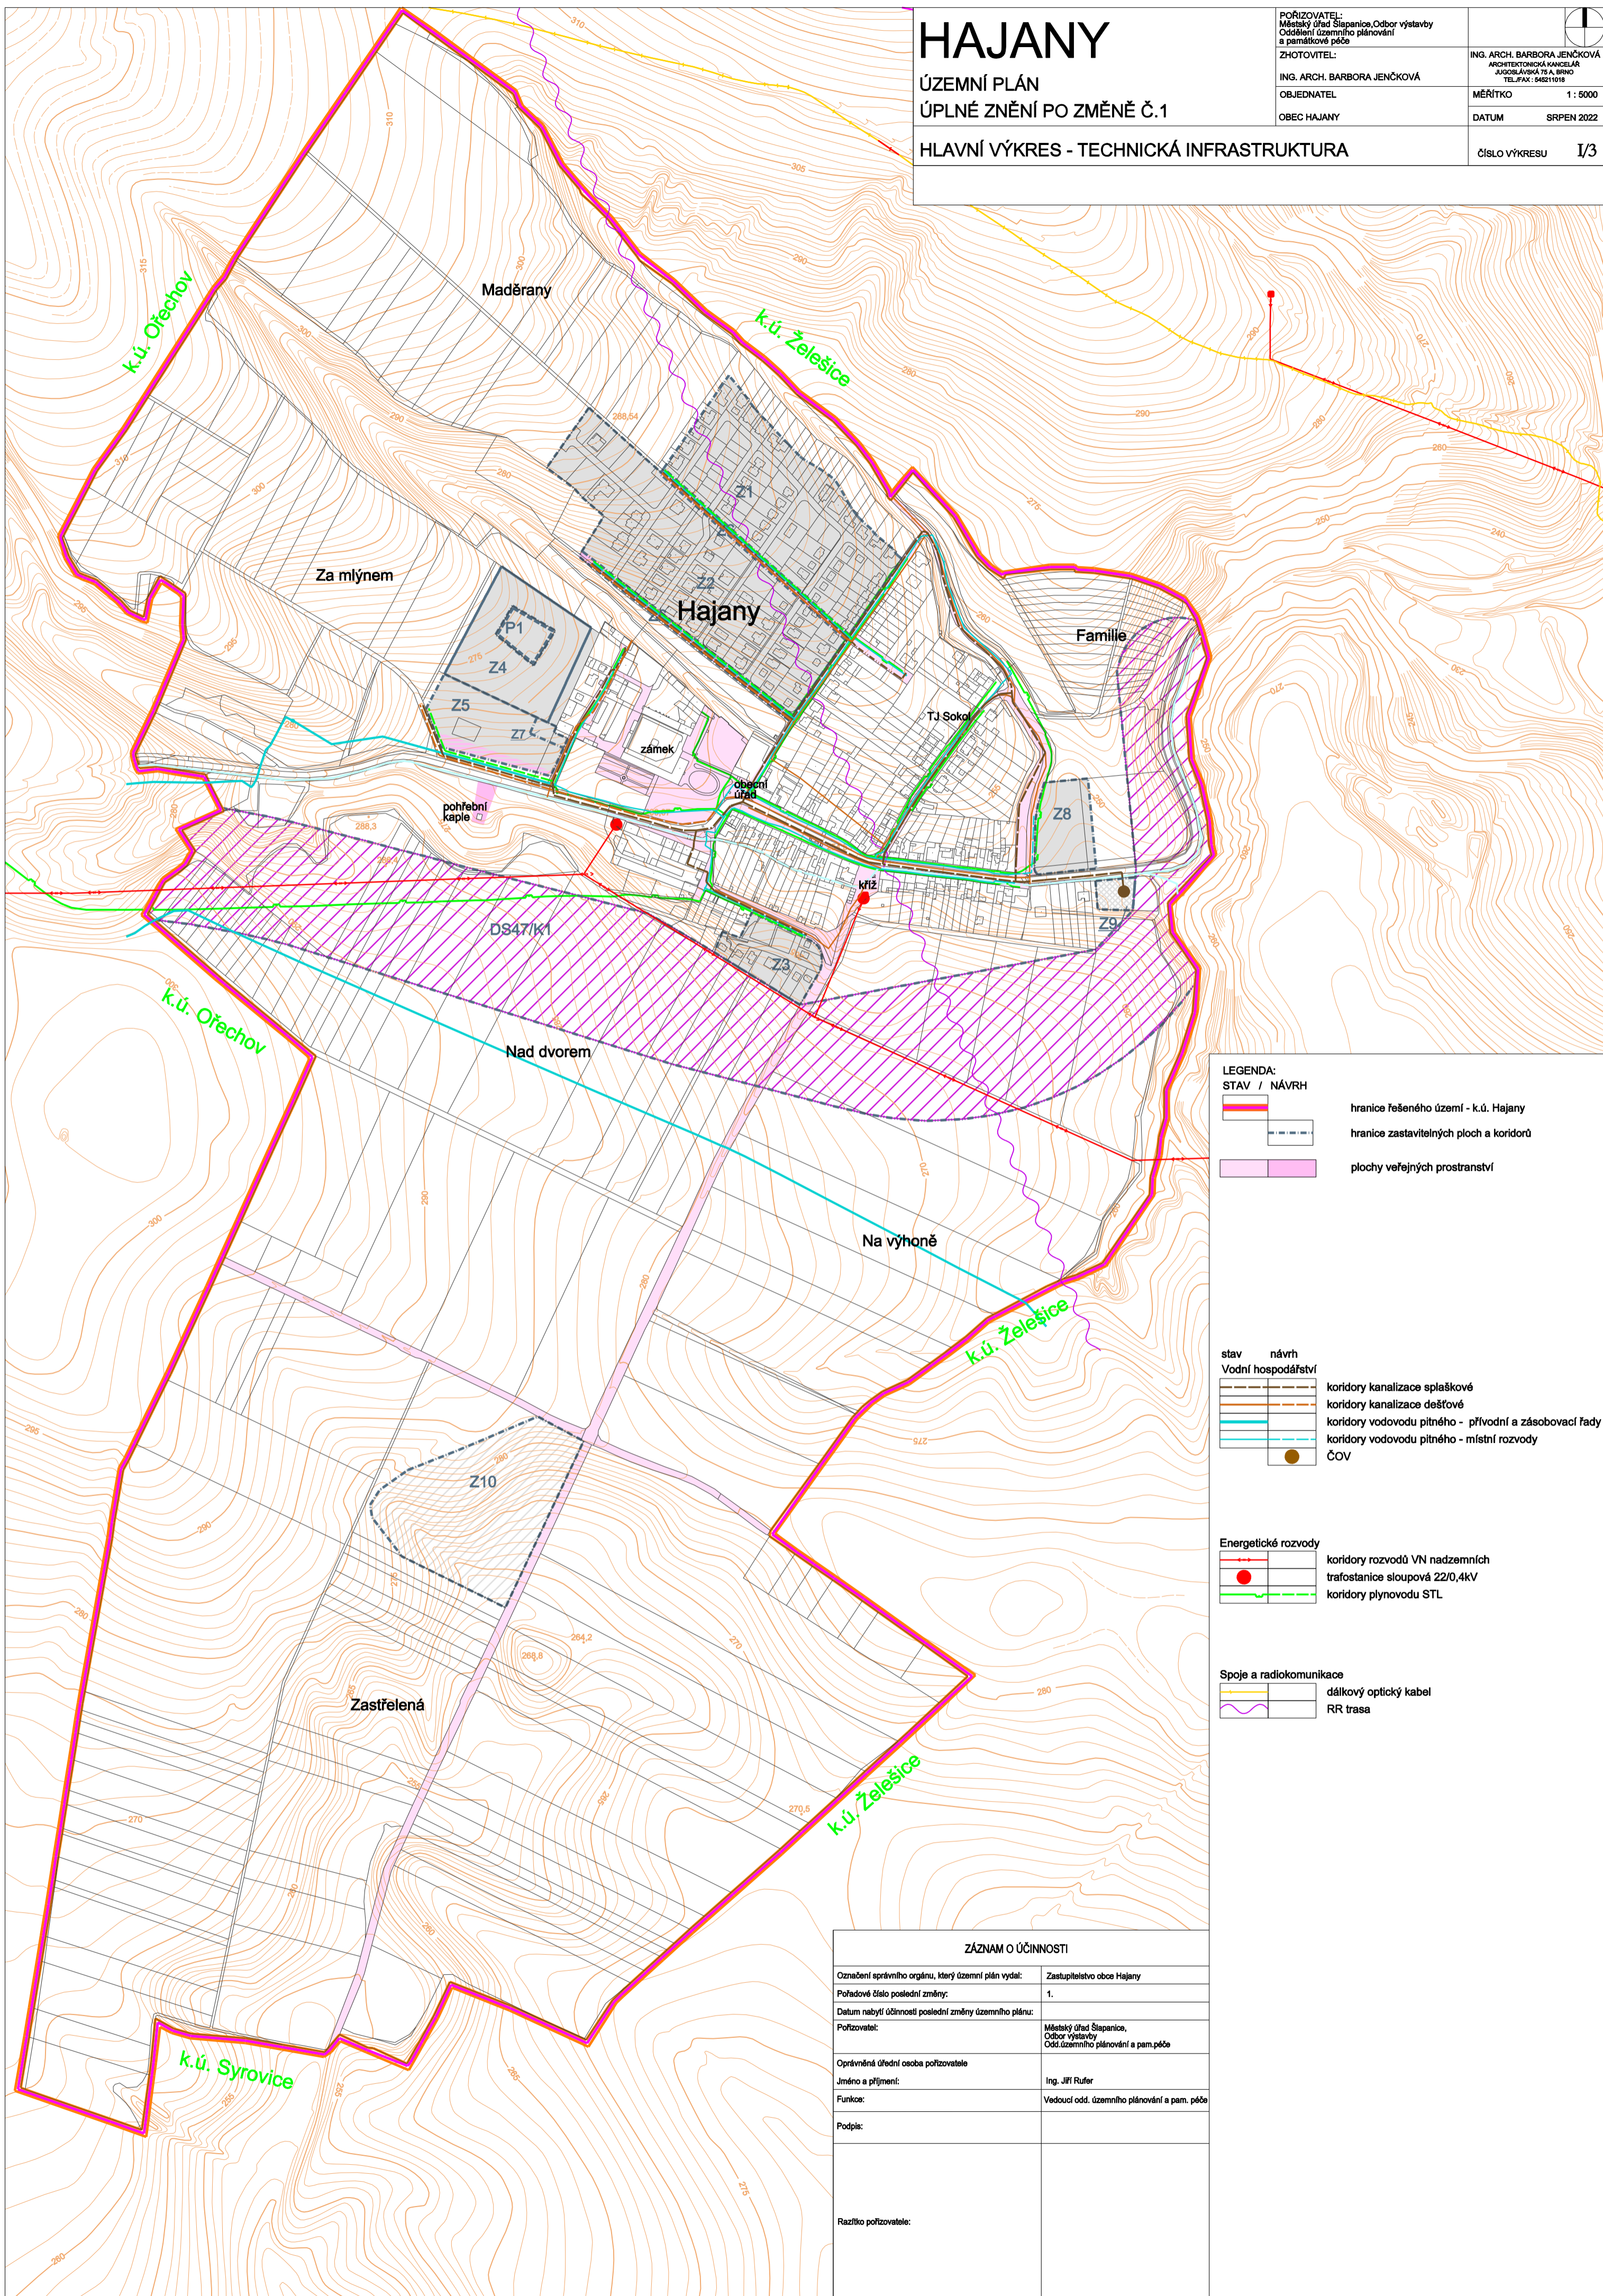

**LEGENDA:**

STAV / NÁVRH

- hranice řešeného území - k.ú. Hajany
- hranice zastavitelných ploch a koridorů
- plochy veřejných prostranství

stav návrh

**Vodní hospodářství**

- koridory kanalizace splaškové
- koridory kanalizace dešťové
- koridory vodovodu pitného - přívodní a zásobovací řady
- koridory vodovodu pitného - místní rozvody
- ČOV

**Energetické rozvody**

- koridory rozvodů VN nadzemních
- trafostanice sloupová 22/0,4kV
- koridory plynovodu STL

**Spoje a radiokomunikace**

- dálkový optický kabel
- RR trasa

ZÁZNAM O ÚČINNOSTI	
Označení správního orgánu, který územní plán vydal:	Zastupitelstvo obce Hajany
Pořadové číslo poslední změny:	1.
Datum nabytí účinnosti poslední změny územního plánu:	
Pořizovatel:	Městský úřad Slapanice, Odbor výstavby Odd.územního plánování a pam.péče
Oprávněná úřední osoba pořizovatele	
Jméno a příjmení:	Ing. Jiří Rufer
Funkce:	Vedoucí odd. územního plánování a pam.péče
Podpis:	
Razítko pořizovatele:	