


HAJANY

ÚZEMNÍ PLÁN
ÚPLNÉ ZNĚNÍ PO ZMĚNĚ Č.1

VÝKRES VEŘEJNĚ PROSPĚŠNÝCH STAVEB, OPATŘENÍ A ASANACÍ

ČÍSLO VÝKRESU I/4

POŘIZOVATEL: Městský úřad Slapanice, Odbor výstavby Oddělení územního plánování a památkové péče	ING. ARCH. BARBORA JENČKOVÁ ARCHITECTONICKÁ KANCELÁŘ JUGOSLAVSKÁ 75 A, BRNO TEL./FAX: 542211918
ZHOTOVITEL: ING. ARCH. BARBORA JENČKOVÁ	MĚŘÍTKO 1 : 5000
OBJEDNATEL OBEČ HAJANY	DATUM SRPEN 2022

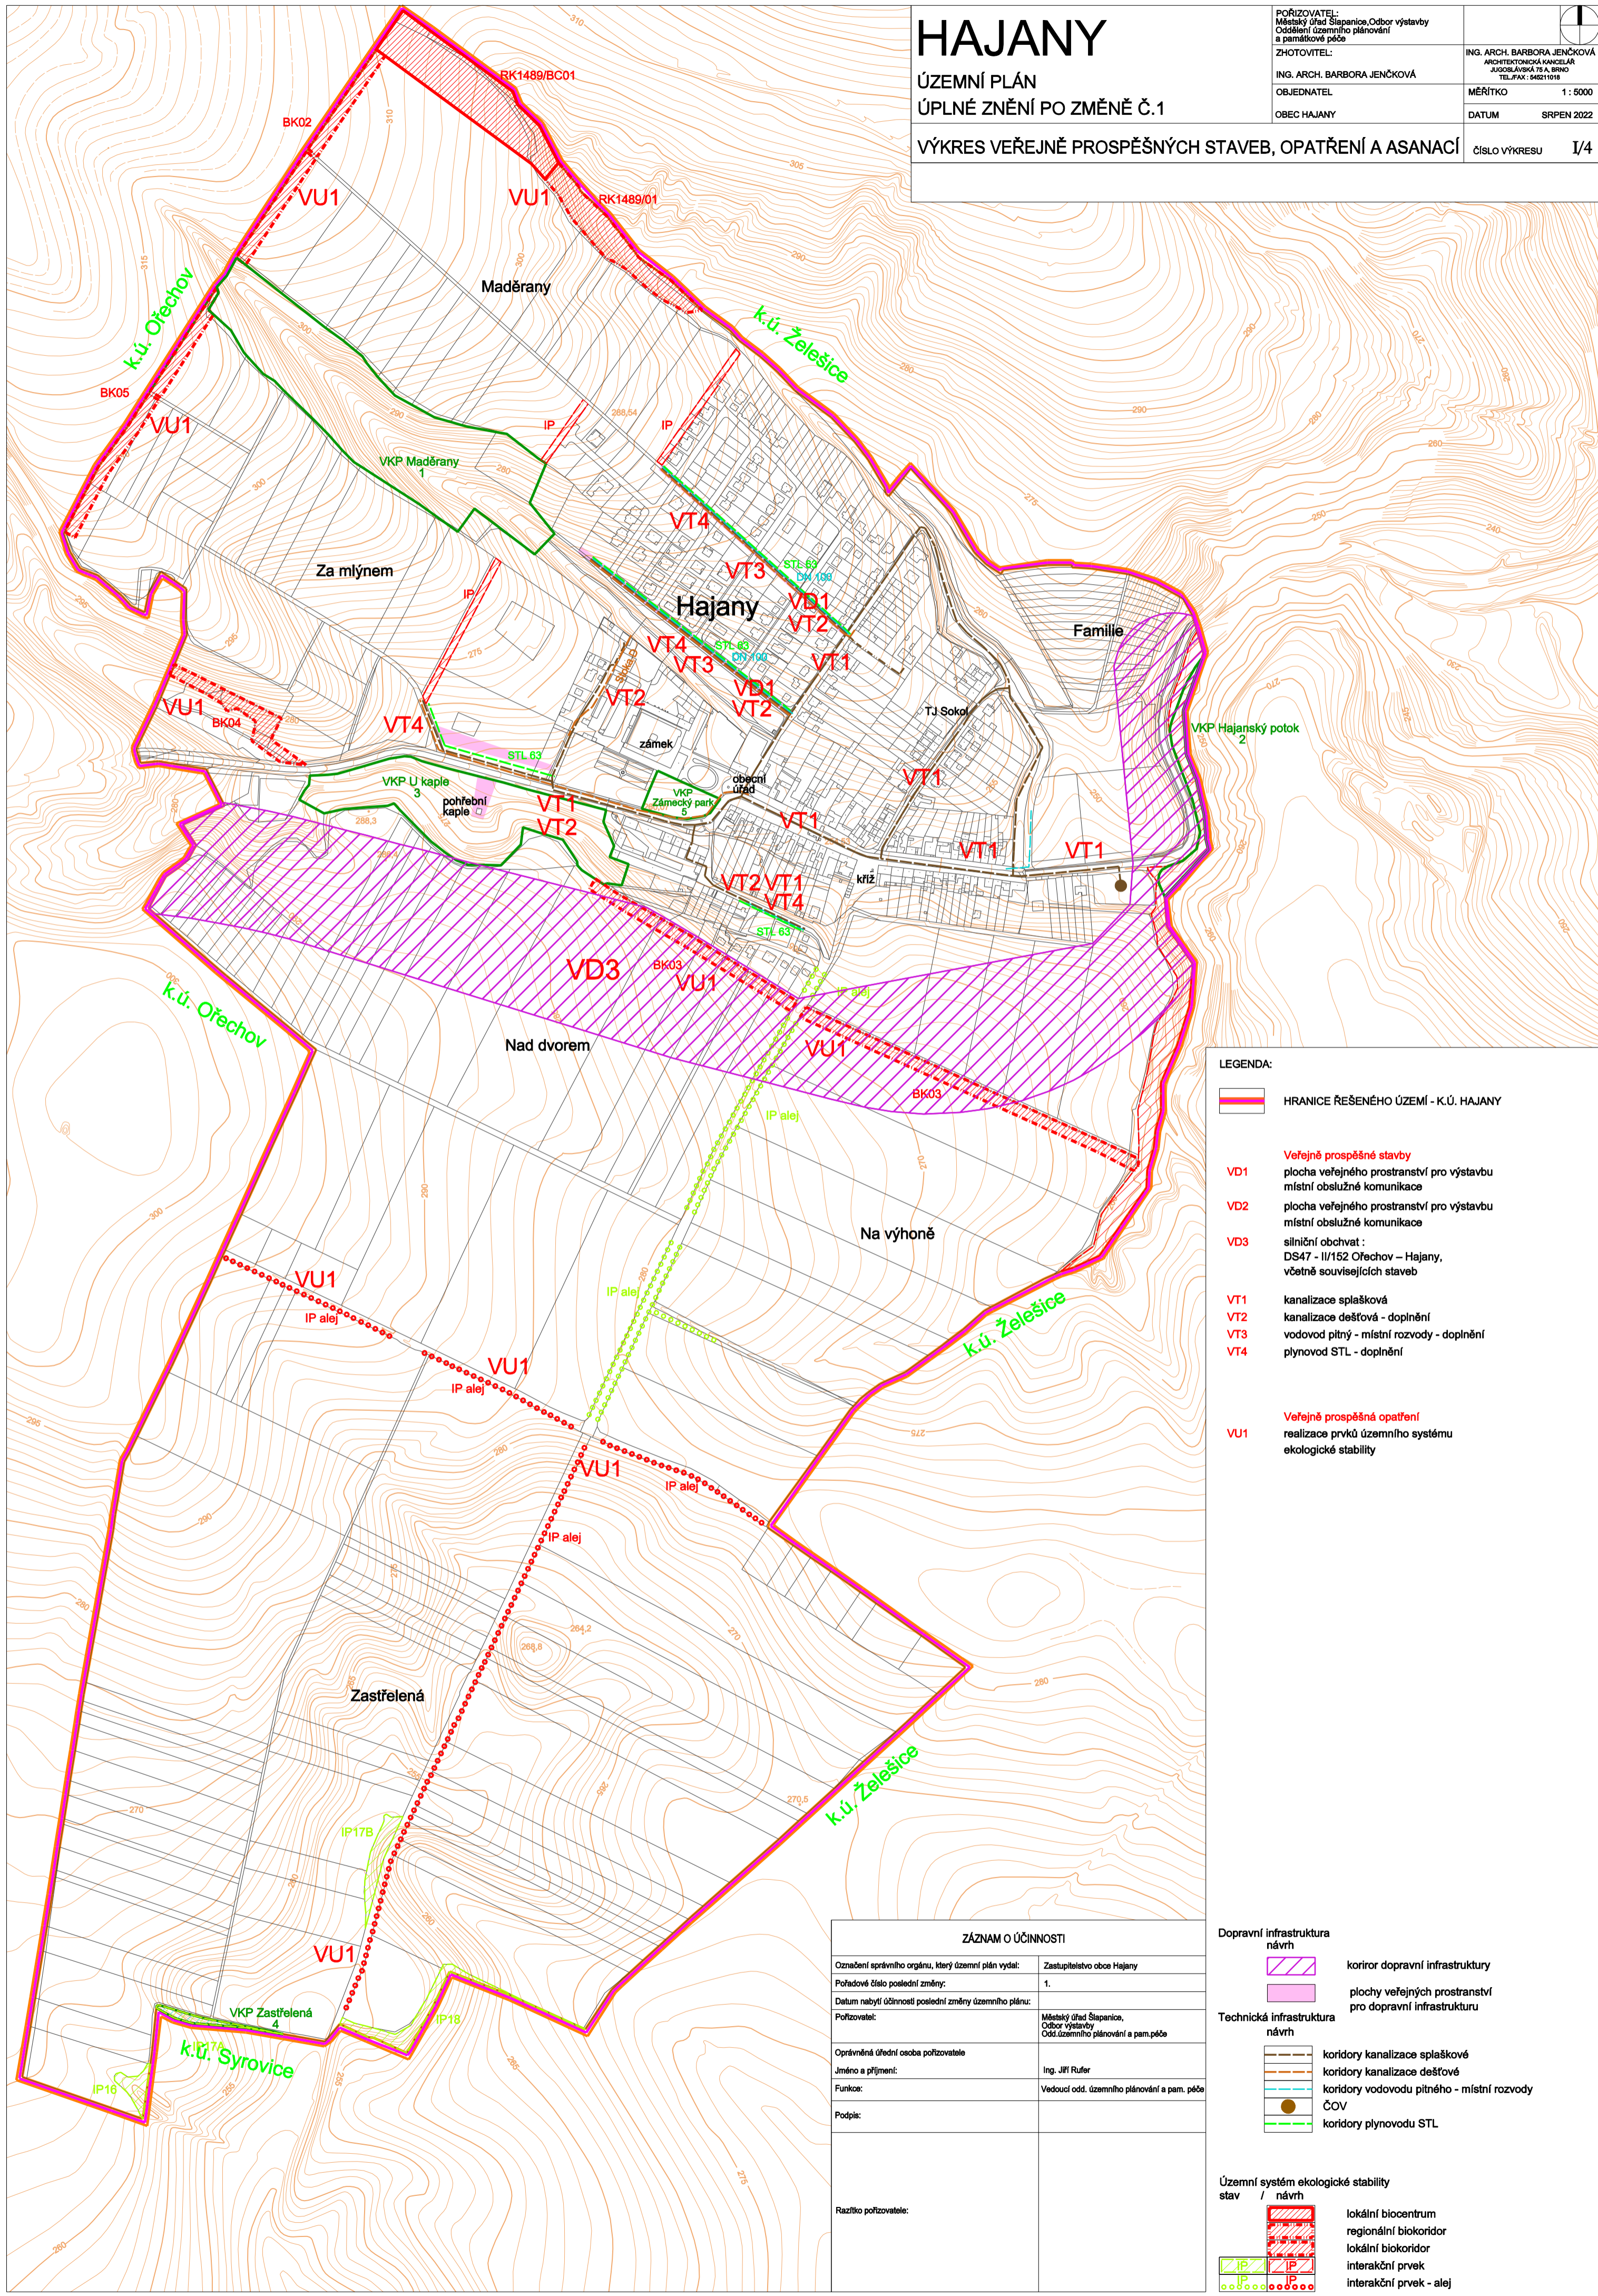

LEGENDA:

	HRANICE ŘEŠENÉHO ÚZEMÍ - K.Ú. HAJANY
Veřejně prospěšné stavby	
VD1	plocha veřejného prostranství pro výstavbu místní obslužné komunikace
VD2	plocha veřejného prostranství pro výstavbu místní obslužné komunikace
VD3	silniční obchvat : DS47 - II/152 Ořechov – Hajany, včetně souvisejících staveb
VT1	kanalizace splašková
VT2	kanalizace dešťová - doplnění
VT3	vodovod pitný - místní rozvody - doplnění
VT4	plynovod STL - doplnění
Veřejně prospěšná opatření	
VU1	realizace prvků územního systému ekologické stability

ZÁZNAM O ÚČINNOSTI	
Označení správního orgánu, který územní plán vydal:	Zastupitelstvo obce Hajany
Pořadové číslo poslední změny:	1.
Datum nabytí účinnosti poslední změny územního plánu:	
Pořizovatel:	Městský úřad Slapanice, Odbor výstavby Odd.územního plánování a pam.péče
Oprávněná úřední osoba pořizovatele	
Jméno a příjmení:	Ing. Jiří Rufer
Funkce:	Vedoucí odd. územního plánování a pam. péče
Podpis:	
Razítko pořizovatele:	

Dopravní infrastruktura návrh	
	koridor dopravní infrastruktury
	plochy veřejných prostranství pro dopravní infrastrukturu
Technická infrastruktura návrh	
	koridory kanalizace splaškové
	koridory kanalizace dešťové
	koridory vodovodu pitného - místní rozvody
	ČOV
	koridory plynovodu STL
Územní systém ekologické stability stav / návrh	
	lokální biocentrum
	regionální biokoridor
	lokální biokoridor
	interakční prvek
	interakční prvek - alej