


# HAJANY

ÚZEMNÍ PLÁN  
ÚPLNÉ ZNĚNÍ PO ZMĚNĚ Č.1

KOORDINAČNÍ VÝKRES

POŘIZOVATEL: Městský úřad Slapanice, Odbor výstavby Oddělení územního plánování a památkové péče	ING. ARCH. BARBORA JENČKOVÁ ARCHITECTONICKÁ KANCELÁŘ JUGOSLAVSKÁ 75 A, BRNO TEL: FAX: 542211918
ZHOTOVITEL: ING. ARCH. BARBORA JENČKOVÁ	MĚŘÍTKO 1 : 5000
OBJEDNATEL OBEČ HAJANY	DATUM SRPEN 2022
	ČÍSLO VÝKRESU II/1

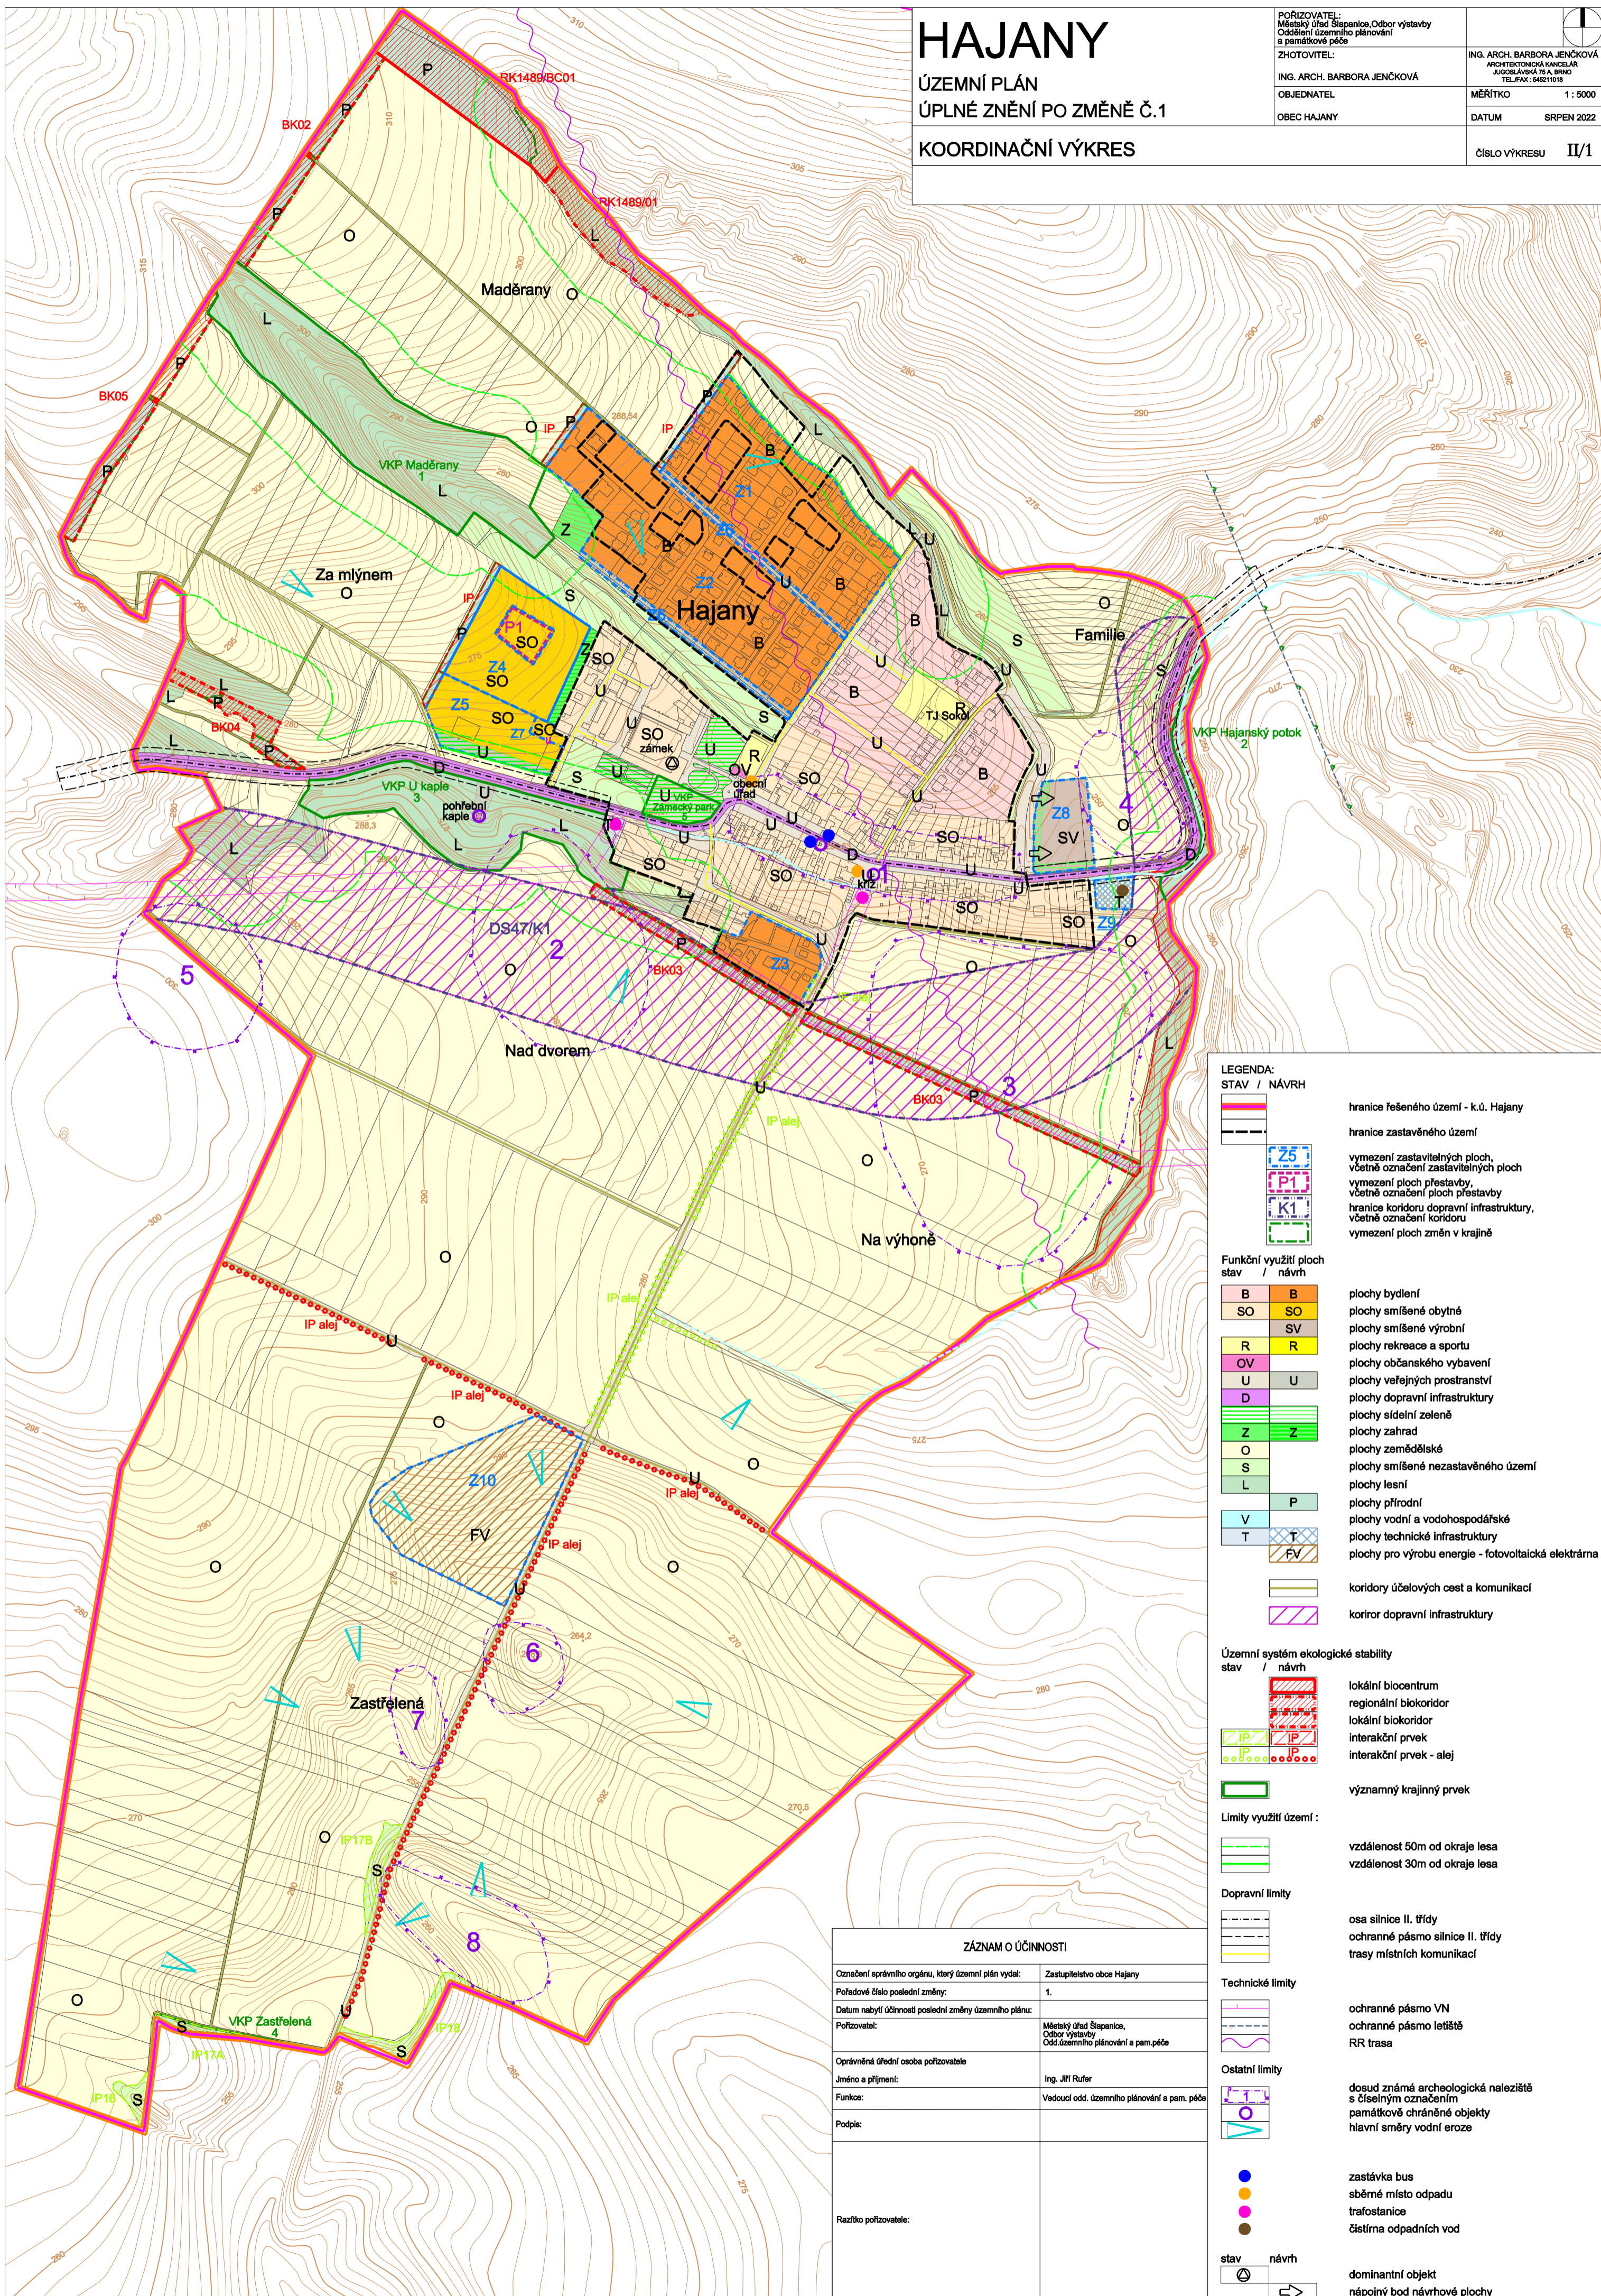

**LEGENDA:**  
STAV / NÁVRH

	hranice řešeného území - k.ú. Hajany
	hranice zastavěného území
	vymezení zastavitelných ploch, včetně označení zastavitelných ploch
	vymezení ploch přestavby, včetně označení ploch přestavby
	hranice koridoru dopravní infrastruktury, včetně označení koridoru
	vymezení ploch změn v krajině

**Funkční využití ploch**  
stav / návrh

	B	plochy bydení
	SO	plochy smíšené obytné
	SV	plochy smíšené výrobní
	R	plochy rekreace a sportu
	OV	plochy občanského vybavení
	U	plochy veřejných prostranství
	D	plochy dopravní infrastruktury
	Z	plochy sídelní zeleně
	O	plochy zahrad
	S	plochy zemědělské
	L	plochy smíšené nezastavěného území
	P	plochy lesní
	V	plochy přírodní
	T	plochy vodní a vodoohospodářské
	FV	plochy technické infrastruktury
	FV	plochy pro výrobu energie - fotovoltaická elektrárna

**Koridory**

	koridory účelových cest a komunikací
	koridor dopravní infrastruktury

**Územní systém ekologické stability**  
stav / návrh

	lokální biocentrum
	regionální biokoridor
	lokální biokoridor
	interakční prvek
	interakční prvek - alej
	významný krajinný prvek

**Limity využití území:**

	vzdálenost 50m od okraje lesa
	vzdálenost 30m od okraje lesa

**Dopravní limity**

	osa silnice II. třídy
	ochranné pásmo silnice II. třídy
	trasy místních komunikací

**Technické limity**

	ochranné pásmo VN
	ochranné pásmo letiště
	RR trasa

**Ostatní limity**

	dosud známá archeologická naleziště s číselným označením
	památkově chráněné objekty
	hlavní směry vodní eroze

**Symboly**

	zastávka bus
	sběrné místo odpadu
	trafostanice
	čistírna odpadních vod

**stav návrh**

	dominantní objekt
	nápojný bod návrhové plochy

ZÁZNAM O ÚČINNOSTI	
Označení správního orgánu, který územní plán vydal:	Zastupitelstvo obce Hajany
Pořadové číslo poslední změny:	1.
Datum nabytí účinnosti poslední změny územního plánu:	
Pořizovatel:	Městský úřad Slapanice, Odbor výstavby Odd.územního plánování a pam.péče
Oprávněná úřední osoba pořizovatele	
Jméno a příjmení:	Ing. Jiří Rufer
Funkce:	Vedoucí odd. územního plánování a pam.péče
Podpis:	
Razítko pořizovatele:	