


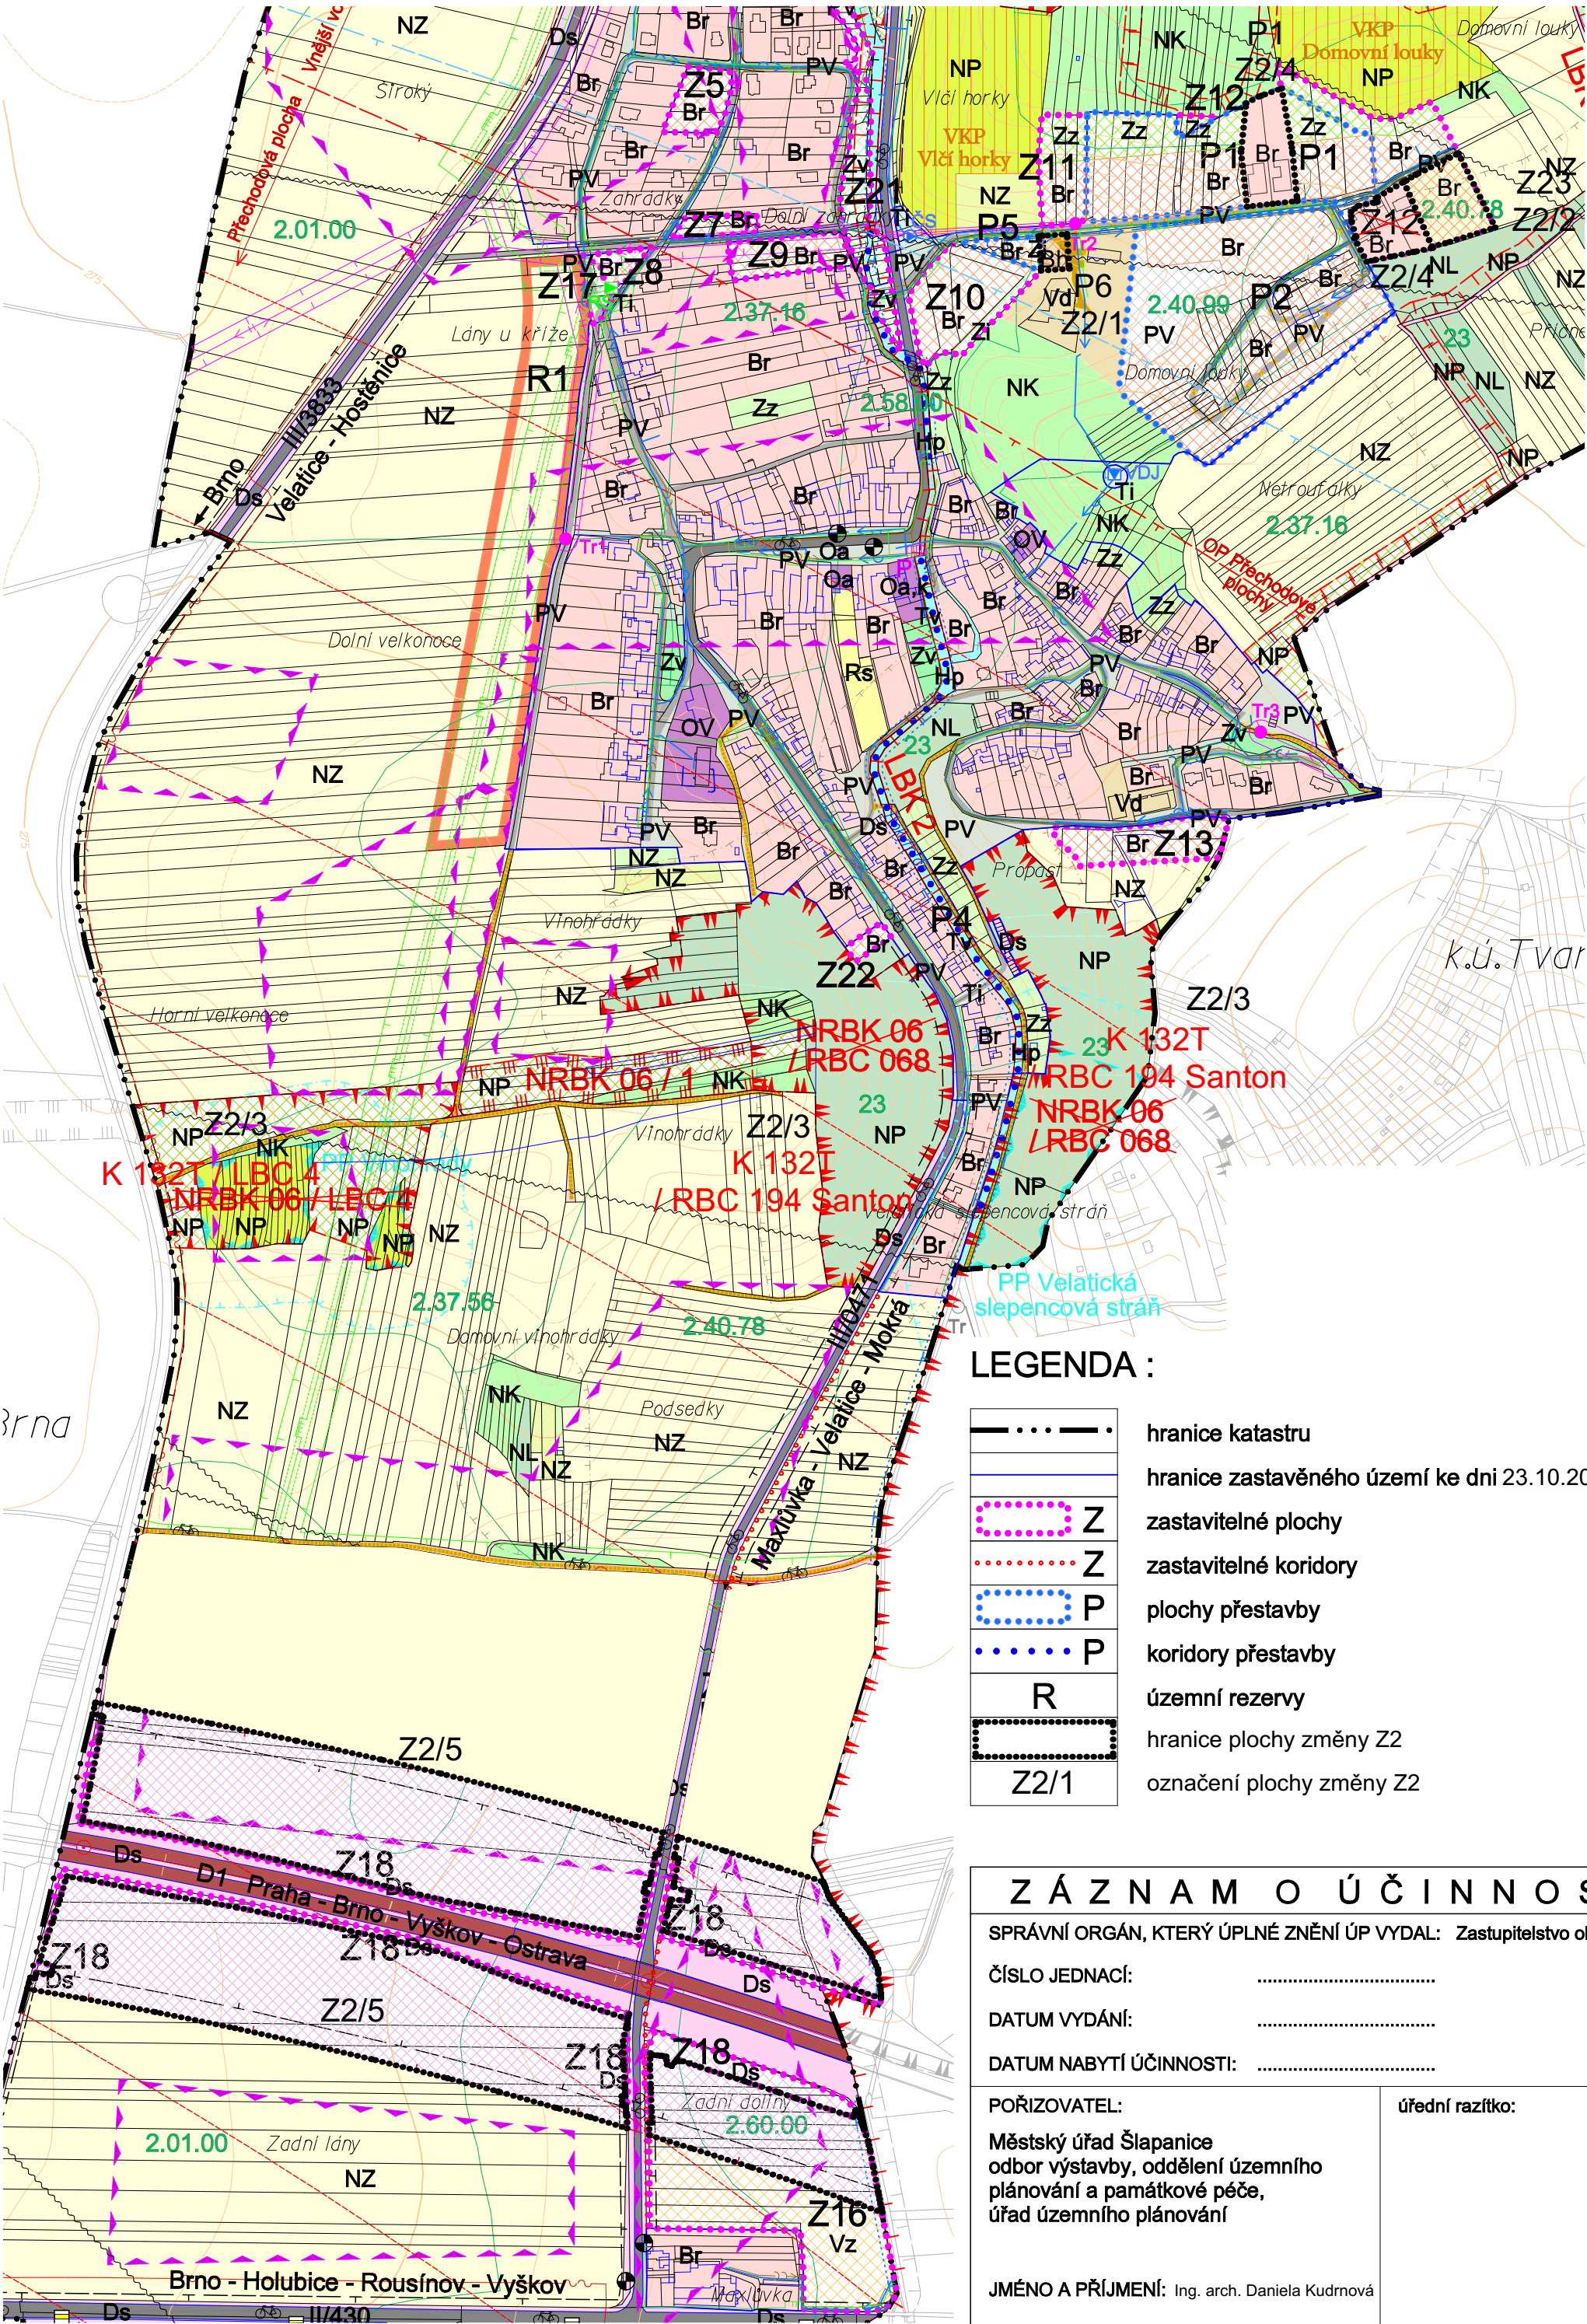

LEGENDA :

— · · · —	hranice katastru
— — — — —	hranice zastavěného území ke dni 23.10.2022
[dotted box] Z	zastavitelné plochy
[dotted line] Z	zastavitelné koridory
[dotted box] P	plochy přestavby
[dotted line] P	koridory přestavby
[dotted box] R	územní rezervy
[dotted box] Z2/1	hranice plochy změny Z2
[dotted box] Z2/1	označení plochy změny Z2

Z Á Z N A M O Ú Č I N N O S T I			
SPRÁVNÍ ORGÁN, KTERÝ ÚPLNĚ ZNĚNÍ ÚP VYDAL: Zastupitelstvo obce Velatice			
ČÍSLO JEDNACÍ:			
DATUM VYDÁNÍ:			
DATUM NABYTÍ ÚČINNOSTI:			
POŘIZOVATEL:		úřední razítko:	
Městský úřad Šlapanice odbor výstavby, oddělení územního plánování a památkové péče, úřad územního plánování			
JMÉNO A PŘÍJMENÍ: Ing. arch. Daniela Kudrnová			
FUNKCE: zástupce pořizovatele		podpis:	

PLOCHY S ROZDÍLNÝM ZPŮSOBEM VYUŽITÍ			
plochy stabilizované	plochy změn	územní rezervy	
B	B		bydlení
r - rodinné domy h - bytové domy			
OV			občanská vybavenost veřejné infrastruktury
O			občanská vybavenost
a - kultura, sport, zařízení, zájm. činnost, církevní zař. k - komerční zařízení, služby			
R			rekreace
s - otevřená sportoviště, plochy rekreace se zázemím			
PV	PV		plochy veřejných prostranství
D	D		doprava
s - silniční			
Zv	Zz	Zv, Zi	zeleň sídelní
v - veřejná i - izolační z - plochy zeleně zahradní			
T			technická infrastruktura
i - vodohospodářské a energetické stavby v - protipovodňová opatření			
V	V		výroba
d - výroba drobná, řemesla, služby z - výroba zemědělská			
H			vodní a vodohospodářské plochy
p - přírodní u - umělé, zatrubněné			
NZ			plochy zemědělské - orná půda
NZ			plochy zemědělské - sady, zahrady
NZ			plochy zemědělské - trvalé travní porosty
NL			plochy lesní
NP			plochy přírodní na plochách lesa
NP	NP		plochy přírodní
NK			plochy krajinné zeleně

TECHNICKÁ INFRASTRUKTURA

stav	návrh	
	• • • • •	protipovodňové opatření - ochranná zídka, mostek
→	→	vodovodní řad
• JZ	• JZ	jímací zářez
• JV	• JV	jímací vrt
• ČS	• ČS	čerpací stanice vodovodu
• VDJ	• VDJ	vodojem
→	→	kanalizace dešťová
→	→	hlavní kanalizační sběrač FIII
→	→	kanalizace splašková
→	→	venkovní elektrické vedení VVN
→	→	venkovní elektrické vedení VN
• Tr	• Tr	trafostanice
→	→	kabelové elektrické vedení VN (k.ú. Tvarožná)
→	→	trafostanice pro obec Velatice (k.ú. Tvarožná)
→	→	trasa plynovodu VTL
→	→	trasa plynovodu STL
→	→	trasa plynovodu NTL
→	→	regulační stanice VTL/NTL
→	→	dálkový kabel
→	→	dálkový optický kabel
→	→	radioreleová trasa

ÚZEMNÍ SYSTÉM EKOLOGICKÉ STABILITY, OCHRANA PŘÍRODY A KRAJINY

stav	návrh	rušené ozn.	
	K	NRBK	nadregionální biokoridor
	RBC		regionální biocentrum
	LBC		lokální biocentrum
	LBK		lokální biokoridor
VKP			registrovaný významný krajinný prvek
PP			hranice přírodní památky

DOPRAVNÍ INFRASTRUKTURA

stav	návrh	
		dálnice
		silnice II. a III. třídy
		místní komunikace
		místní komunikace v trase účelové komunikace
		účelová komunikace
		stezka pro pěší a cyklisty
P		parkoviště
→		zastávka autobusu
→		turistická trasa
→		cyklistická trasa

LIMITY VYUŽITÍ ÚZEMÍ

stav	návrh	
— — — — —	— — — — —	ochranné pásmo dálnice a silnice
— — — — —	— — — — —	ochranné pásmo letiště
— — — — —	— — — — —	výškové zony přechodové plochy letiště
— — — — —	— — — — —	ochranné pásmo el. vedení VVN, VN a trafostanice
— — — — —	— — — — —	ochranné a bezpečnostní pásmo VTL plynu
— — — — —	— — — — —	ochranné pásmo vodního zdroje I. stupně
— — — — —	— — — — —	ochranné pásmo vodního zdroje II. stupně
— — — — —	— — — — —	manipulační pruh pro údržbu vodního toku
— — — — —	— — — — —	ochranné pásmo přírodní památky
— — — — —	— — — — —	ochrana lesa
3.08.50	3.08.50	hranice a kód BPEJ
VKP	VKP	registrovaný významný krajinný prvek
→	→	hranice přírodní památky
→	→	území s archeologickými nálezy
→	→	hranice památkové zóny Území bojiště bitvy u Slavkova

Pozn.: Řešené území je situováno v ochranném pásmu radiolokačního zařízení Ministerstva obrany ČR.



Územní plán Velatice
Návrh změny č.2 územního plánu

POŘIZOVATEL:	Městský úřad Šlapanice, odbor výstavby, oddělení územního plánování a památkové péče
ZPRACOVATEL:	Ing. arch. Karel Bařinka
SPOLUPRÁCE:	Ing. arch. Jiří Šnerch, Jan Hanousek Architekti
DATUM:	leden 2023
MĚŘÍTKO:	1:5000

kbd&p
architects

D.1 - Koordinační výkres