


STŘELICE

u Brna ÚZEMNÍ PLÁN PRÁVNÍ STAV PO ZMĚNĚ č.1

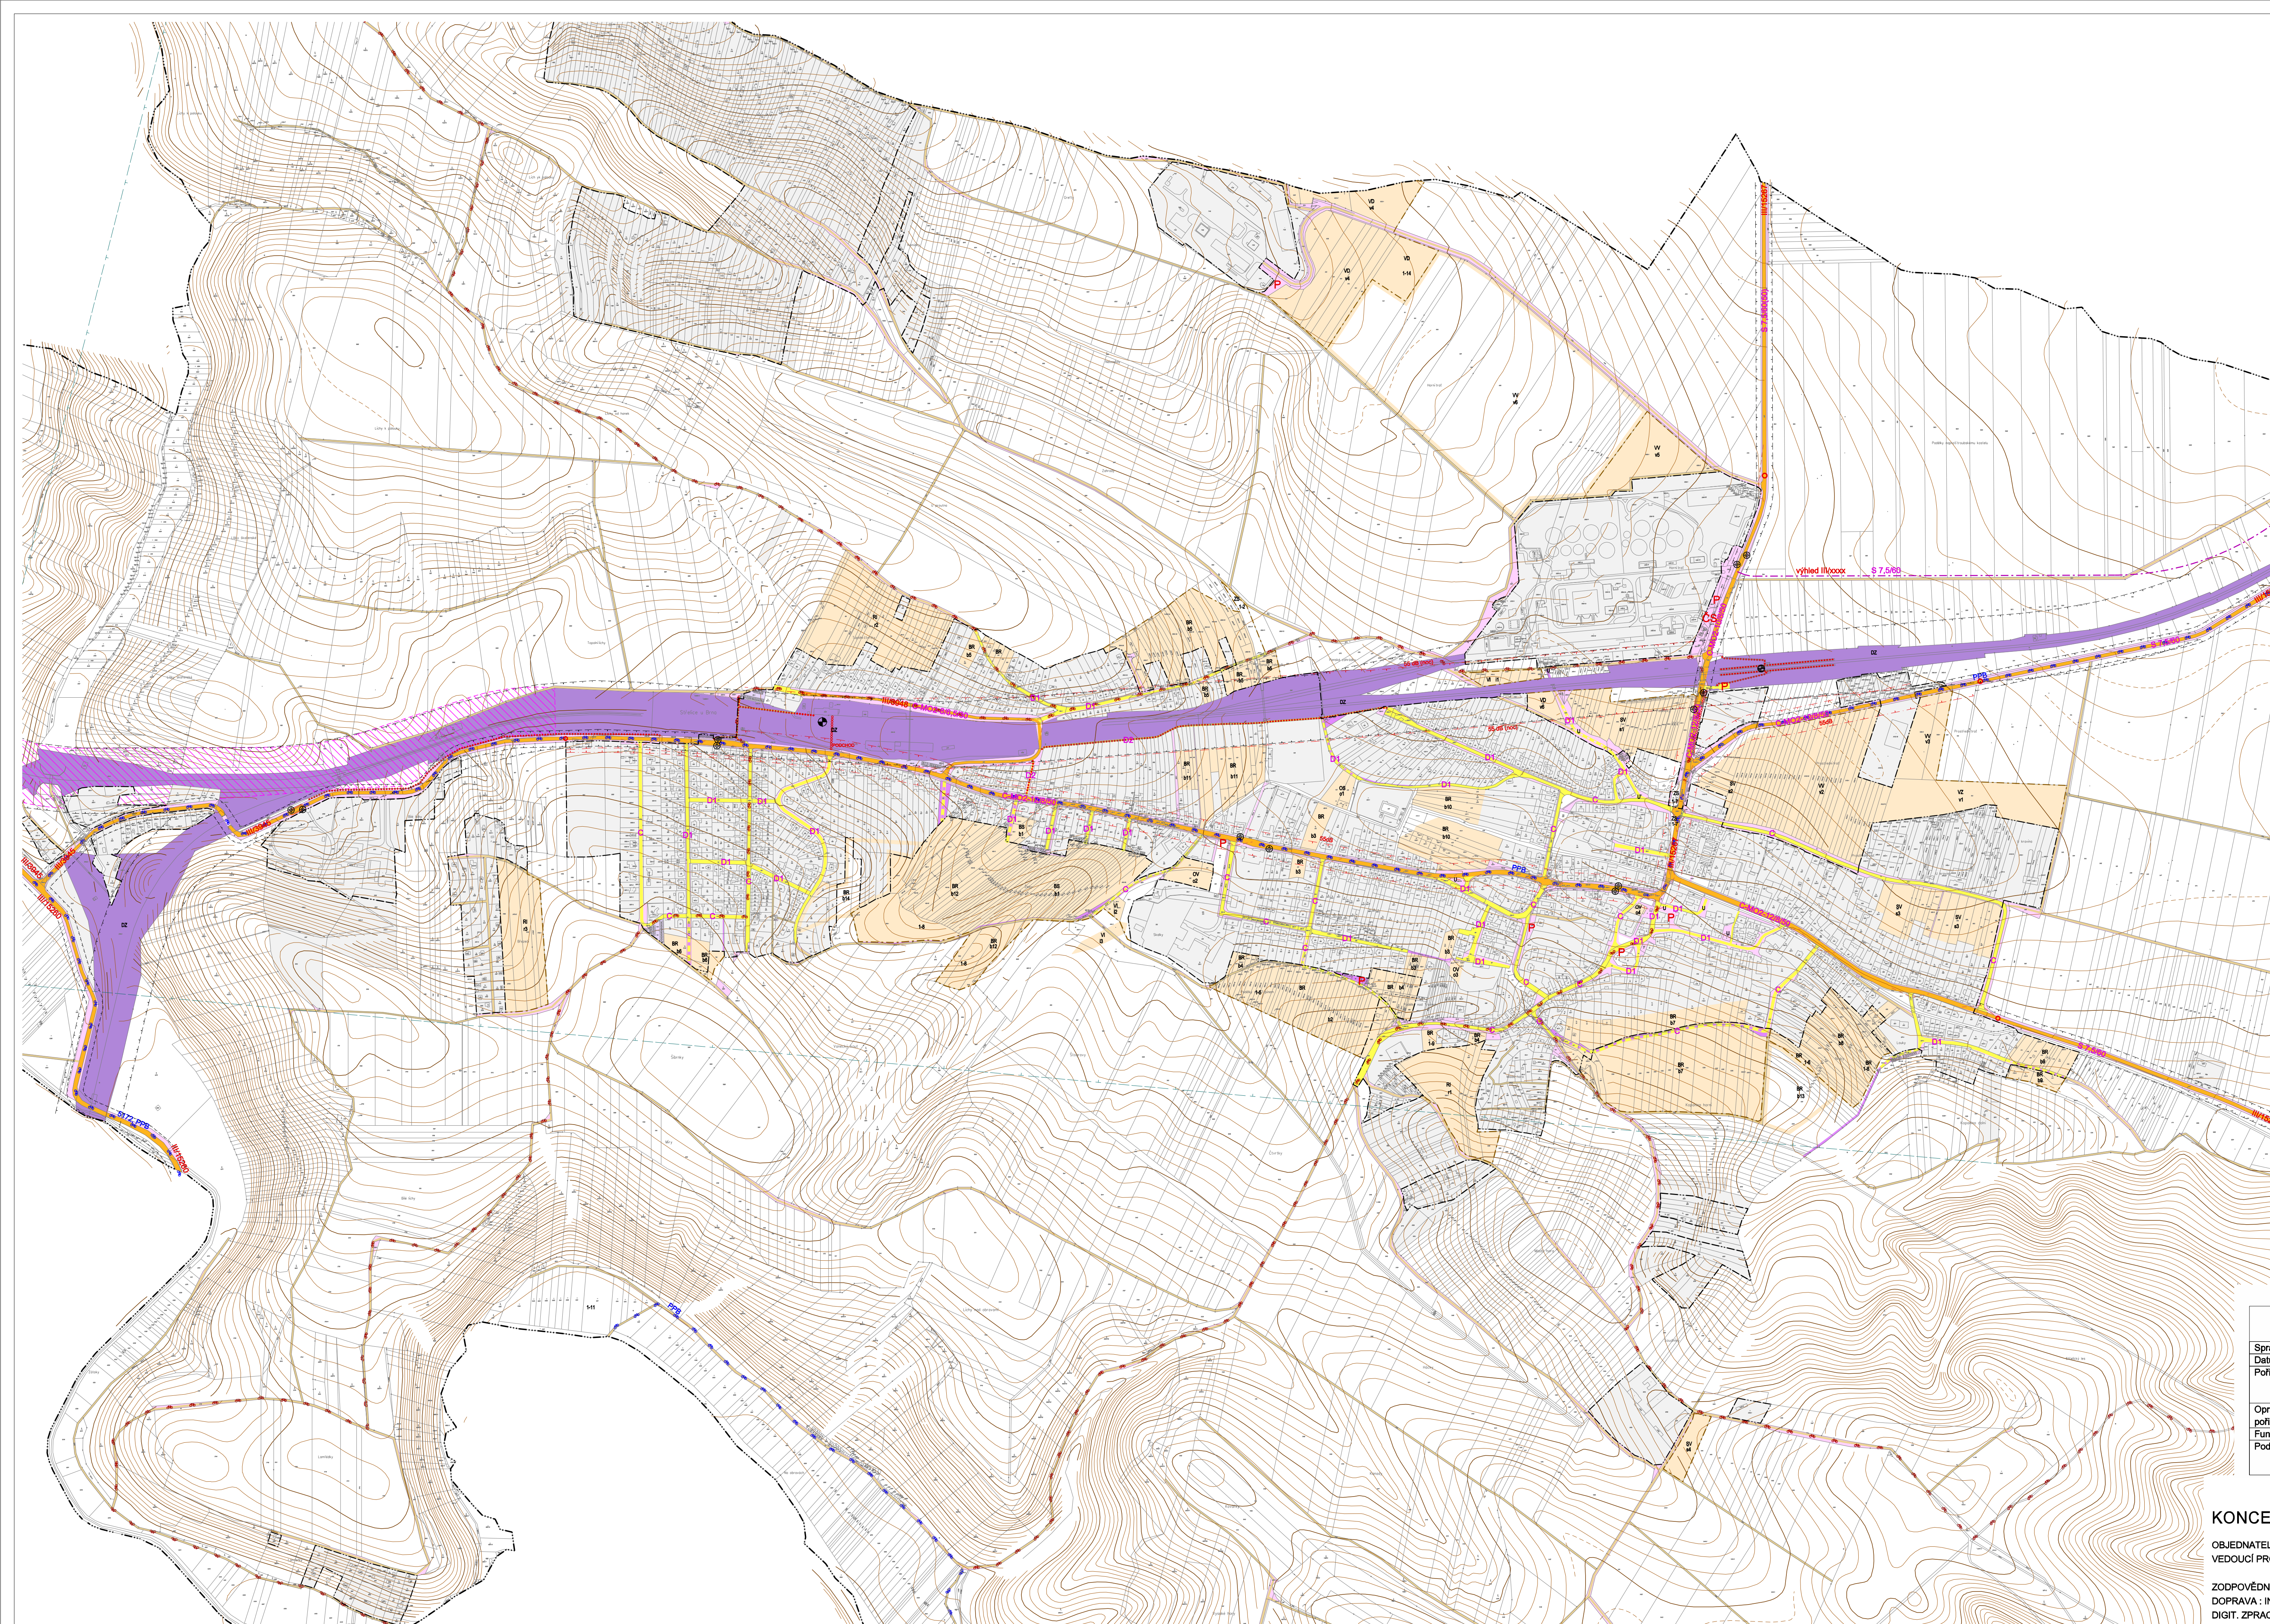

stav	návrh	rezerva	
			PLOCHY ŽELEZNICE
			PLOCHY VEŘEJNÝCH PROSTRANSTVÍ
			SILNICE III.TŘÍDY / VÝHLED
			MÍSTNÍ KOMUNIKACE
			PĚŠÍ CESTY
			ÚČELOVÉ KOMUNIKACE
			PARKOVISTĚ
			ČSPH
			ROZHLÉDOVÉ TROJÚHELNÍKY
			ZÁLIV ZASTÁVKY AUTOBUSŮ
			NÁDRAŽÍ, ZASTÁVKA ČD
			ZAČÁTEK/KONEC PRŮJEZDNÍHO ÚSEKU
			CYKLOTRASY
			HLUKOVÁ PÁSMA
			OCHRANNÁ PÁSMA
			HRANICE ZASTAVĚNÉHO / ZASTAVITELNÉHO ÚZEMÍ
			PLOCHY VÝSTAVBY

ZÁZNAM O ÚČINNOSTI ÚZEMNÍ PLÁN STŘELICE PO ZMĚNĚ č.1		
Správní orgán, který změnu č.1 ÚP vydal:	Zastupitelstvo obce Střelice	
Datum nabytí účinnosti změny č.1 ÚP:	1.10.2014	Otisk úředního razítka:
Pořizovatel:	Městský úřad Šlapanice Odd. výstavby, odd. územního plánování a památkové péče	
Oprávněná úřední osoba pořizovatele (OÚOP):	Blanka Bábíčková	
Funkce OÚOP:	vedoucí OÚPPP	
Podpis OÚOP:		

KONCEPCE DOPRAVY 3

OBJEDNATEL : OBEC STŘELICE U BRNA
VEDOUcí PROJEKTANT : ING.ARCH. ALENA KOŠTÁLOVÁ, ZAVŘENÁ 32, 634 00 BRNO

ZODPOVĚDNÍ PROJEKTANTI : TECHNICKÁ INFRASTRUKTURA : ING.M. JOKL
DOPRAVA : ING. KOŠTÁL ŽP, ZELENĚ : ING. KOLÁŘOVÁ URBANISMUS: ING.ARCH.V.SKLENÁŘ
DIGIT. ZPRACOVÁNÍ : ING. KOŠTÁL ČERVEN 2015 MĚŘÍTKO 1 : 5000