


# STŘELICE

## u Brna ÚZEMNÍ PLÁN PRÁVNÍ STAV PO ZMĚNĚ č.1

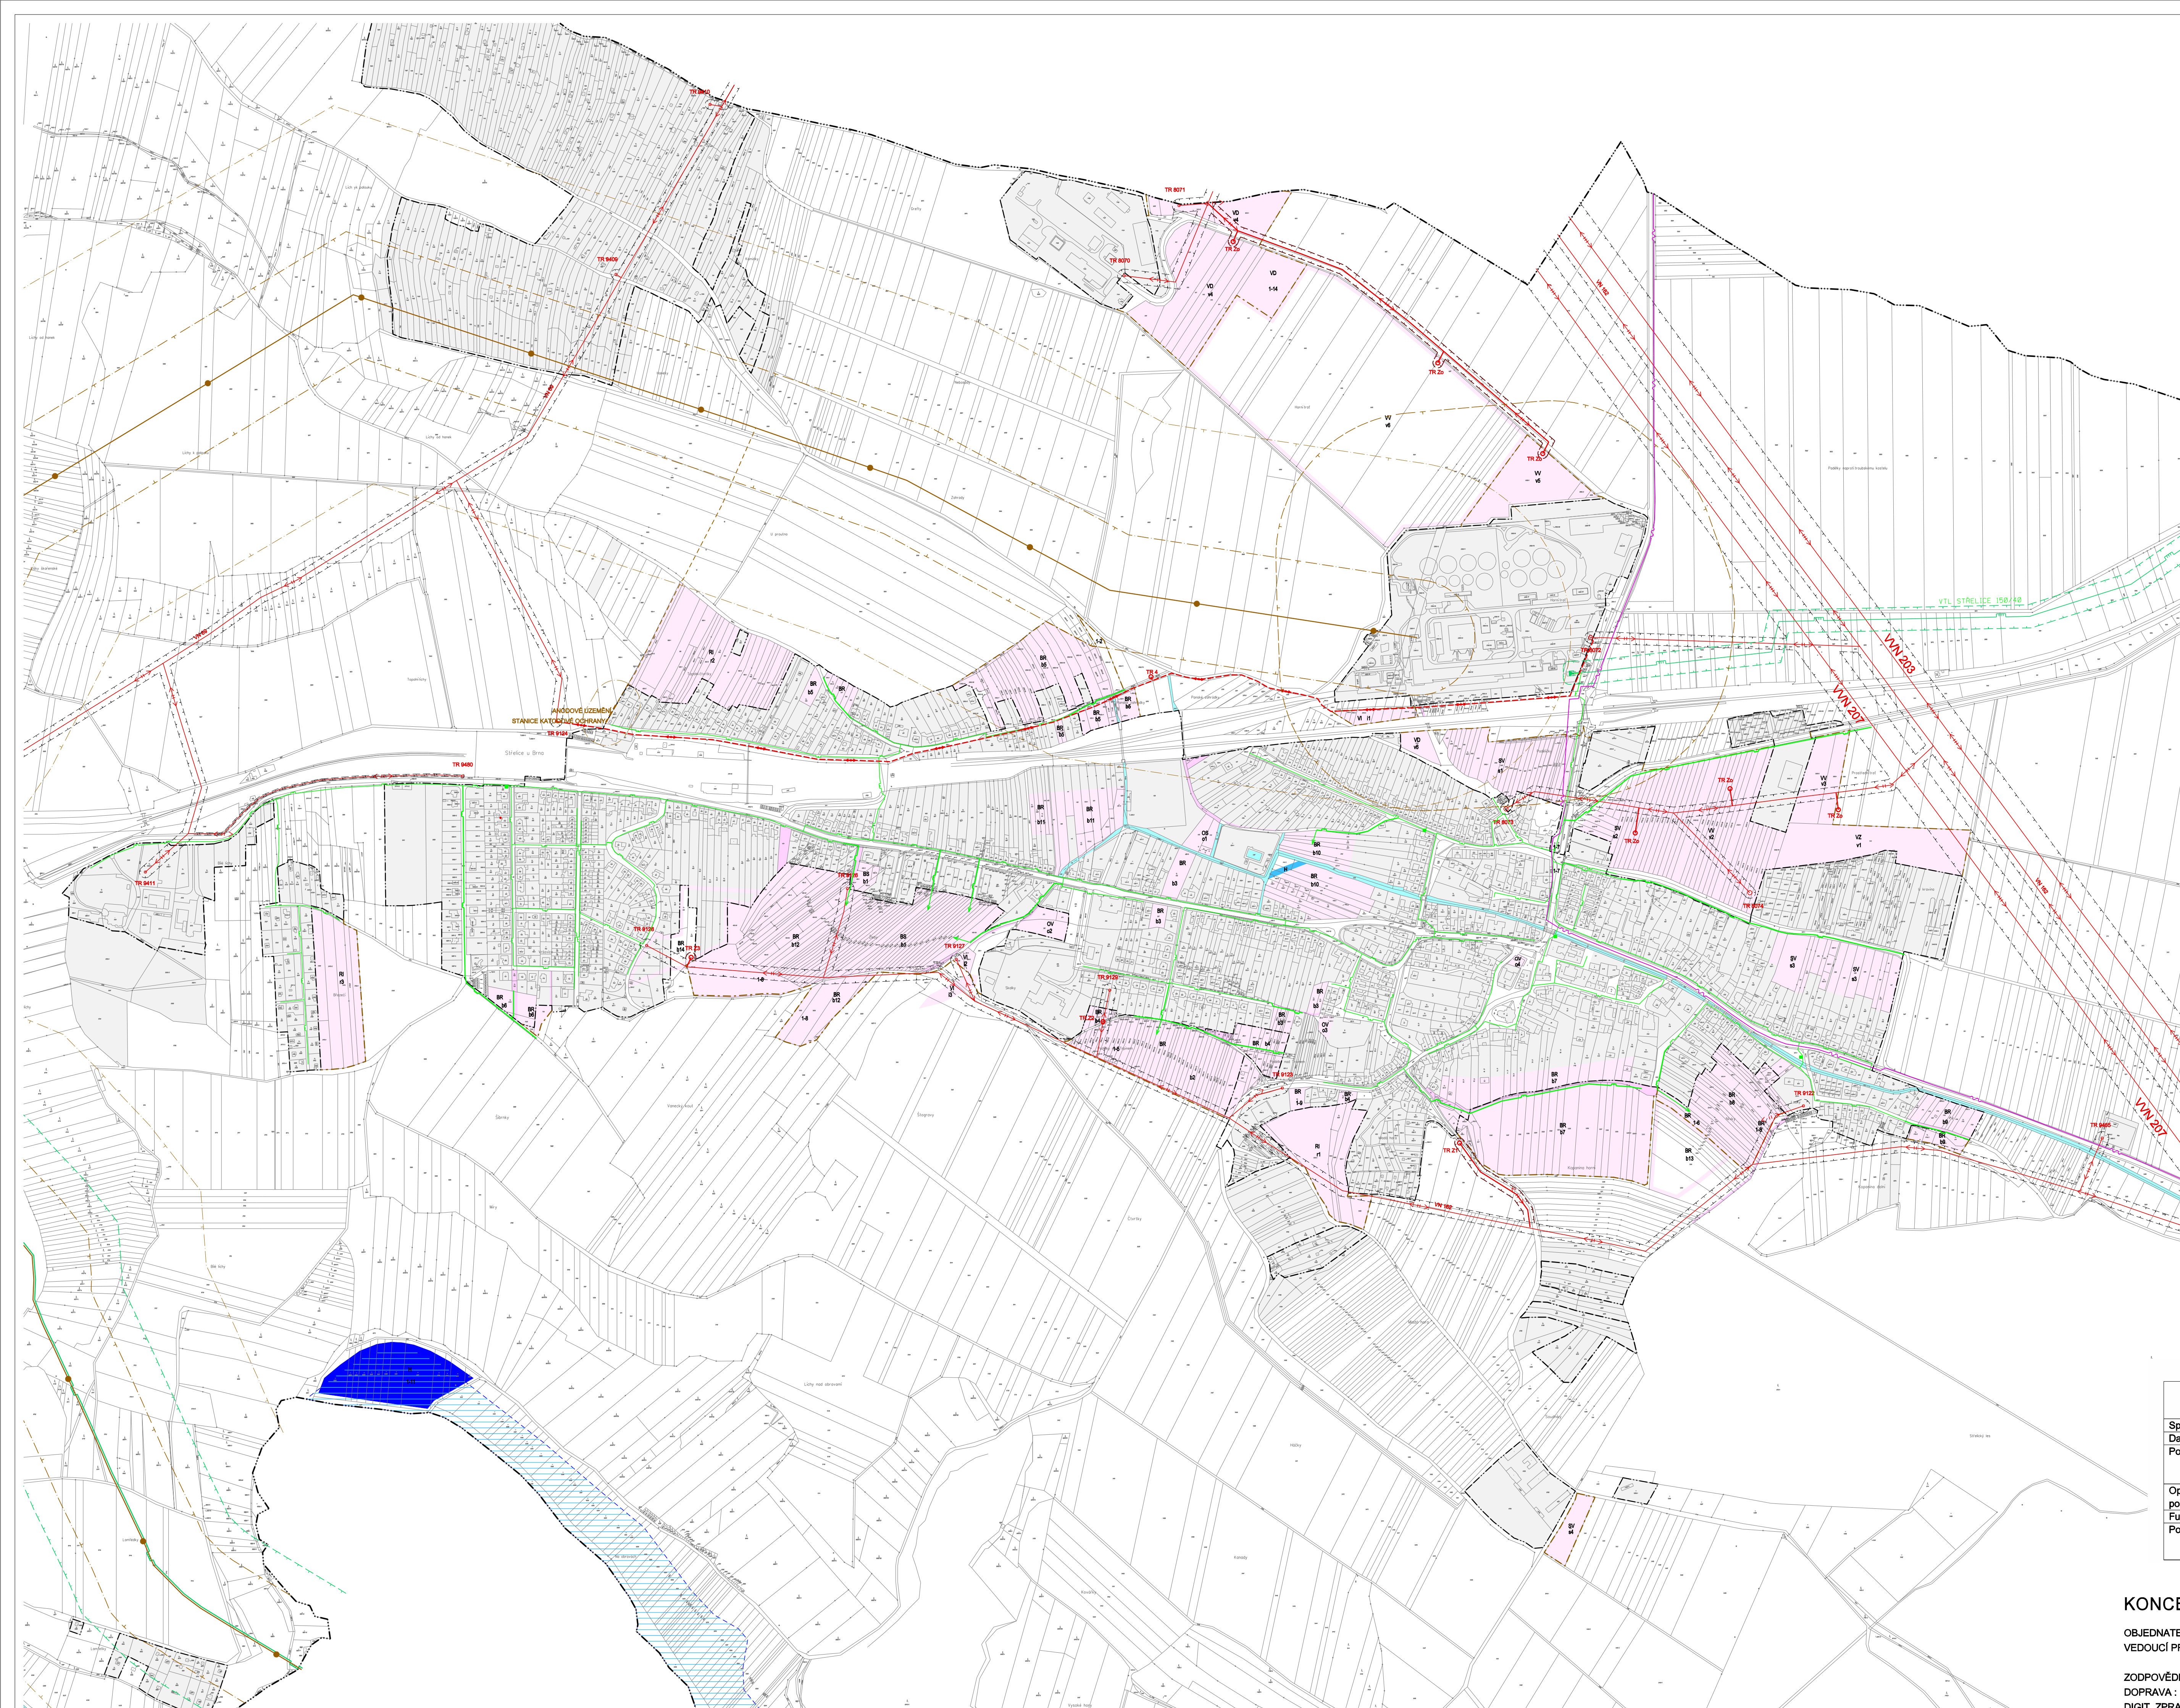

ZÁZNAM O ÚČINNOSTI ÚZEMNÍ PLÁN STŘELICE PO ZMĚNĚ č.1		
Správní orgán, který změnu č.1 ÚP vydal:	Zastupitelstvo obce Střelice	Otisk úředního razítka:
Datum nabytí účinnosti změny č.1 ÚP:	1.10.2014	
Pořizovatel:	Městský úřad Šlapanice Odbor výstavby, odd. územního plánování a památkové péče	
Oprávněná úřední osoba pořizovatele (OÚOP):	Blanka Bábíčková	
Funkce OÚOP:	vedoucí OÚPPP	
Podpis OÚOP:		