

893/33

893/34

893/35

893/36

893/38

893/39

893/37

LEGENDA INŽENÝRSKÝCH SÍTÍ


STAV+PROJEKT	NÁVRH	
		- kanalizace splašková
		- kanalizace dešťová
		- vodovod
		- plynovod
		- veřejné osvětlení
		- vedení nn zemní kabelové
		- Telecom
		- venkovní vedení elektrické sítě VVN včetně OP

LEGENDA

	- parcely dle KN
	- polohopis
	- pozemek ve vlastnictví Povodí Moravy
	- plochy veřejných prostranství
	- plochy parcel RD
	- objekty RD návrh
	- objekty stávající
	- reparcelace - stavební pozemky
	- pozice oplocení veřejných prostranství
	- místní komunikace - návrh
	- vodní tok
	- manipulační pás vodního toku
	- účelová komunikace

Poznámka:

Kanalizace a vodovod jsou projekčně řešeny samostatnou projektovou dokumentací ing. Petra Hlaváče.
 Zemní kabelové rozvody NN budou řešeny samostatnou projektovou dokumentací v režii společnosti EG.D.
 Veřejné osvětlení bude řešeno v režii Obce Sívce.
 Plynovod bude řešen v režii Obce Sívce.

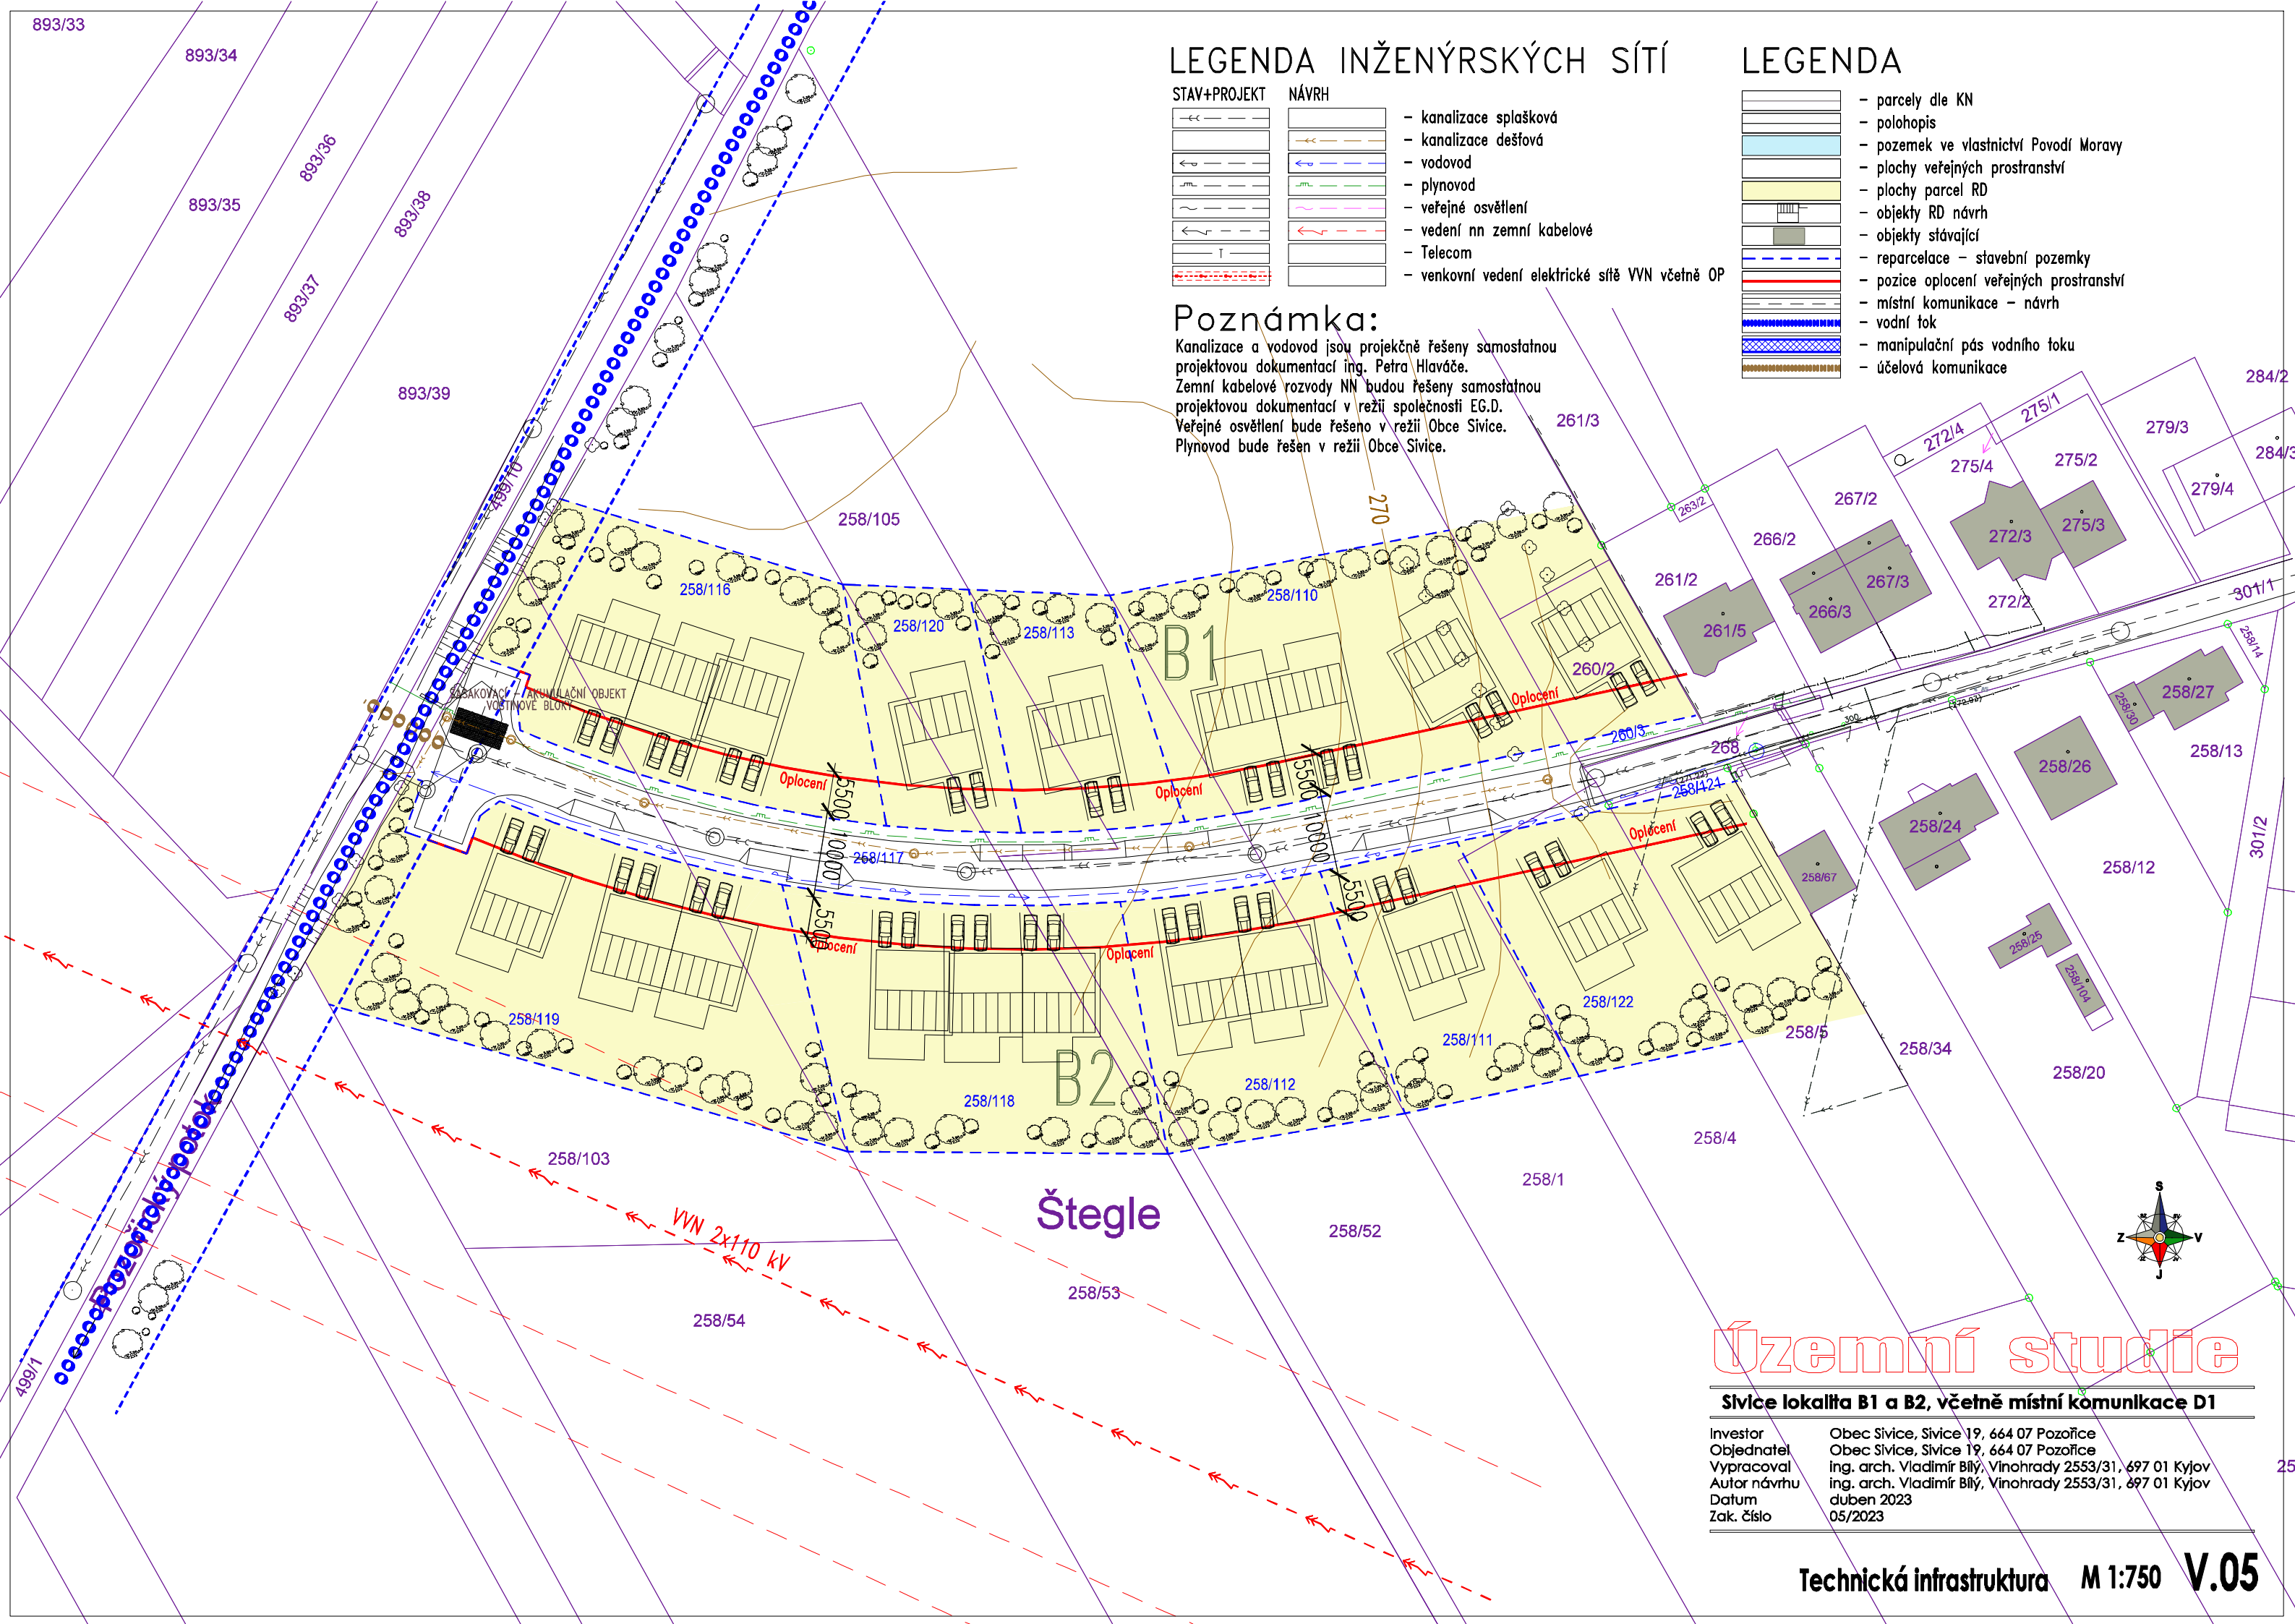

Štegle

Územní studie

Sívce lokalita B1 a B2, včetně místní komunikace D1

Investor	Obec Sívce, Sívce 19, 664 07 Pozořice
Objednatel	Obec Sívce, Sívce 19, 664 07 Pozořice
Vypracoval	ing. arch. Vladimír Bílý, Vinohrady 2553/31, 697 01 Kyjov
Autor návrhu	ing. arch. Vladimír Bílý, Vinohrady 2553/31, 697 01 Kyjov
Datum	duben 2023
Zak. číslo	05/2023