
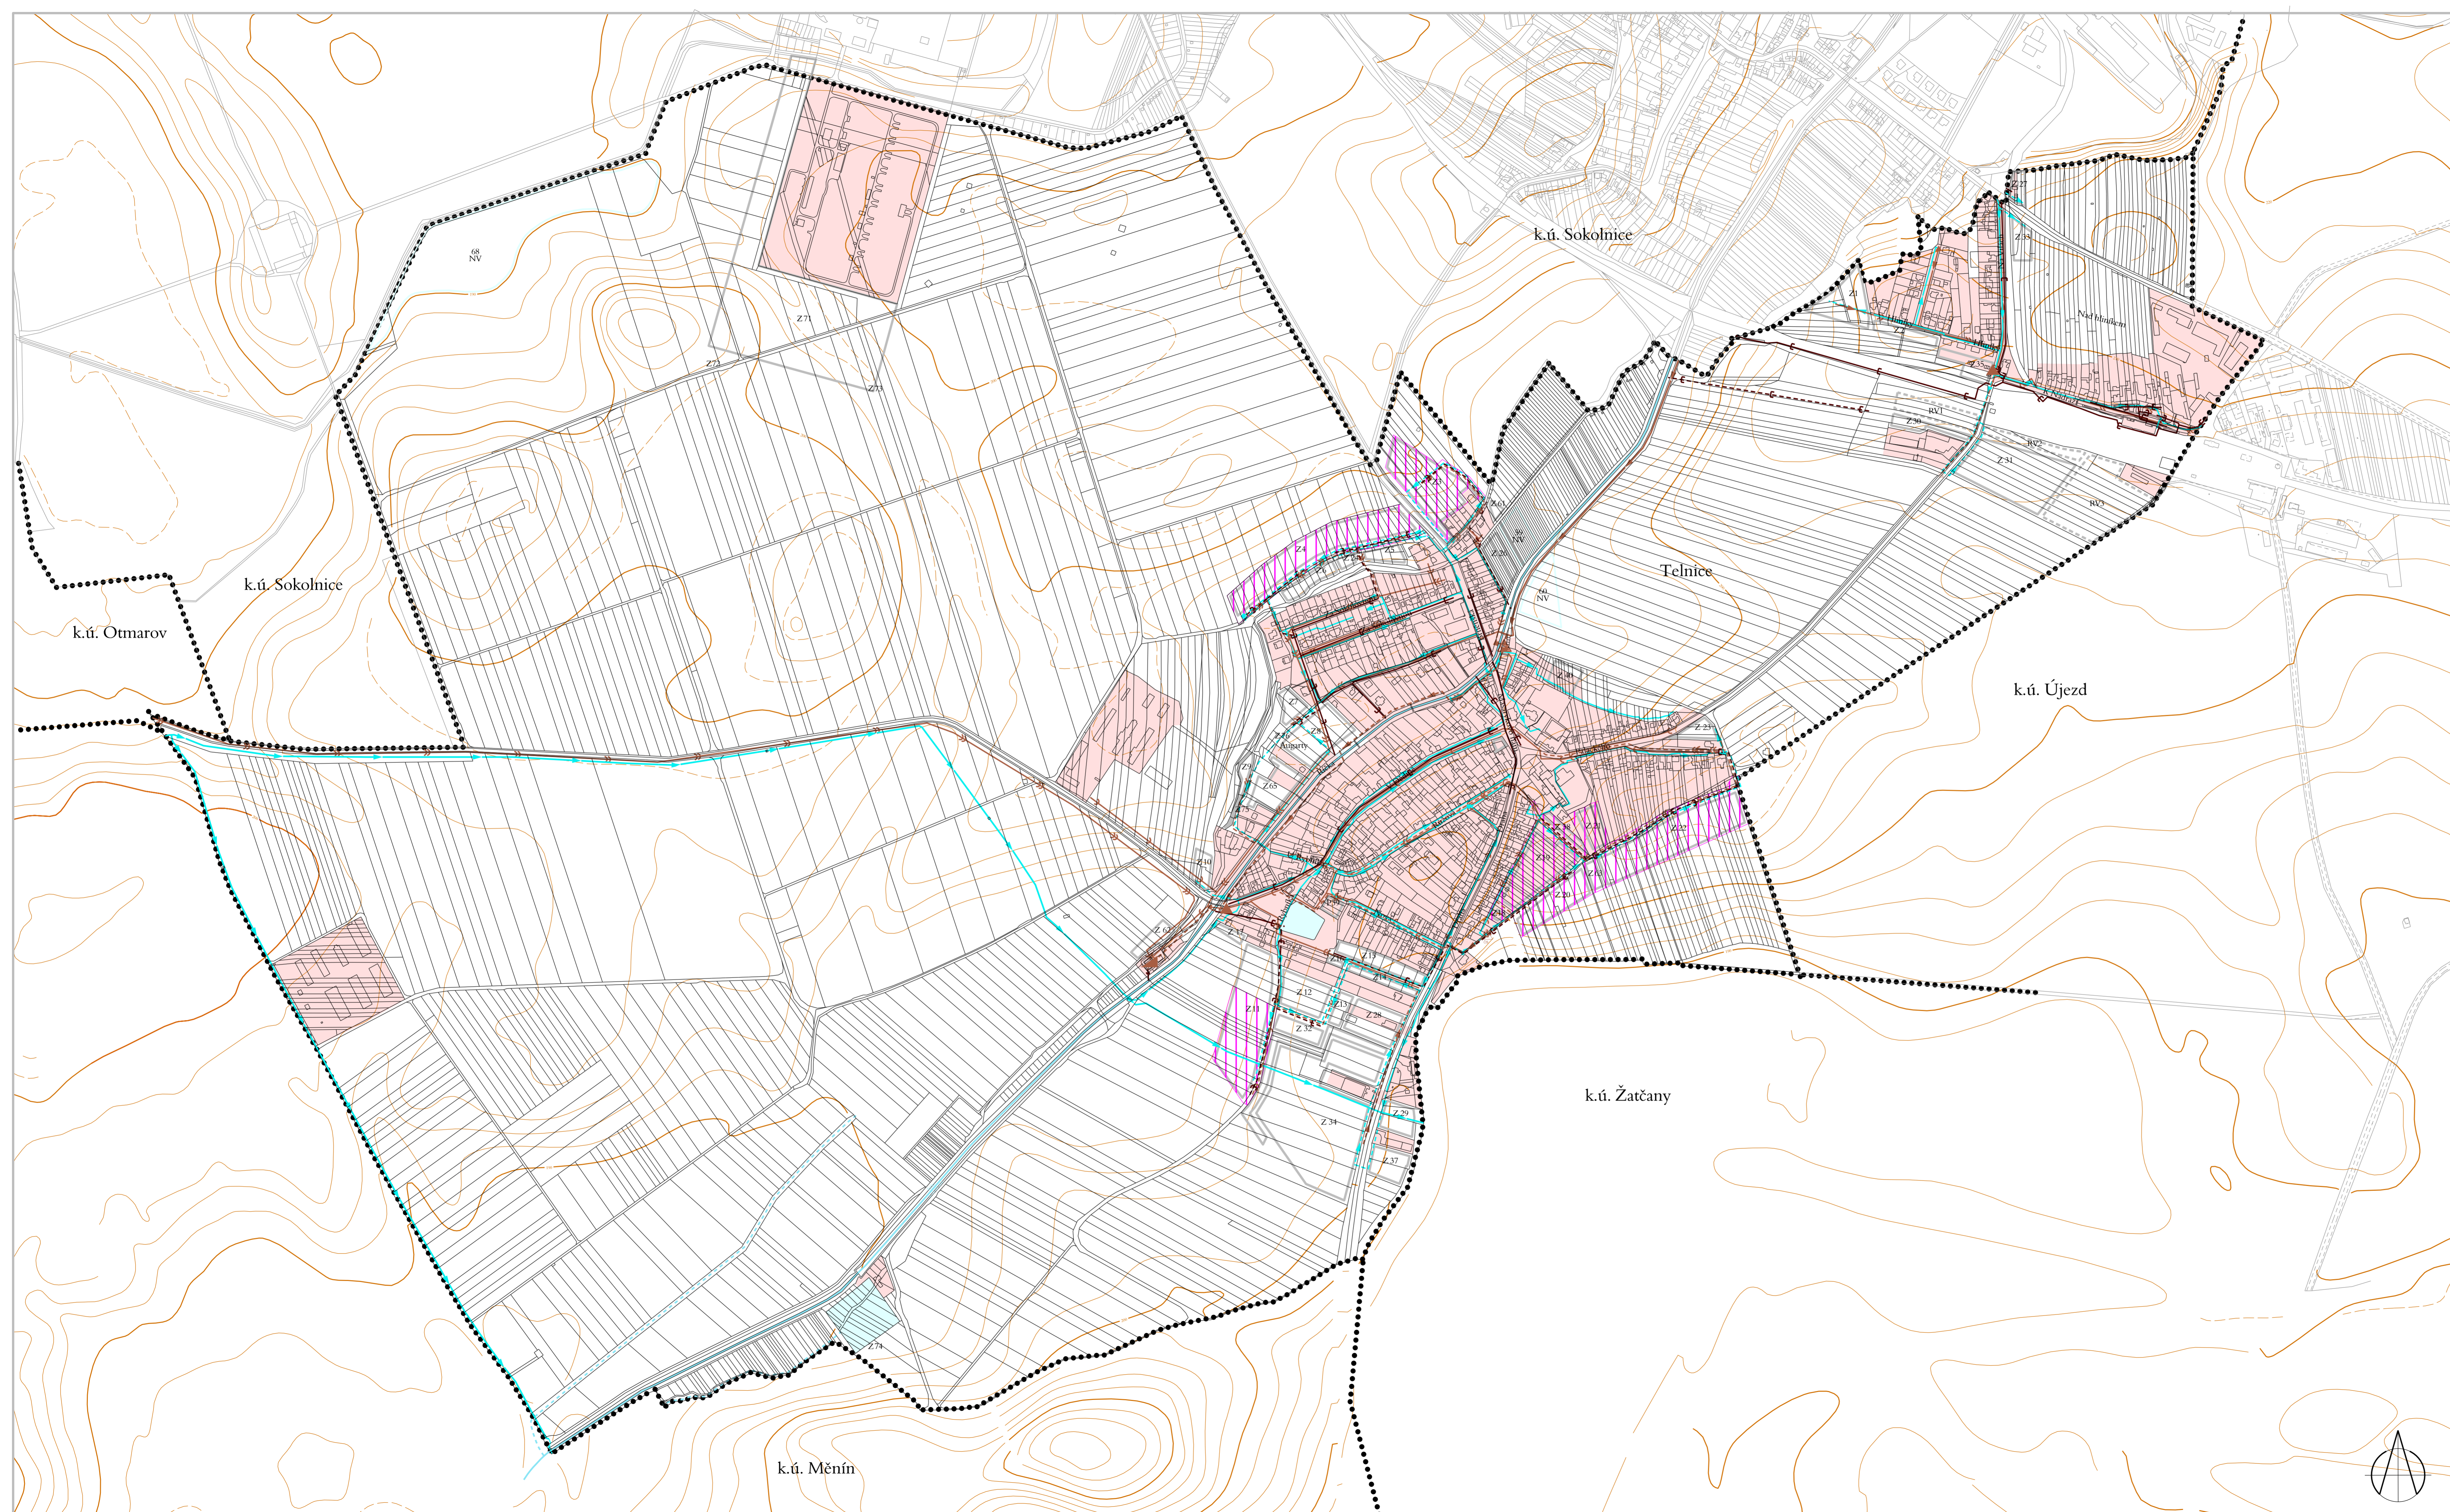


# ÚP TELNICE

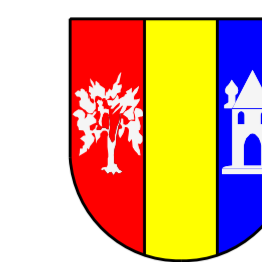

## ZÁSOBOVÁNÍ VODOU

- |      |       |                           |
|------|-------|---------------------------|
| stav | návrh |                           |
|      |       | vodovodní přívaděč        |
|      |       | vodovodní řady zásobovací |

## ODKANALIZOVÁNÍ

- |      |       |  |
|------|-------|--|
| stav | návrh |  |
|      |       | kanalizační splaškový sběrač ze Sokolnic |
|      |       | kanalizace jednotná gravitační           |
|      |       | kanalizace oddílná splašková gravitační  |
|      |       | kanalizace oddílná splašková tlaková     |
|      |       | kanalizace oddílná dešťová               |
|      |       | ČOV                                      |
|      |       | čerpač stanice kanalizace                |

## ZASTAVITELNÉ PLOCHY, PLOCHY PŘESTAVBY A ÚZEMNÍ REZERVY

- |  |     |   |
|--|-----|---|
|  | Z1  | zastavitelné plochy                               |
|  | P39 | plochy přestavby                                  |
|  |     | plochy územních rezerv                            |
|  |     | polohy inženýrských sítí upřesnění regulační plán |

## HYDROLOGIE

- |      |       |                                     |
|------|-------|-------------------------------------|
| stav | návrh |                                     |
|      |       | plochy vodní a vodoohospodářské     |
|      |       | ostatní vodní toky                  |
|      |       | záchytné příkopy a občasné vodoteče |

## INFORMATIVNÍ ÚDAJE

- |  |   |
|--|---|
|  | hranice katastrálního území                             |
|  | zastavěné území dle zákona č. 183/2006 Sb., k 15.8.2009 |

Jihomoravský kraj  
Územní plán Telnice byl spolufinancován z rozpočtu Jihomoravského kraje

## Hlavní výkres - ZÁSOBOVÁNÍ VODOU A ODKANALIZOVÁNÍ 1 : 5.000

Pořizovatel : MěÚ Šlapanice, odbor výstavby - oddělení územního plánování a památkové péče		
Projektant : AR projekt, s.r.o., Hvezdoslavova 29, 627 00 Brno		
Datum zpracování: 09/2012		<b>I.3</b>
Vedoucí projektant: Ing. arch. Milan Hučík	Vypracovali: Ing. arch. Jaroslav Kozel, CSc. Ing. Zita Strejčková	

ZÁZNAM O ÚČINNOSTI ÚZEMNÍHO PLÁNU	
Správní orgán, který územní plán vydal: Zastupitelstvo obce Telnice	
Číslo jednací:	
Datum vydání:	
Datum nabytí účinnosti:	
Pořizovatel : MěÚ Šlapanice, odbor výstavby - oddělení územního plánování a památkové péče	Razítko
Jméno a příjmení oprávněné osoby pořizovatele: Blanka Bobčíková	
Funkce: vedoucí OÚPPP	
Podpis:	