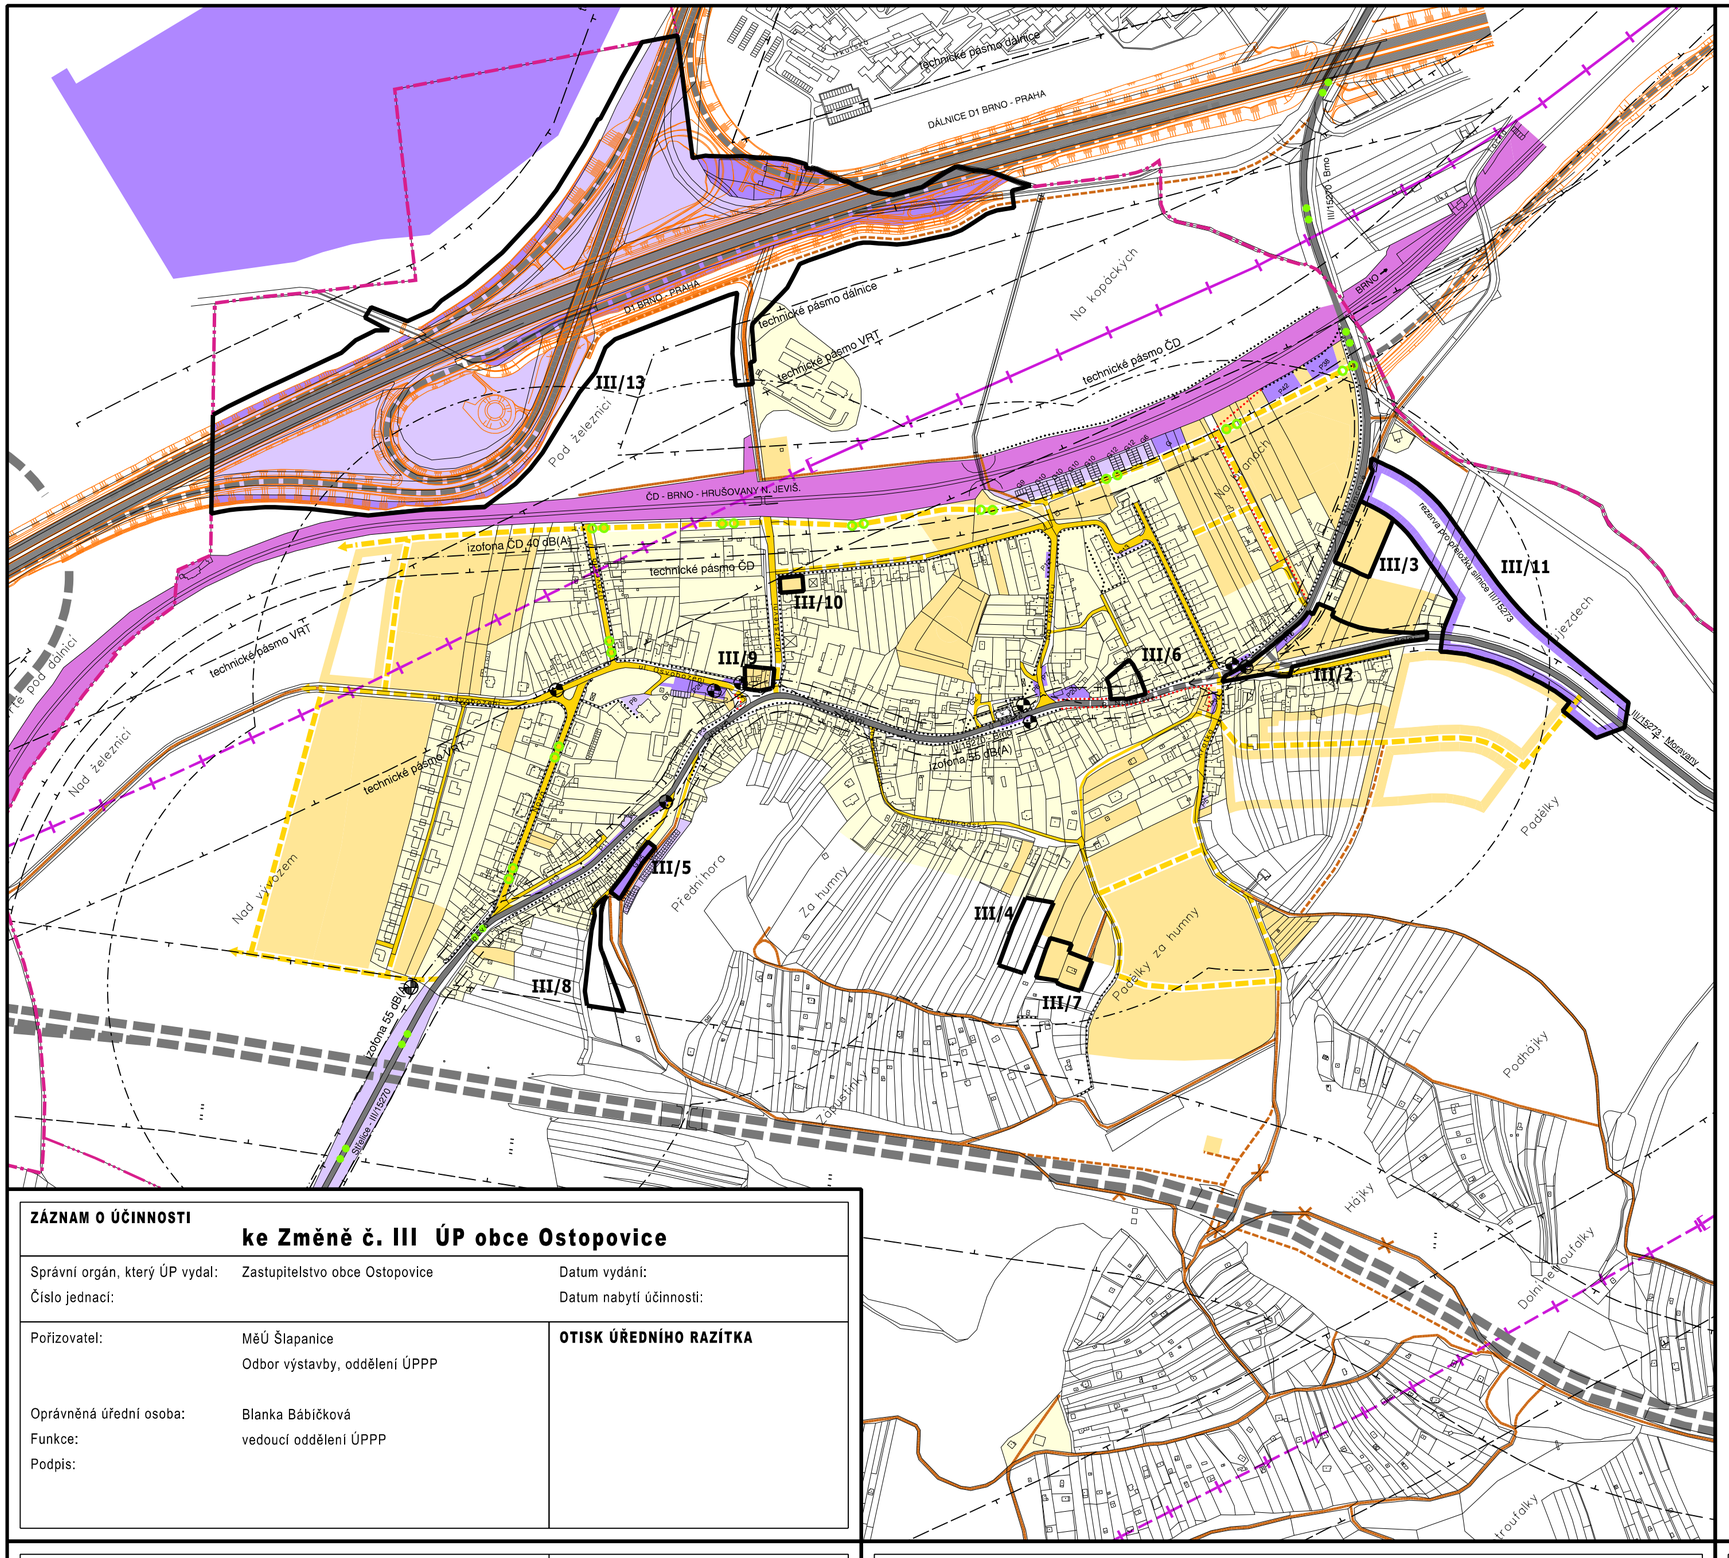


ÚP OBCE OSTOPOVICE

ZMĚNA č. III

stav	návrh	rezerva	
	III/1		hranice lokalit Změny č. III čísla lokalit Změny č. III
			stavební plochy
			plochy pro dopravu
			železnice
			vysokorychlostní trať - osa- nadzemní část
			vysokorychlostní trať - osa- podzemní část
			dálnice a rychlostní silnice
			dálniční kolektor
			silnice III. třídy
			místní komunikace
			účelové komunikace
			účelové komunikace ke zrušení
			pěší trasy
			cyklostezka
			zastávky BUS
			docházková vzdálenost 350 m
G7	G7		garáže
P9	P9		počty parkovacích stání
			rozhledový trojúhelník
			OP silnic a železnic
			hluková pásma silnic a železnic
			rozšíření dálničního tělesa
			hranice okresu
			hranice k.ú.

ZÁZNAM O ÚČINNOSTI

ke Změně č. III ÚP obce Ostopovice

Správní orgán, který ÚP vydal:	Zastupitelstvo obce Ostopovice	Datum vydání:
Číslo jednací:		Datum nabytí účinnosti:
Pořizovatel:	MěÚ Šlapanice Odbor výstavby, oddělení ÚPPP	**OTISK ÚŘEDNÍHO RAZÍTKA**
Oprávněná úřední osoba:	Blanka Bábíčková	
Funkce:	vedoucí oddělení ÚPPP	
Podpis:		

ZPRACOVATEL

Arch.Design, s.r.o.
Sochorova 23, 616 00 Brno
tel.: +420 541 420 911
www.archdesign.cz

Zodpovědný projektant:	Ing. arch. Radoslav Novotný
Urbanistické řešení:	Ing. arch. Markéta Hoskovcová
Kreslil:	Petra Spáčilová
Kontroloval:	Ing. arch. Radoslav Novotný

AUTORIZAČNÍ RAZÍTKO

Specialisté:

Doprava:	Ing. Miloslava Škvarilová
Elektrická energie, spoje:	TUFFY spol. s r.o., Pavel Vyplašil
Vodní hospodářství, plyn:	Ing. Marieta Vašinová
Životní prostředí:	AGERIS s.r.o., RNDr. Jiří Kocián
Zábor ZPF:	Petra Spáčilová

OBJEDNATEL	**Obec Ostopovice** U kaple 5, 664 49 Ostopovice		Číslo zakázky	B-07-094-010	
			Stupeň	čistopis	
ZAKÁZKA	**Změna č. III ÚP obce Ostopovice**		Datum	10 / 2012	
			Měřítko	1 : 5 000	
VÝKRES	**DOPRAVA**				
IDENTIFIKACE	**B-07-094-010** číslo zakázky	**UC** stupeň	**3.** číslo výkresu	**00** revize	číslo paré