


ÚZEMNÍ PLÁN VELATICE DOPRAVNÍ ŘEŠENÍ

LEGENDA :

	hranice katastru
	hranice zastavěného území ke dni 15.1.2012
	Z zastavitelné plochy
	Z zastavitelné koridory
	P plochy přestavby
	P koridory přestavby
	R územní rezervy

stav	návrh	popis
		plocha dopravy
		veřejná prostranství
		dálnice
		silnice II. a III. třídy
		místní komunikace
		místní komunikace v trase účelové komunikace
		účelová komunikace
		pěší komunikace
		stezka pro pěší a cyklisty
		protipovodňové opatření - mostek
		parkoviště
		zastávka autobusu
		docház. vzdálenost 400m na zastávku
		turistická trasa
		cyklistická trasa
		průjezdni úsek obcí
		ochranné pásmo dálnice a silnice
		ochranné pásmo letiště
		výškové zony přechodové plochy letiště
		rozhledový trojúhelník
		funkční skupiny a typy komunikací

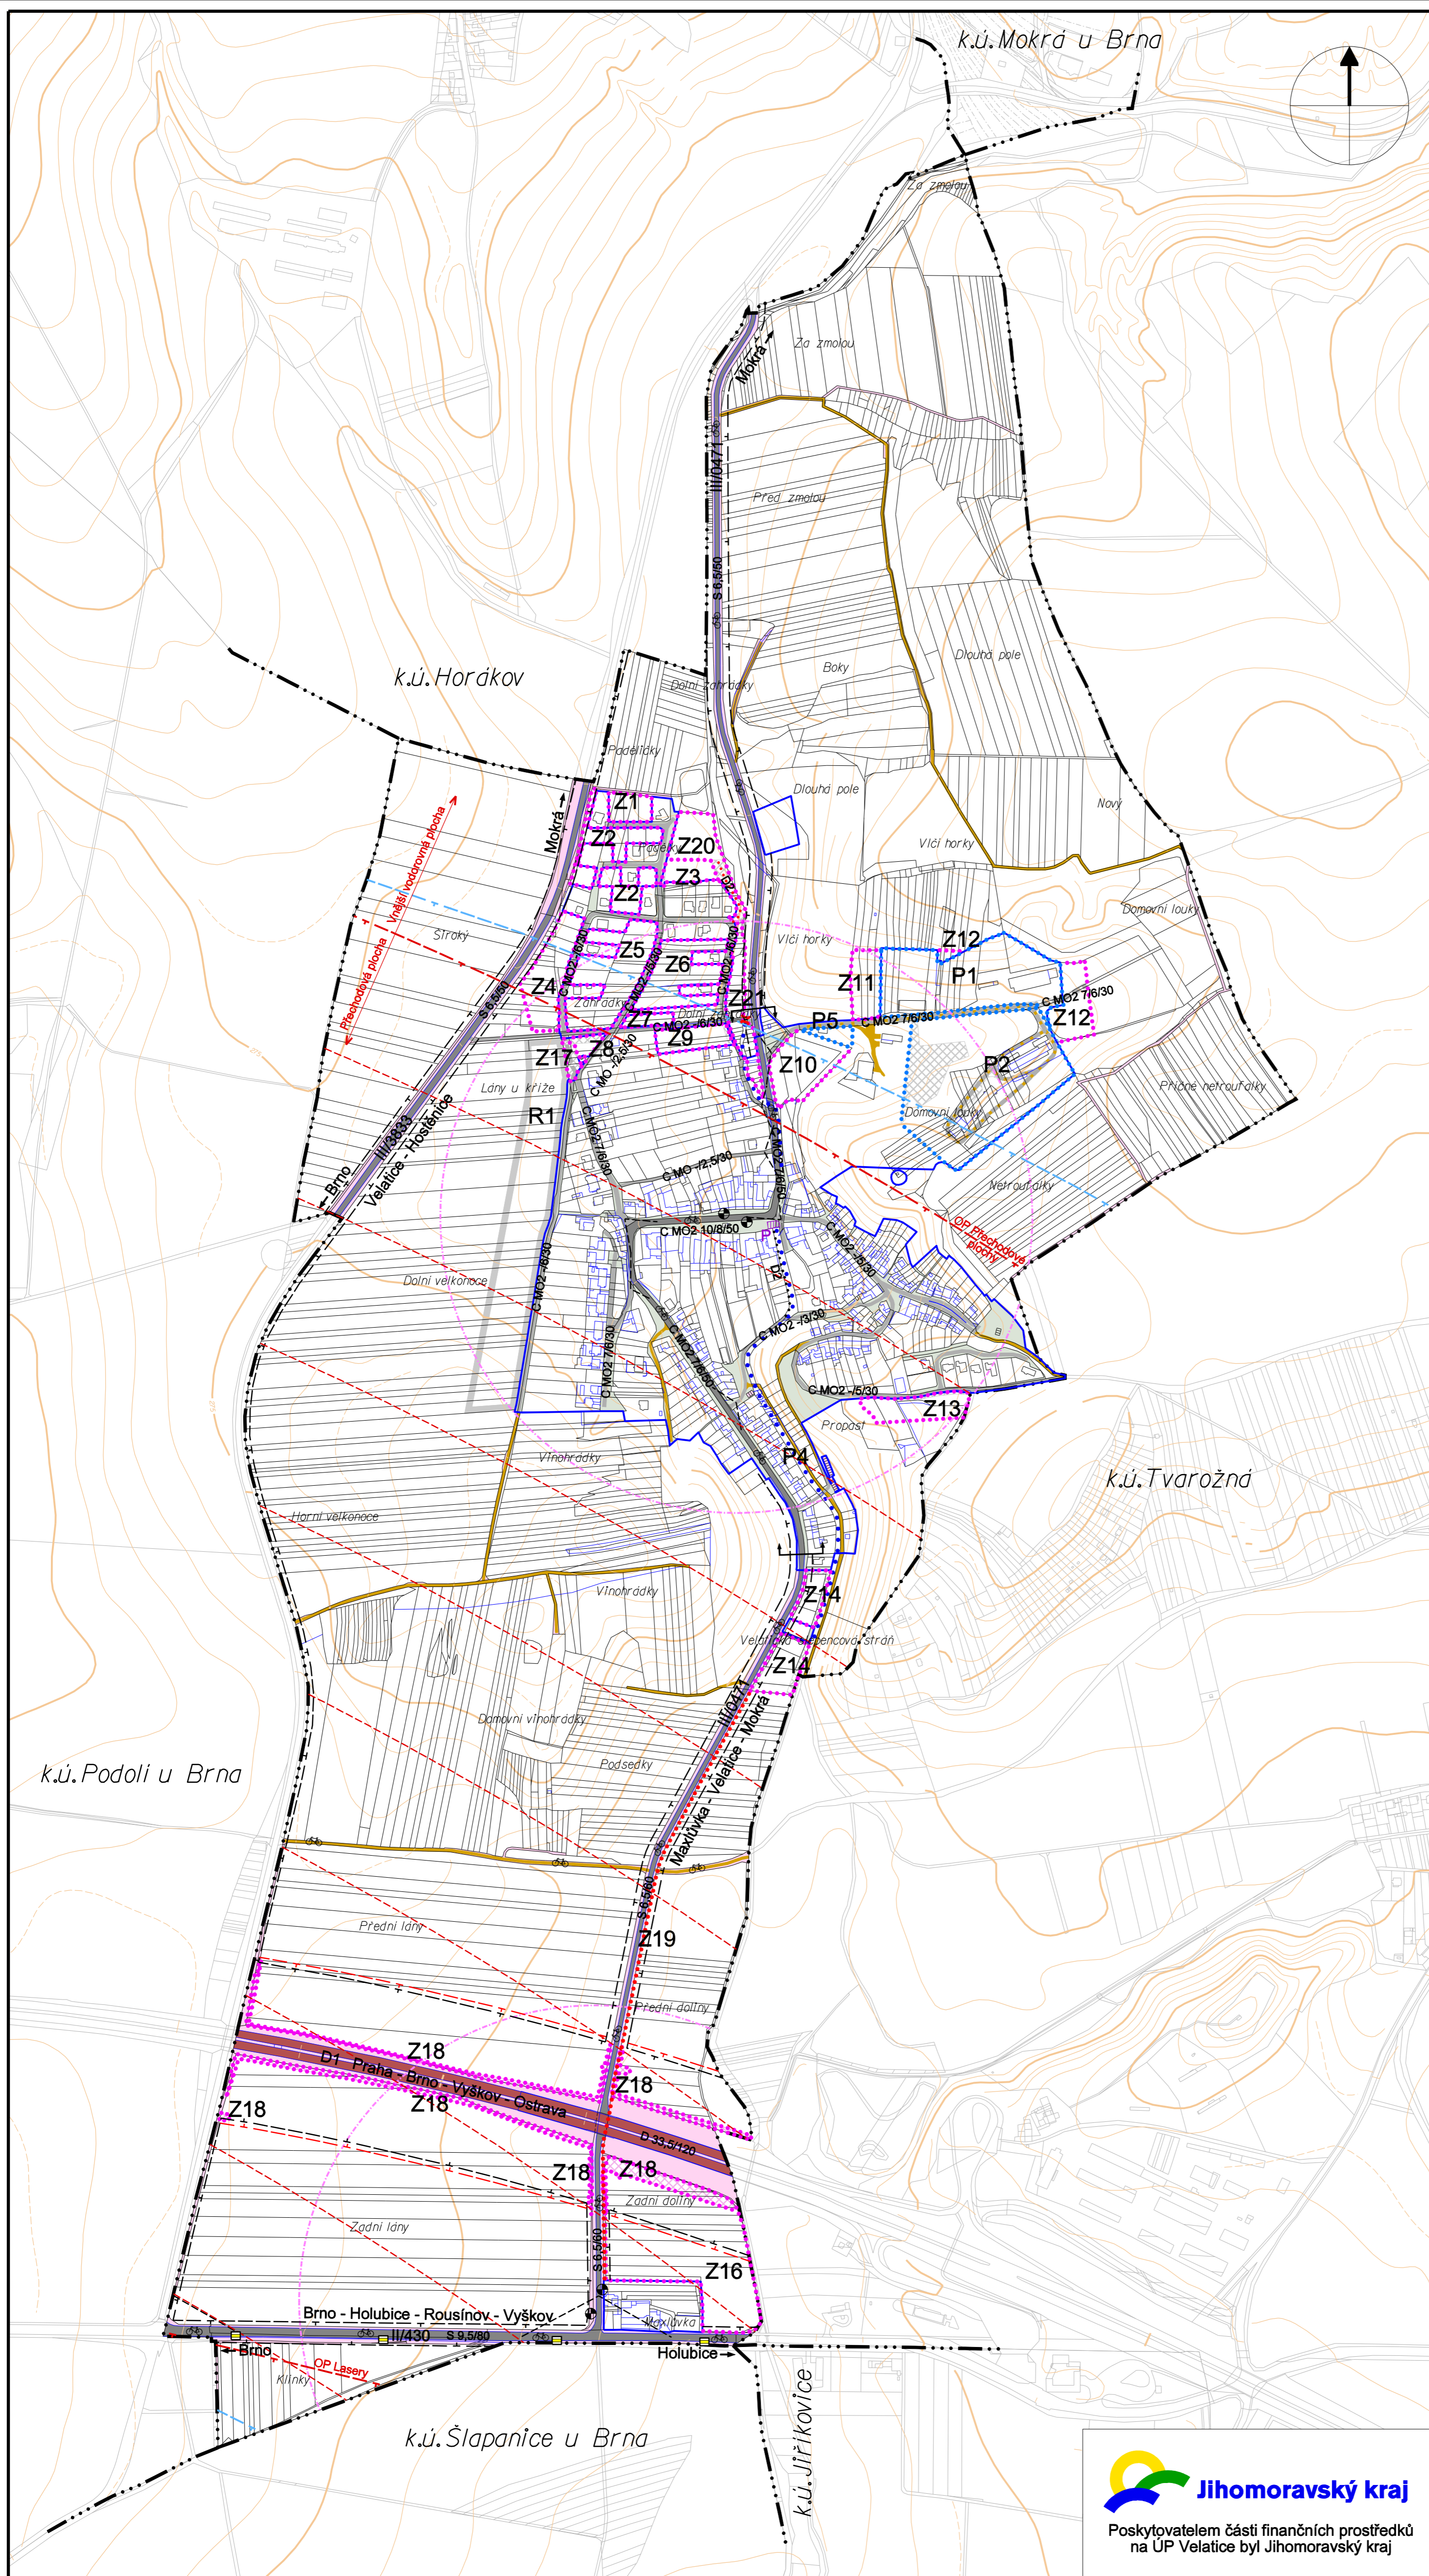

Z Á Z N A M O Ú Č I N N O S T I	
SPRÁVNÍ ORGÁN, KTERÝ ÚP VYDAL : Zastupitelstvo obce Velatice	
ČÍSLO JEDNACÍ :
DATUM VYDÁNÍ :
DATUM NABYTÍ ÚČINNOSTI :
POŘIZOVATEL :	úřední razítko :
Městský úřad Šlapanice odbor výstavby, oddělení územního plánování a památkové péče, úřad územního plánování	
JMÉNO A PŘÍJMENÍ : Blanka Bábíčková	podpis :
FUNKCE : vedoucí OÚPPPP	

Jarmila Haluzová, ATELIÉR PROJEKTIS, Pekařská 37, 602 00 Brno IČ 40459543, DIČ CZ455210197, pracoviště Ponávka 2, 602 00 Brno					
Zodp.proj.	Ing.arch. A. Dumková	Vypracoval CAD	Ing. Skvarilová Roman Staněk	Zak.čís.	0211
Objednavatel	Obec VELATICE	Datum		12/2012	
Akce	ÚZEMNÍ PLÁN VELATICE	Stupeň		ÚPD	
Název	DOPRAVNÍ ŘEŠENÍ	Měřítko		1 : 5 000	
		Výkres		B.3.	

Jihomoravský kraj
Poskytovatelem částí finančních prostředků
na ÚP Velatice byl Jihomoravský kraj