


ÚZEMNÍ PLÁN VELATICE

VODNÍ HOSPODÁŘSTVÍ VODOVOD

LEGENDA :

	hranice katastru
	zastavěné území ke dni 15.1.2012
	Z zastavitelné plochy
	Z zastavitelné koridory
	P plochy přestavby
	P koridory přestavby
	R územní rezervy

stav	návrh	
		vodní toky, plochy
		ochranné pásmo vodního zdroje I. stupně
		ochranné pásmo vodního zdroje II. stupně
		manipulační pruh pro údržbu vodního toku
		protipovodňové opatření - ochranná zídka, mostek
		vodovodní řad
		jímací zářez
		jímací vrt
		čerpací stanice vodovodu
		vodojem

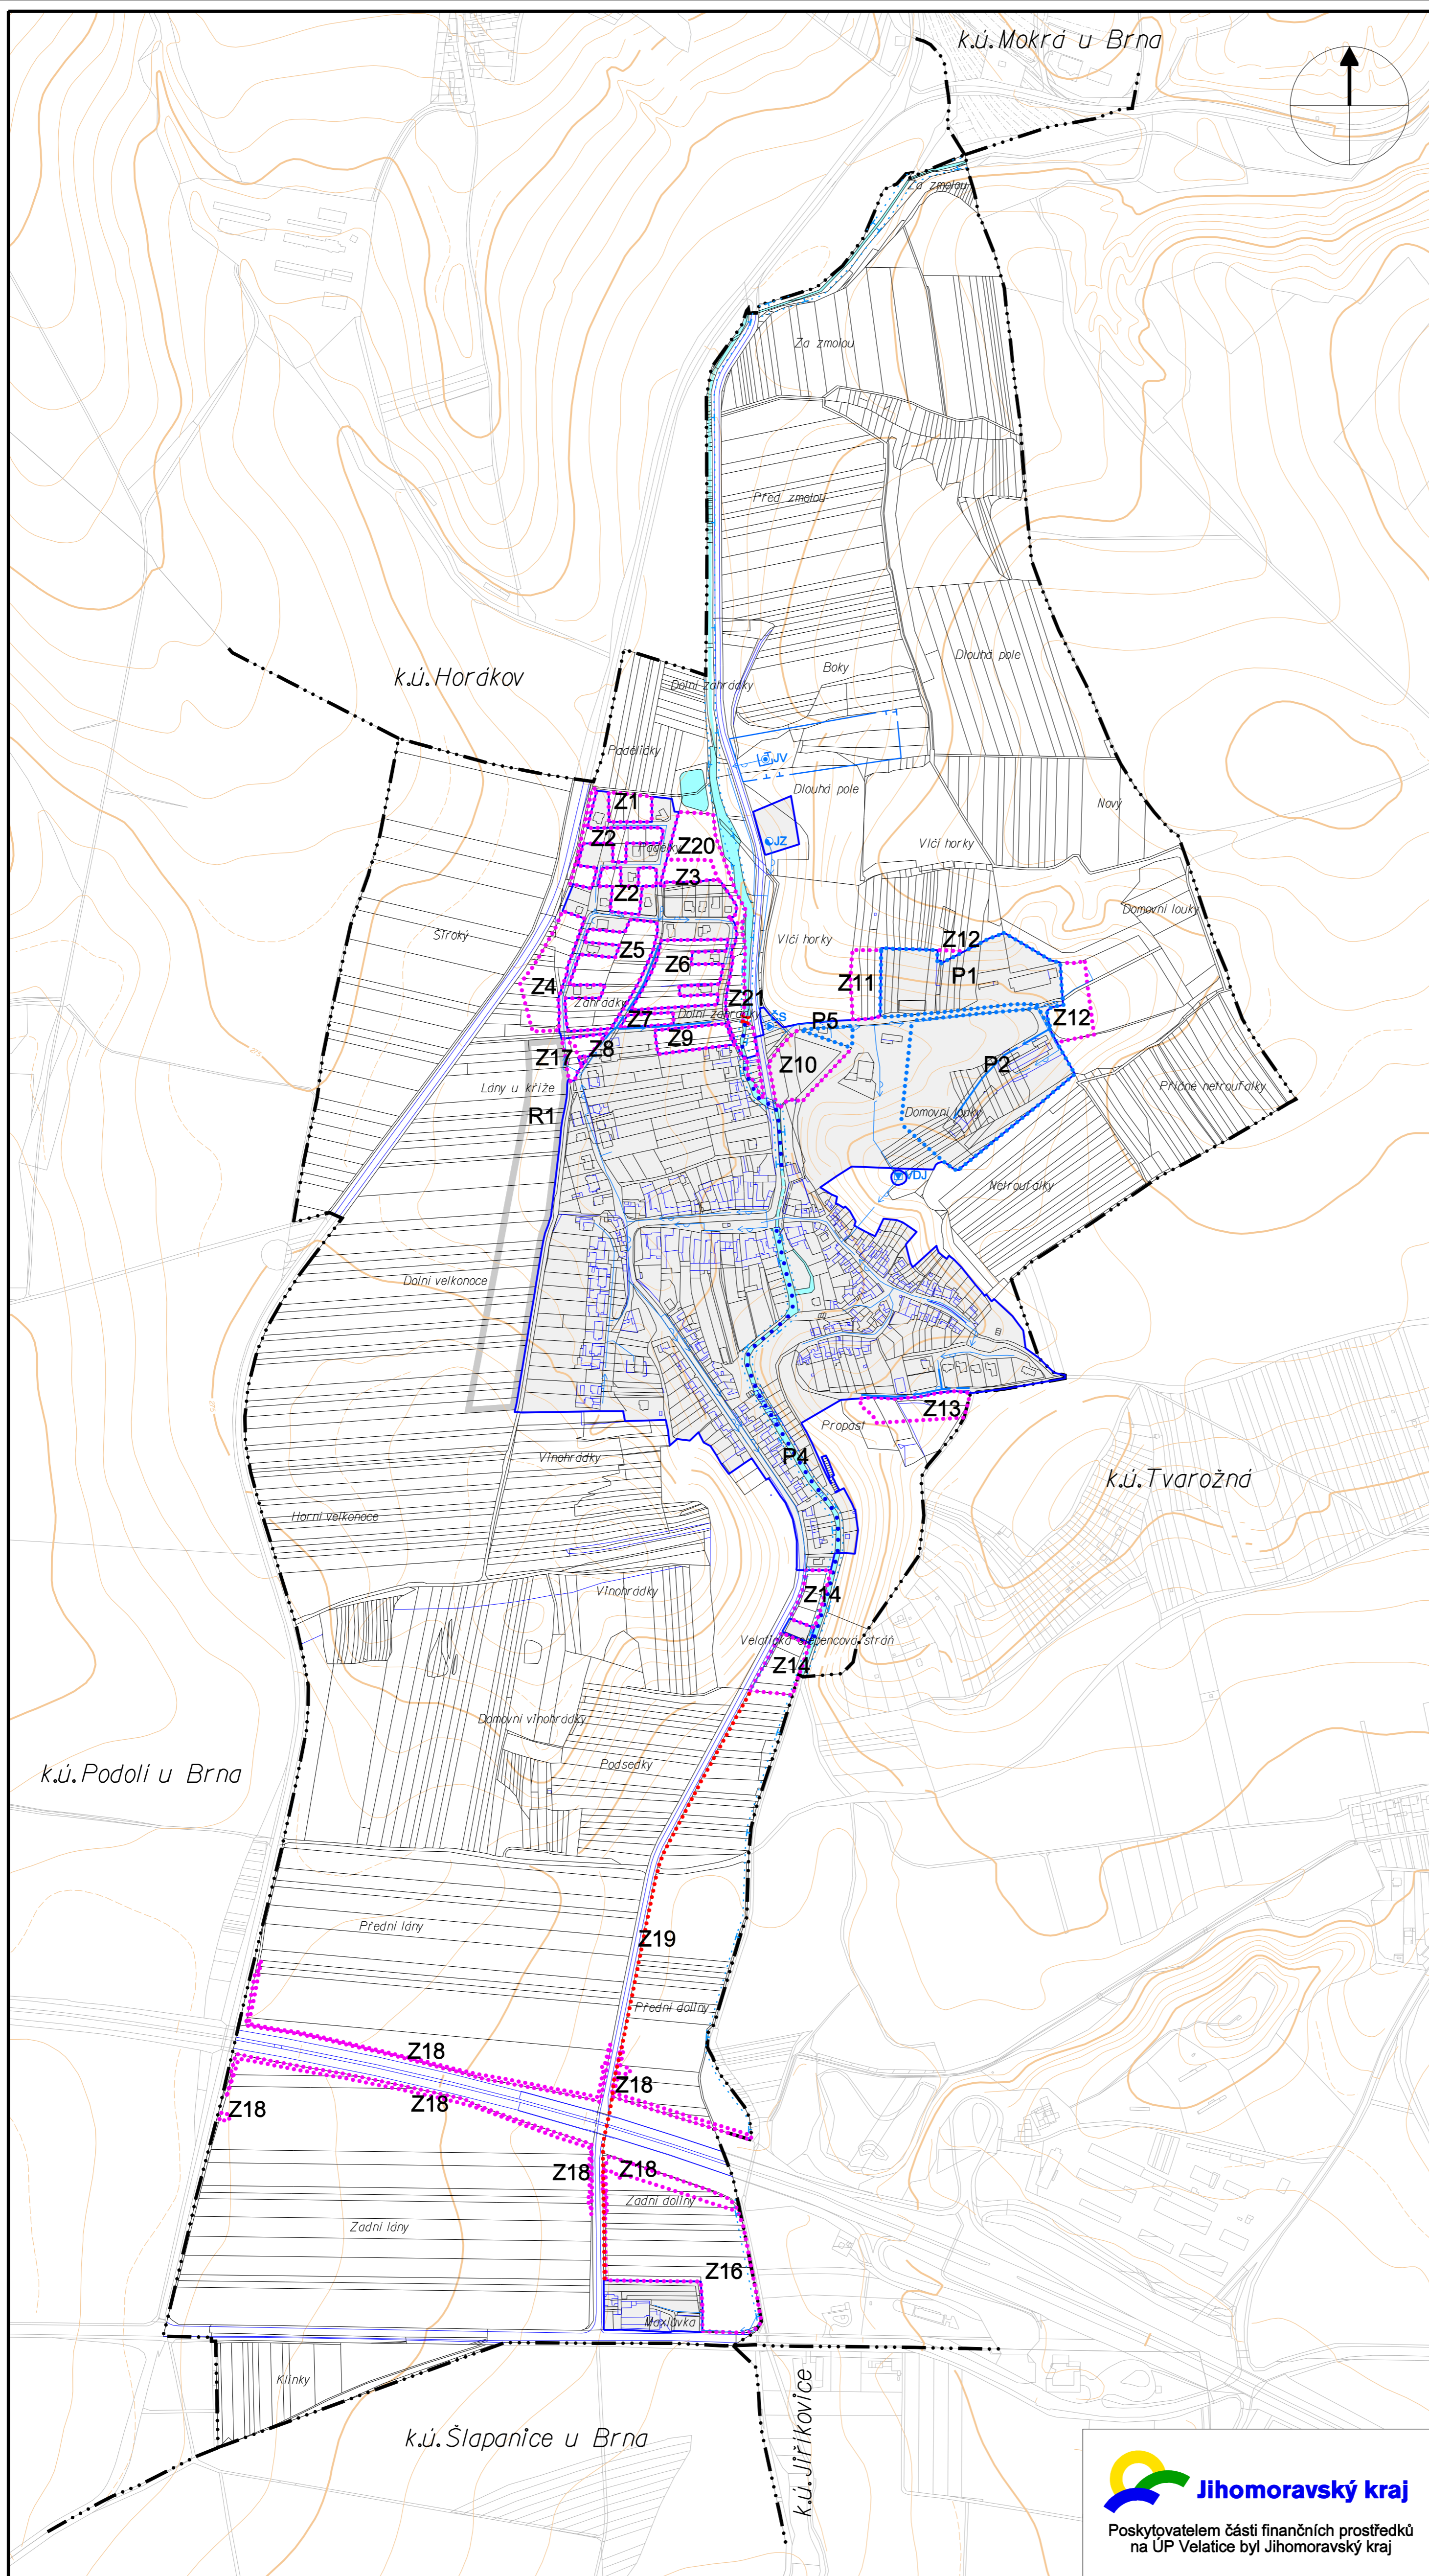

Z Á Z N A M O Ú Č I N N O S T I	
SPRÁVNÍ ORGÁN, KTERÝ ÚP VYDAL: Zastupitelstvo obce Velatice	
ČÍSLO JEDNACÍ:
DATUM VYDÁNÍ:
DATUM NABYTÍ ÚČINNOSTI:
POŘIZOVATEL:	úřední razítko:
Městský úřad Šlapanice odbor výstavby, oddělení územního plánování a památkové péče, úřad územního plánování	
JMÉNO A PŘÍJMENÍ: Blanka Bábíčková	podpis:
FUNKCE: vedoucí OÚPPP	

Jarmila Haluzová, ATELIÉR PROJEKTIS, Pekařská 37, 602 00 Brno IČ 40459543, DIČ CZ455210197, pracoviště Ponávka 2, 602 00 Brno					
Zodp.proj.	Ing.arch. A. Dumková	Vypracoval CAD	Ing. Dvořák, DUIS Roman Staněk	Zak.čís.	0211
Objednavatel	Obec VELATICE		Datum	12/2012	
Akce	ÚZEMNÍ PLÁN VELATICE		Stupeň	ÚPD	
Název	VODNÍ HOSPODÁŘSTVÍ VODOVOD		Měřítko	1 : 5 000	
			Výkres	B.4.	

Jihomoravský kraj
Poskytovatelem částí finančních prostředků
na ÚP Velatice byl Jihomoravský kraj