ÚZEMNÍ PLÁN

VELATICE

ENERGETIKA, SPOJE

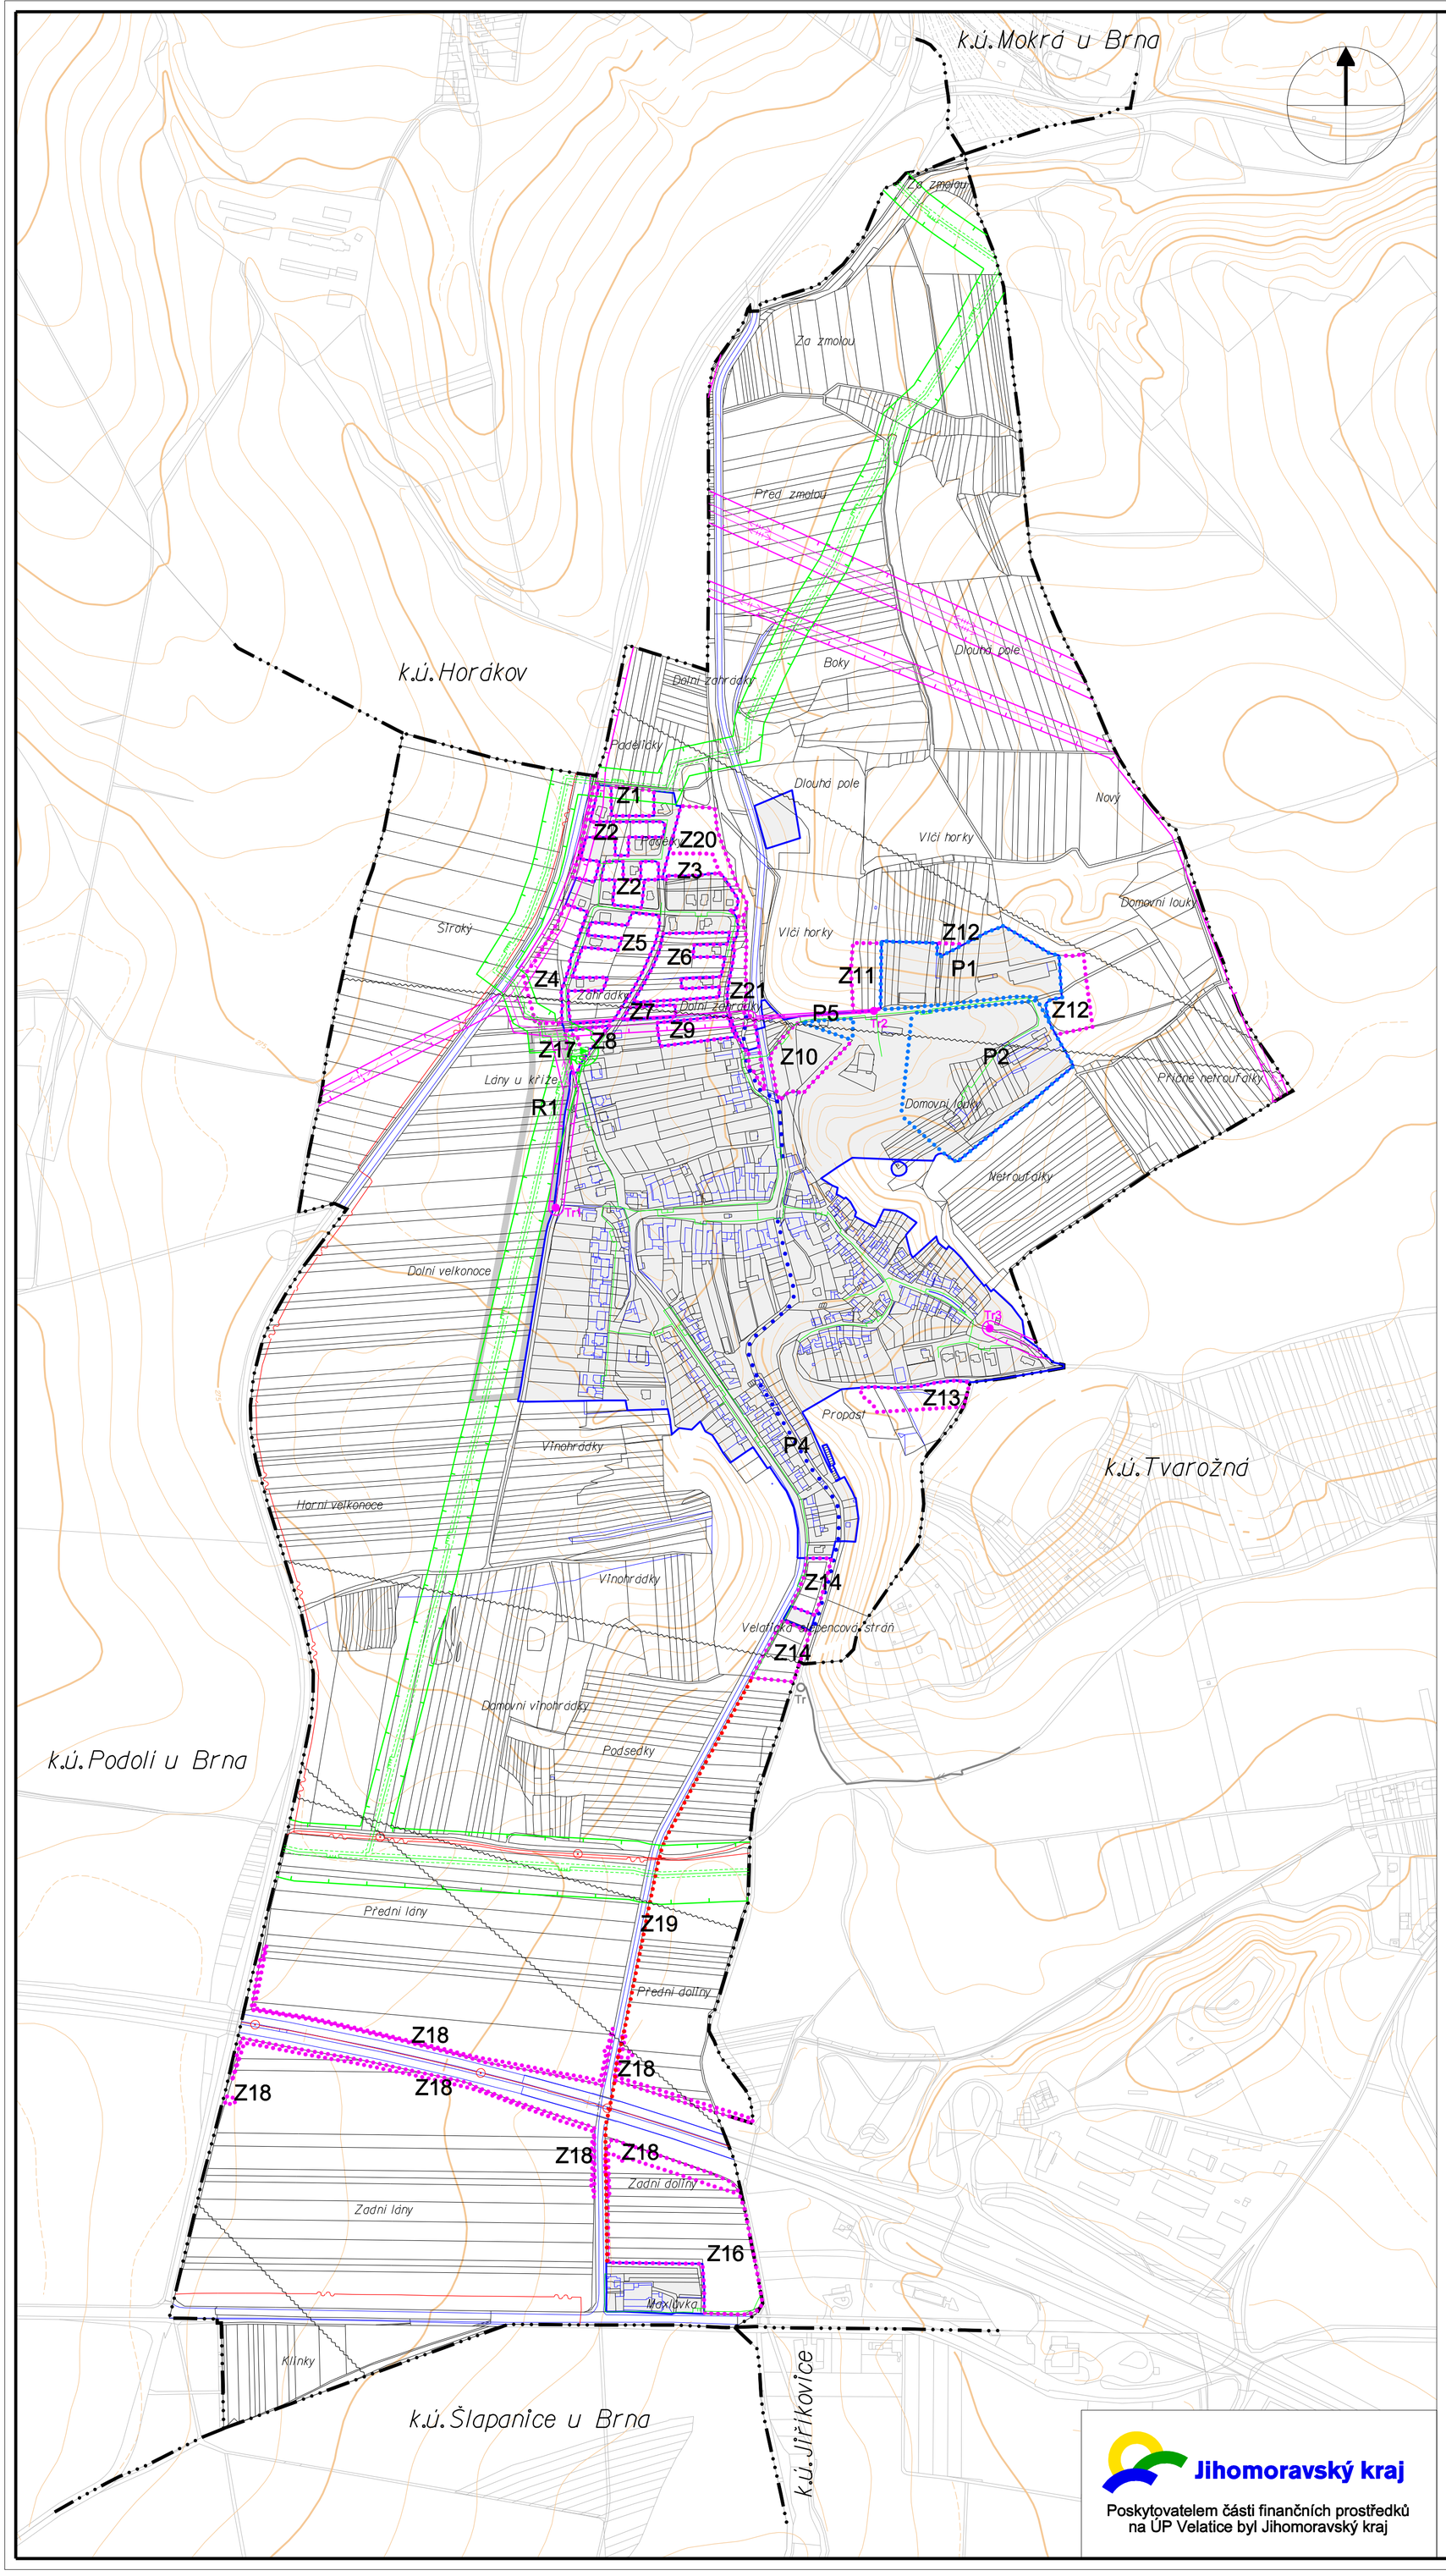

LEGENDA :

- hranice katastru
- zastavěné území ke dni 15.1.2012
- Z — zastavitelné plochy
- Z — zastavitelné koridory
- P — plochy přestavby
- P — koridory přestavby
- R — územní rezervy

stav	návrh	
		venkovní elektrické vedení VVN
		venkovní elektrické vedení VN
Tr		trafostanice
		ochranné pásmo el. vedení VVN, VN a trafostanice
		kabelové elektrické vedení VN (k.ú. Tvarožná)
	Tr	trafostanice pro obec Velatice (k.ú. Tvarožná)
		trasa plynovodu VTL
		trasa plynovodu STL
		trasa plynovodu NTL
RS		regulační stanice VTL/NTL
		ochranné pásmo VTL plynu
		bezpečnostní pásmo VTL plynu
		dálkový kabel
		dálkový optický kabel
		radioreleová trasa

Jihomoravský kraj

Poskytovatelem části finančních prostředků na ÚP Velatice byl Jihomoravský kraj

Z Á Z N A M O Ú Č I N N O S T I	
SPRÁVNÍ ORGÁN, KTERÝ ÚP VYDAL : Zastupitelstvo obce Velatice	
ČÍSLO JEDNACÍ :	
DATUM VYDÁNÍ :	
DATUM NABYTÍ ÚČINNOSTI :	
POŘIZOVATEL : Městský úřad Šlapanice odbor výstavby, oddělení územního plánování a památkové péče, úřad územního plánování JMÉNO A PŘÍJMENÍ : Blanka Bábíčková FUNKCE : vedoucí OÚPPP	úřední razítko : podpis : .....

Jarmila Haluzová, ATELIÉR PROJEKTIS, Pekařská 37, 602 00 Brno
IČ 40459543, DIČ CZ455210197, pracoviště Ponávka 2, 602 00 Brno

Zodp.proj.	Ing.arch. A. Dumková	Vypracoval CAD	Ing. Brandejs Roman Staněk	Zak.čís.	0211
Objednavatel	Obec VELATICE			Datum	12/2012
Akce	ÚZEMNÍ PLÁN VELATICE			Stupeň	ÚPD
				Měřítko	1 : 5 000
Název	ENERGETIKA, SPOJE			Výkres	B.6.