


# STŘELICE

u Brna  
ÚZEMNÍ PLÁN

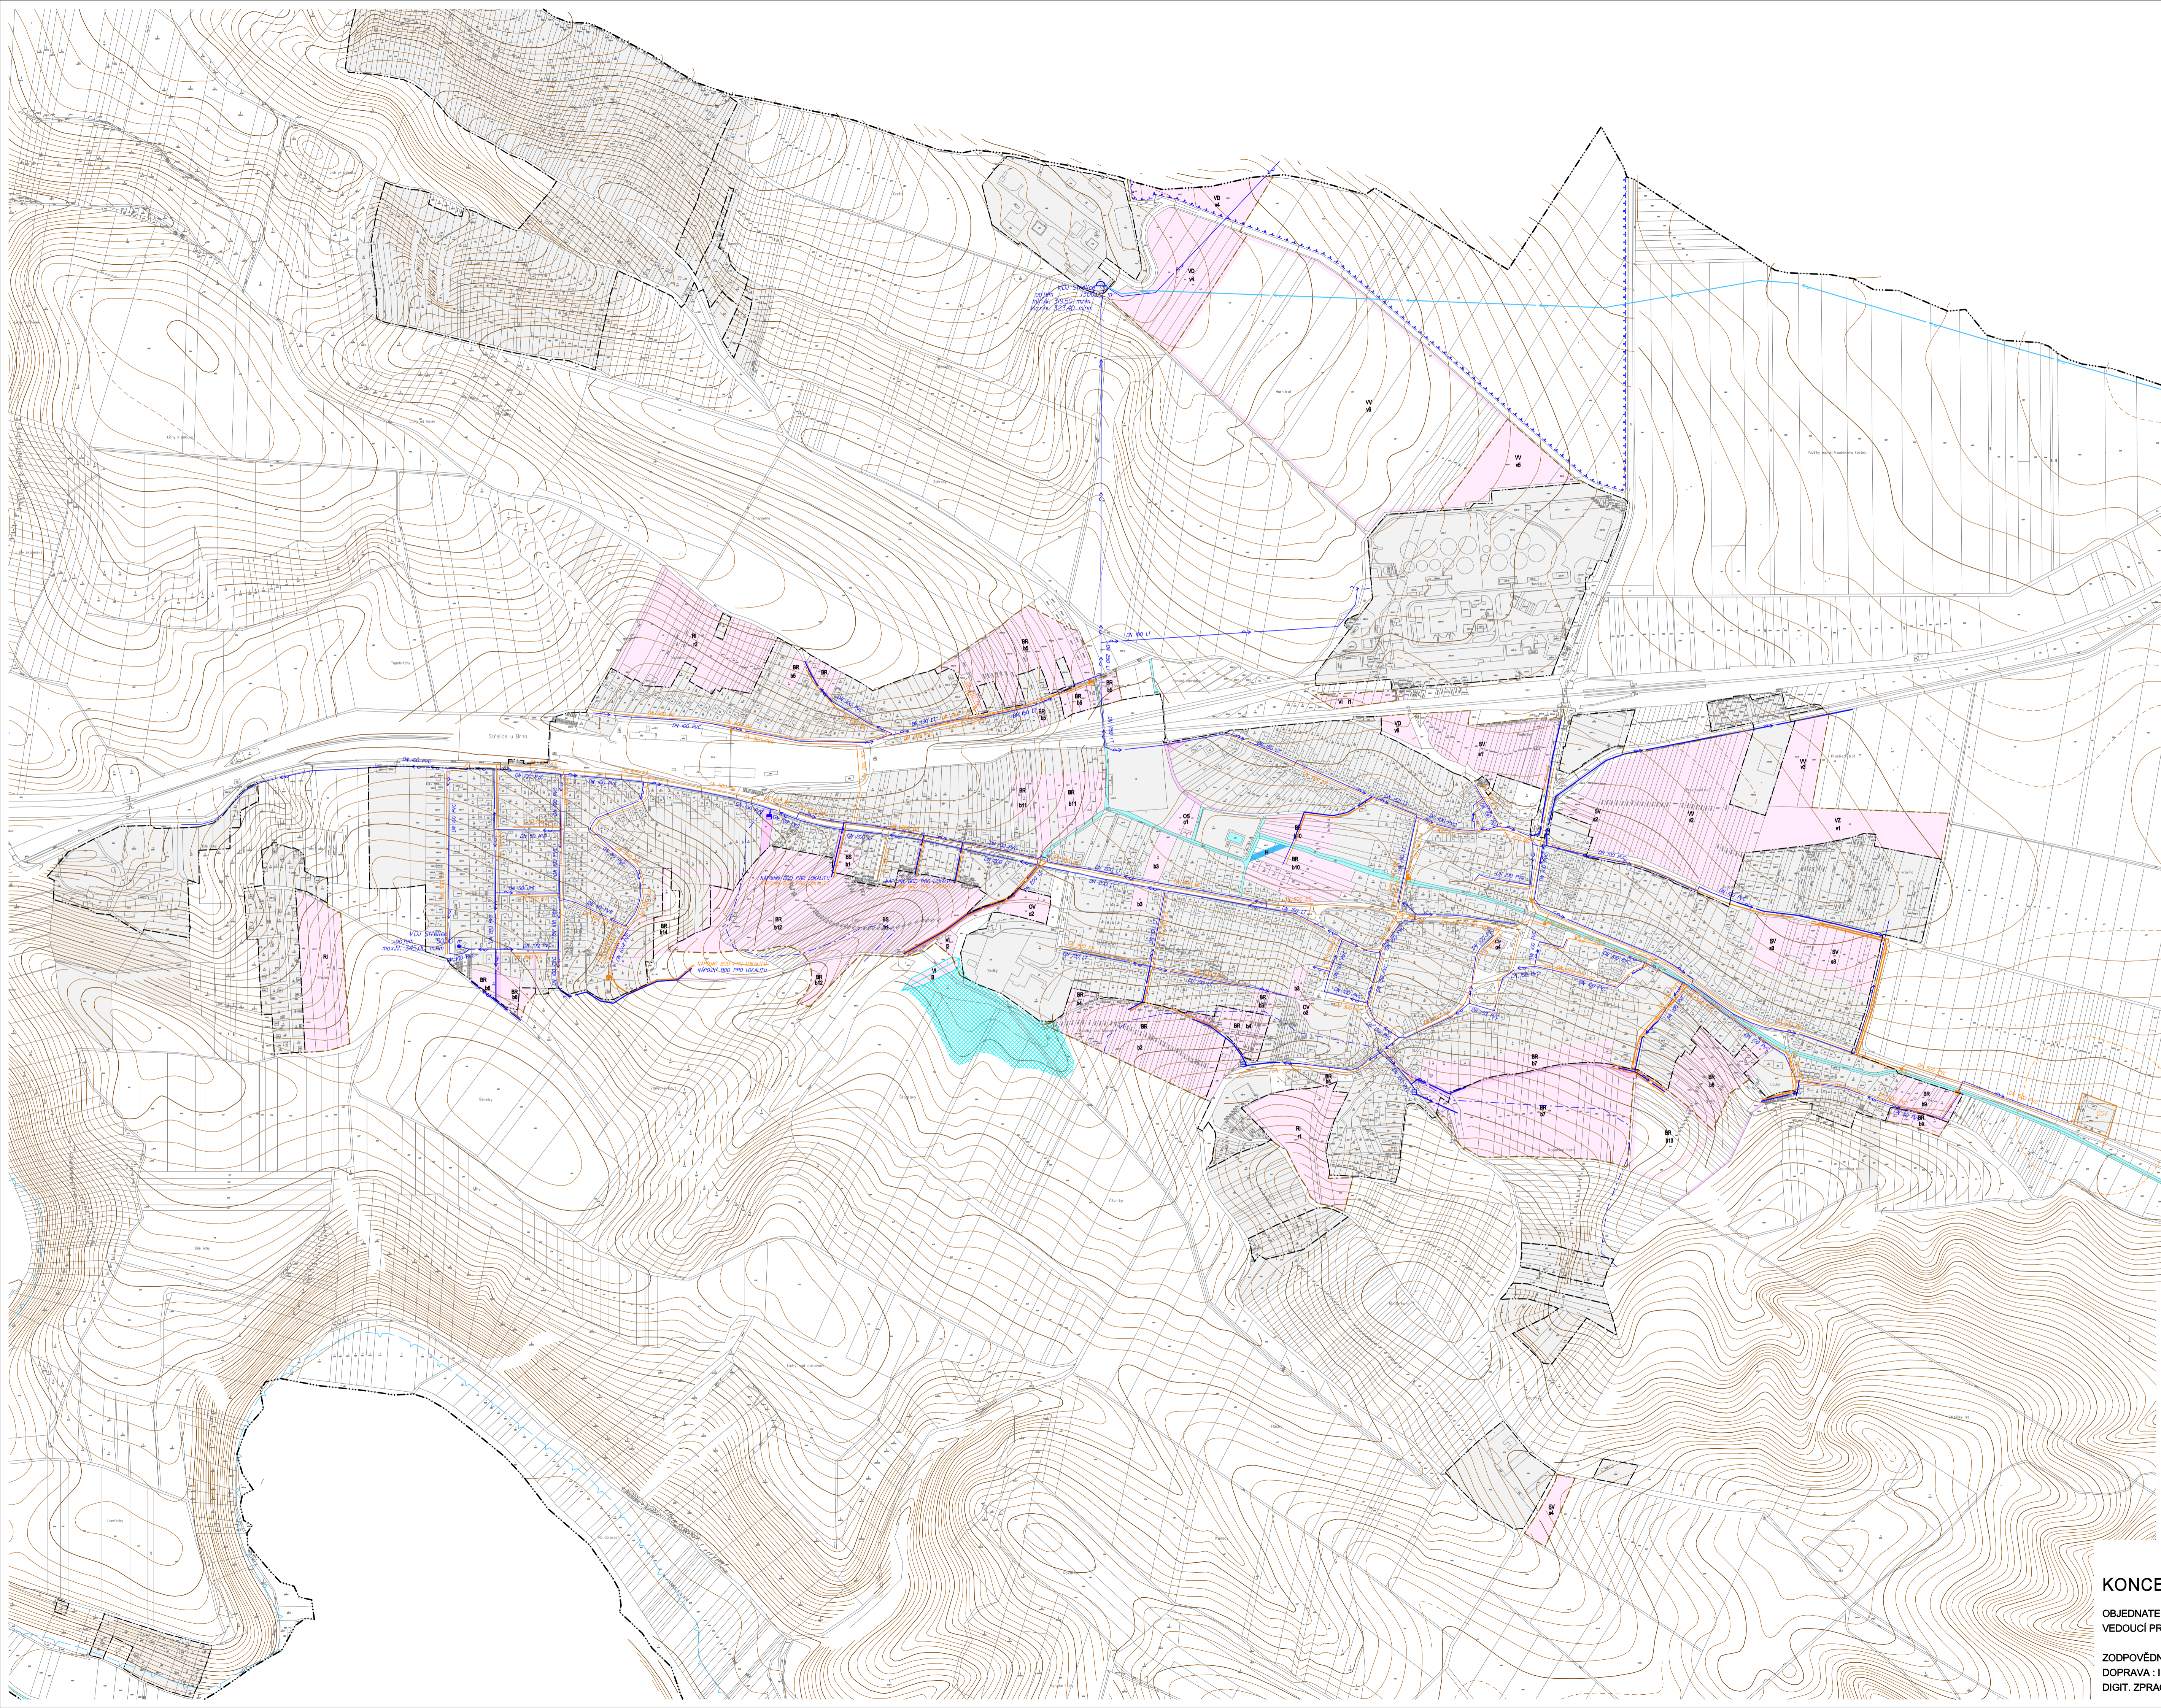

stav	návrh	
		VODOVOD
		VÍRSKÝ OBLASTNÍ VODOVOD
		ČERPAČÍ STANICE, AT STANICE
		HRANICE TLAKOVÝCH PÁSEM
		VODOJEM
		KANALIZACE JEDNOTNÁ
		ODLEHČOVACÍ KOMORA
		KANALIZACE SPLAŠKOVÁ
		KANALIZACE DEŠŤOVÁ
		ČERPAČÍ STANICE ODPADNÍCH VOD
		OTEVŘENÝ PŘÍKOP
		ČIŠTÍRNA ODPADNÍCH VOD
		HRANICE ZÁPLAVOVÉHO ÚZEMÍ Q100
		POLDR
		VODNÍ TOKY A PLOCHY
		HRANICE ZASTAVĚNÉHO ÚZEMÍ
		HRANICE ZASTAVITELNÝCH PLOCH
		PLOCHY VÝSTAVBY

ZÁZNAM O ÚČINNOSTI		Úřední razítko:
Vydávající orgán:	Zastupitelstvo obce Střelice	
číslo jednací:		
datum vydání:		
datum nabytí účinnosti:		
Pořizovatel:	Městský úřad Šlapanice, odb. výstavby odd. územního plánování a pam.péče	
oprávněná úřední osoba:	ing. Hana Melnerová	
funkce:	vedoucí odboru výstavby	
podpis:	.....	

## KONCEPCE VODNÍHO HOSPODÁŘSTVÍ

4

OBJEDNATEL : OBEC STŘELICE U BRNA  
VEDOUČÍ PROJEKTANT : ING.ARCH. ALENA KOŠŤÁLOVÁ, ZAVŘENÁ 32, 634 00 BRNO

ZODPOVĚDNÍ PROJEKTANTI : TECHNICKÁ INFRASTRUKTURA : ING.M. JOKL  
DOPRAVA : ING. KOŠŤÁL ŽP, ZELENĚ : ING. KOLÁŘOVÁ URBANISMUS : ING.ARCH.V.SKLENĚŘ  
DIGIT. ZPRACOVÁNÍ : ING. KOŠŤÁL ÚNOR 2009 MĚŘÍTKO 1 : 5000