


STŘELICE

u Brna

ÚZEMNÍ PLÁN

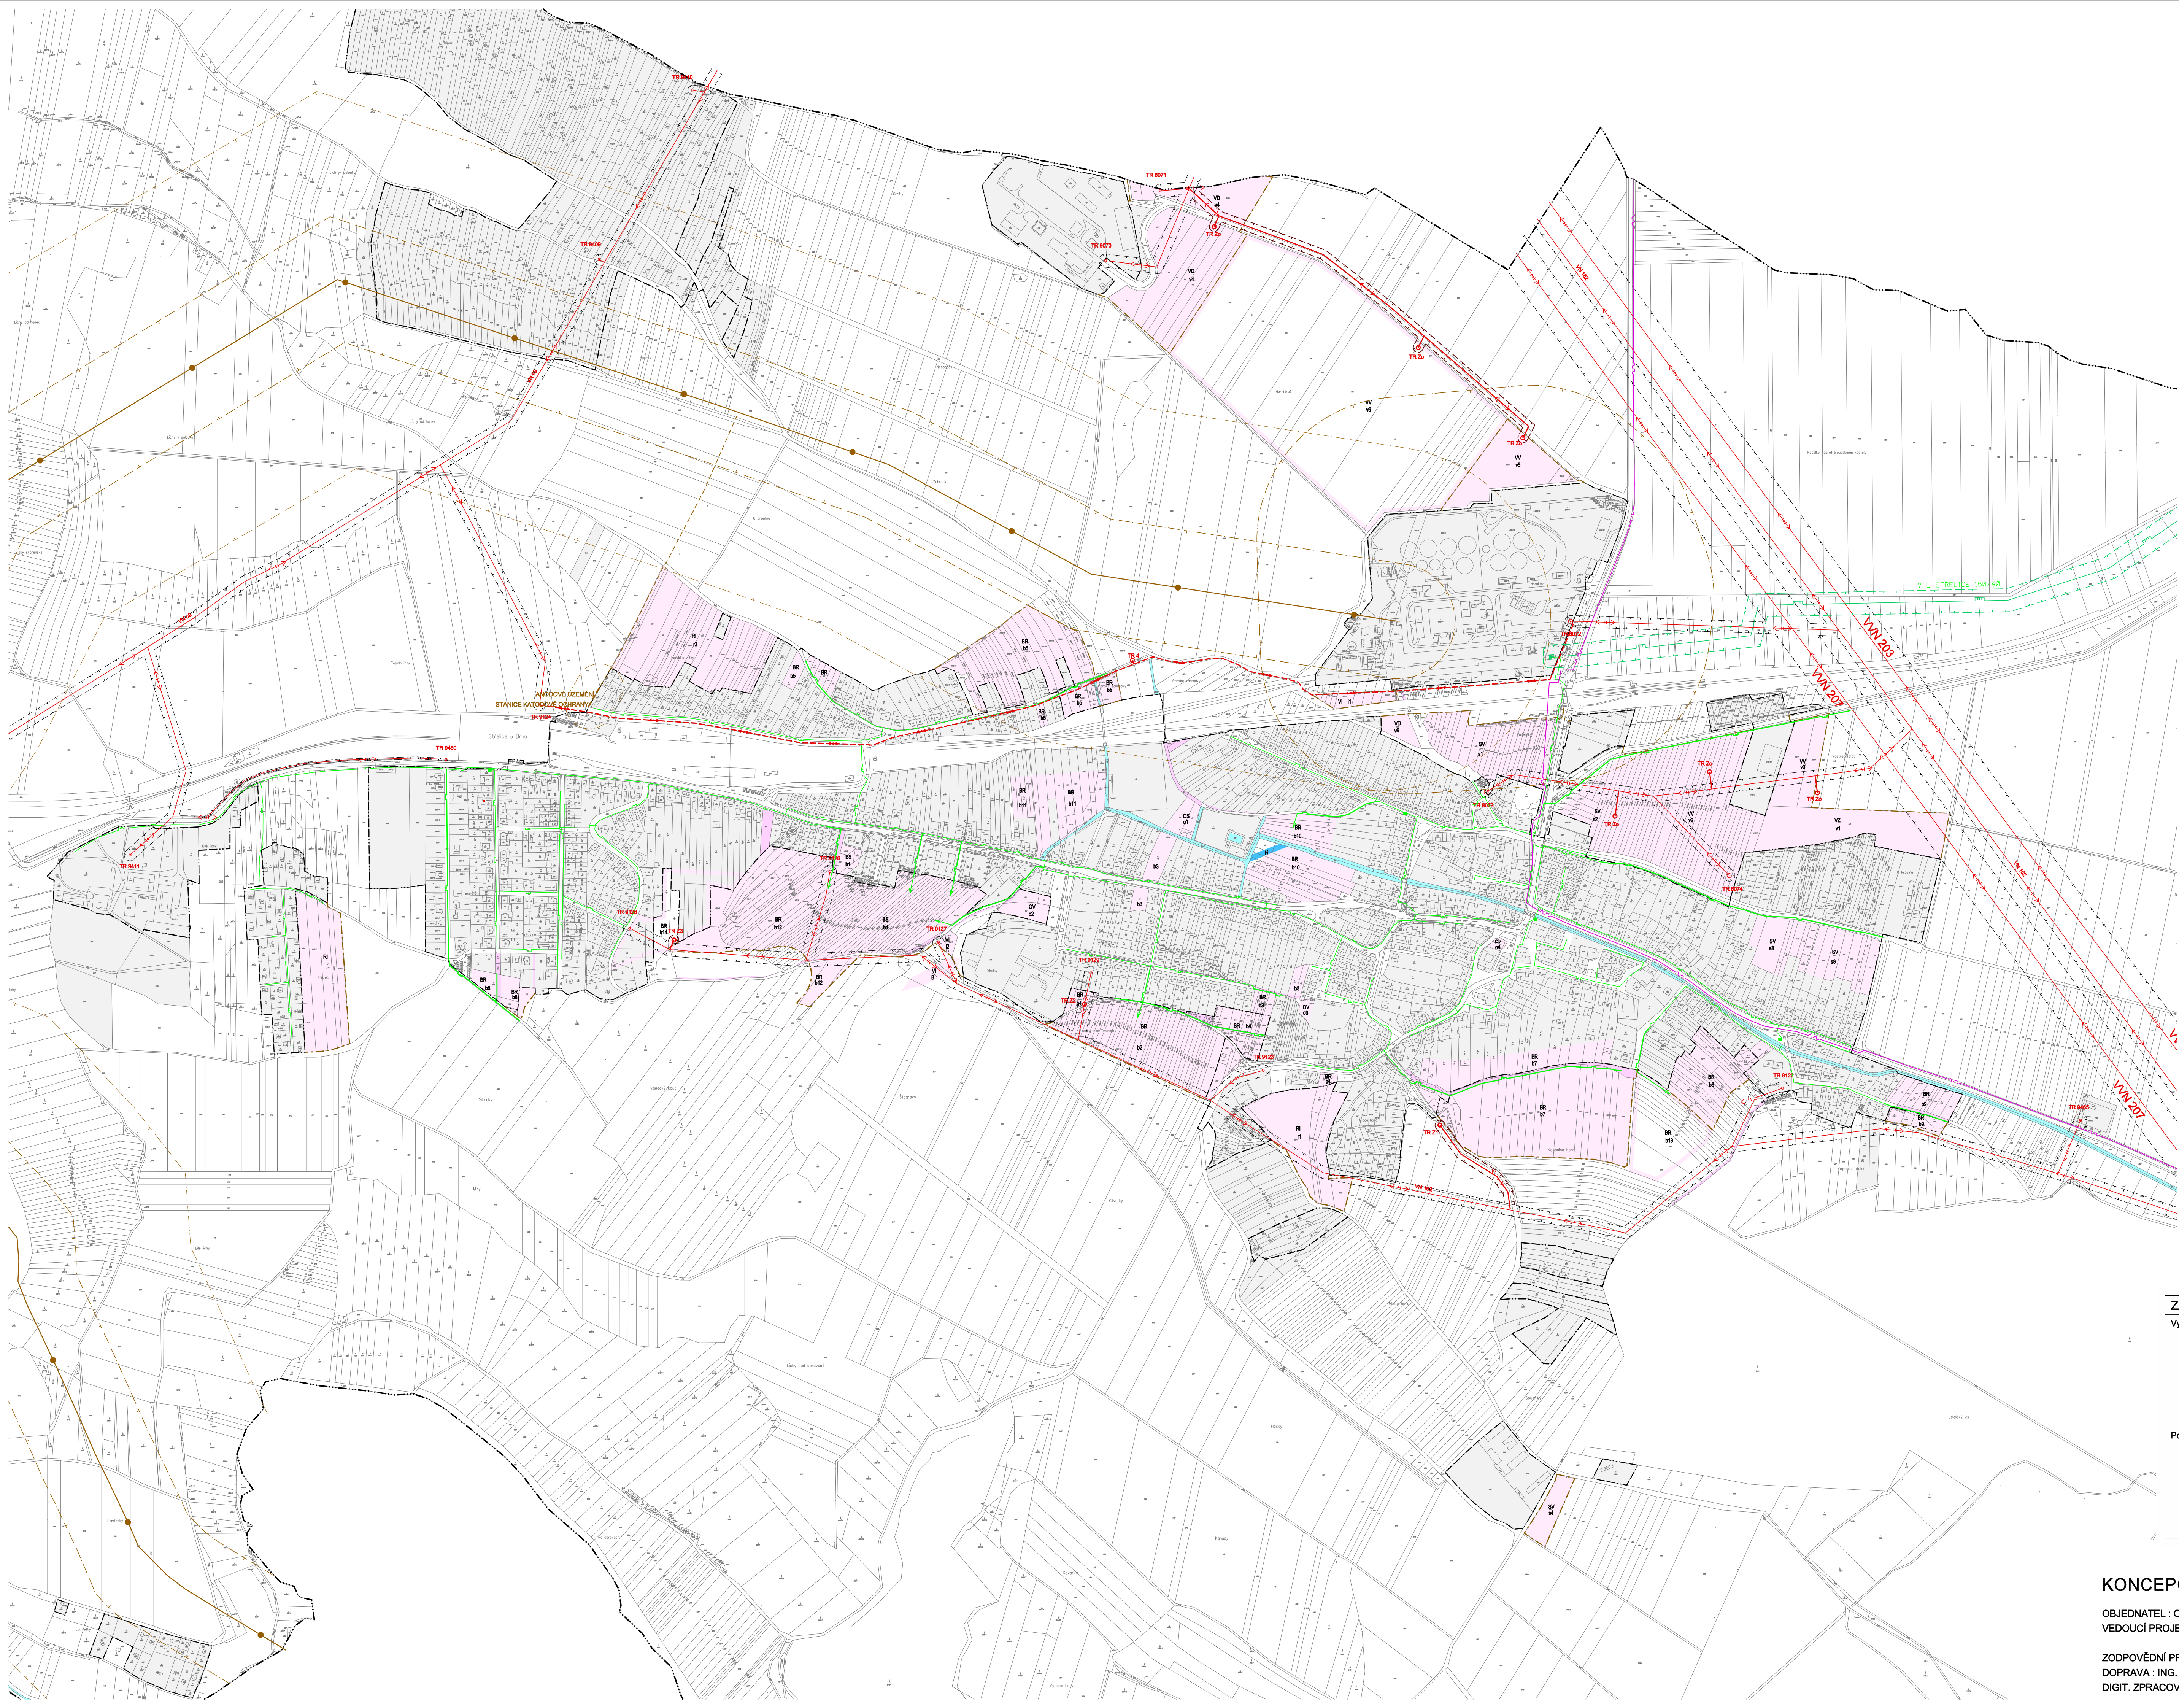

stav	návrh	
		VTL PLYNOVOD
		BEZPEČNOSTNÍ PÁSMO VTL
		STL PLYNOVOD
		NTL PLYNOVOD
		REGULAČNÍ STANICE VTL
		REGULÁTOR STL
		PRODUKTOVOD
		OCHRANNÉ PÁSMO PRODUKTOVODU 150m/ 300m
		VENKOVNÍ VEDENÍ VVN
		VENKOVNÍ VEDENÍ VN
		KABELOVÉ VEDENÍ VN
		TRAPOSTANICE
		DÁLKOVÝ KABEL
		HRANICE ZASTAVĚNÉHO ÚZEMÍ
		HRANICE ZASTAVITELNÝCH PLOCH
		PLOCHY VÝSTAVBY

ZÁZNAM O ÚČINNOSTI		Úřední razítko:
Vydávající orgán:	Zastupitelstvo obce Střelice	
číslo jednací:		
datum vydání:		
datum nabytí účinnosti:		
Pořizovatel	Městský úřad Šlapanice, odb. výstavby odd. územního plánování a pam.pěče	
oprávněná úřední osoba:	Ing. Hana Melnerová	
funkce:	vedoucí odboru výstavby	
podpis:		

KONCEPCE ENERGETIKY A SPOJŮ

OBJEDNATEL : OBEC STŘELICE U BRNA
VEDOUČÍ PROJEKTANT : ING.ARCH. ALENA KOŠTÁLOVÁ, ZAVŘENÁ 32, 634 00 BRNO

ZODPOVĚDNÍ PROJEKTANTI : TECHNICKÁ INFRASTRUKTURA : ING.M. JOKL
DOPRAVA : ING. KOŠTÁL ŽP, ZELENĚ : ING. KOLÁŘOVÁ URBANISMUS : ING.ARCH.V.SKLENÁŘ
DIGIT. ZPRACOVÁNÍ : ING. KOŠTÁL ÚNOR 2009 MĚŘÍTKO 1 : 5000