


# ÚP RADOSTICE

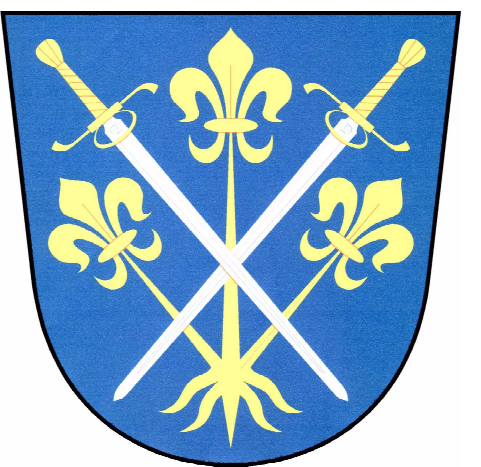


## Legenda


-  HRANICE ŘEŠENÉHO ÚZEMÍ
-  HRANICE KATASTRÁLNÍHO ÚZEMÍ

## VEŘEJNĚ PROSPĚŠNÉ STAVBY A OPATŘENÍ (170)

### VEŘEJNĚ PROSPĚŠNÉ STAVBY


-  **WD** DOPRAVNÍ INFRASTRUKTURA
- WD01** Účelová komunikace Z9 (min. šířka koridoru 6m)
- WD02** Účelová komunikace Z10

### TECHNICKÁ INFRASTRUKTURA

-  **WT** TECHNICKÁ INFRASTRUKTURA
- WT01** Přeložka sdělovacího kabelu


### VEŘEJNĚ PROSPĚŠNÁ OPATŘENÍ

#### OPATŘENÍ KE ZVYŠOVÁNÍ RETENČNÍ SCHOPNOSTI KRAJINY


-  **WR01** Opatření k zachycení extravilánových vod na ploše Z13
- WR02** Opatření k zachycení extravilánových vod na ploše Z11
- WR03** Opatření k zachycení extravilánových vod na ploše Z12a,b,c
- WR04,WR05** Zastavění - vsakovací plocha
- WR06,WR07** Interakční prvek z protierozní funkcí
- WR08** Zastavění mléčké půdy
- WR09** Zastavění mléčké půdy


## VEŘEJNĚ PROSPĚŠNÉ STAVBY, VEŘEJNÁ PROSTRANSTVÍ (101)

### VEŘEJNĚ PROSPĚŠNÉ STAVBY

-  **PO** VEŘEJNĚ PROSPĚŠNÉ STAVBY
- PO01** Stavby občanské vybavenosti a veřejná zelen v lokalitě Z8

### VEŘEJNÉ PROSTRANSTVÍ

-  **PV** VEŘEJNÉ PROSTRANSTVÍ
- PV01** Veřejné prostranství pro lokalitu Z4

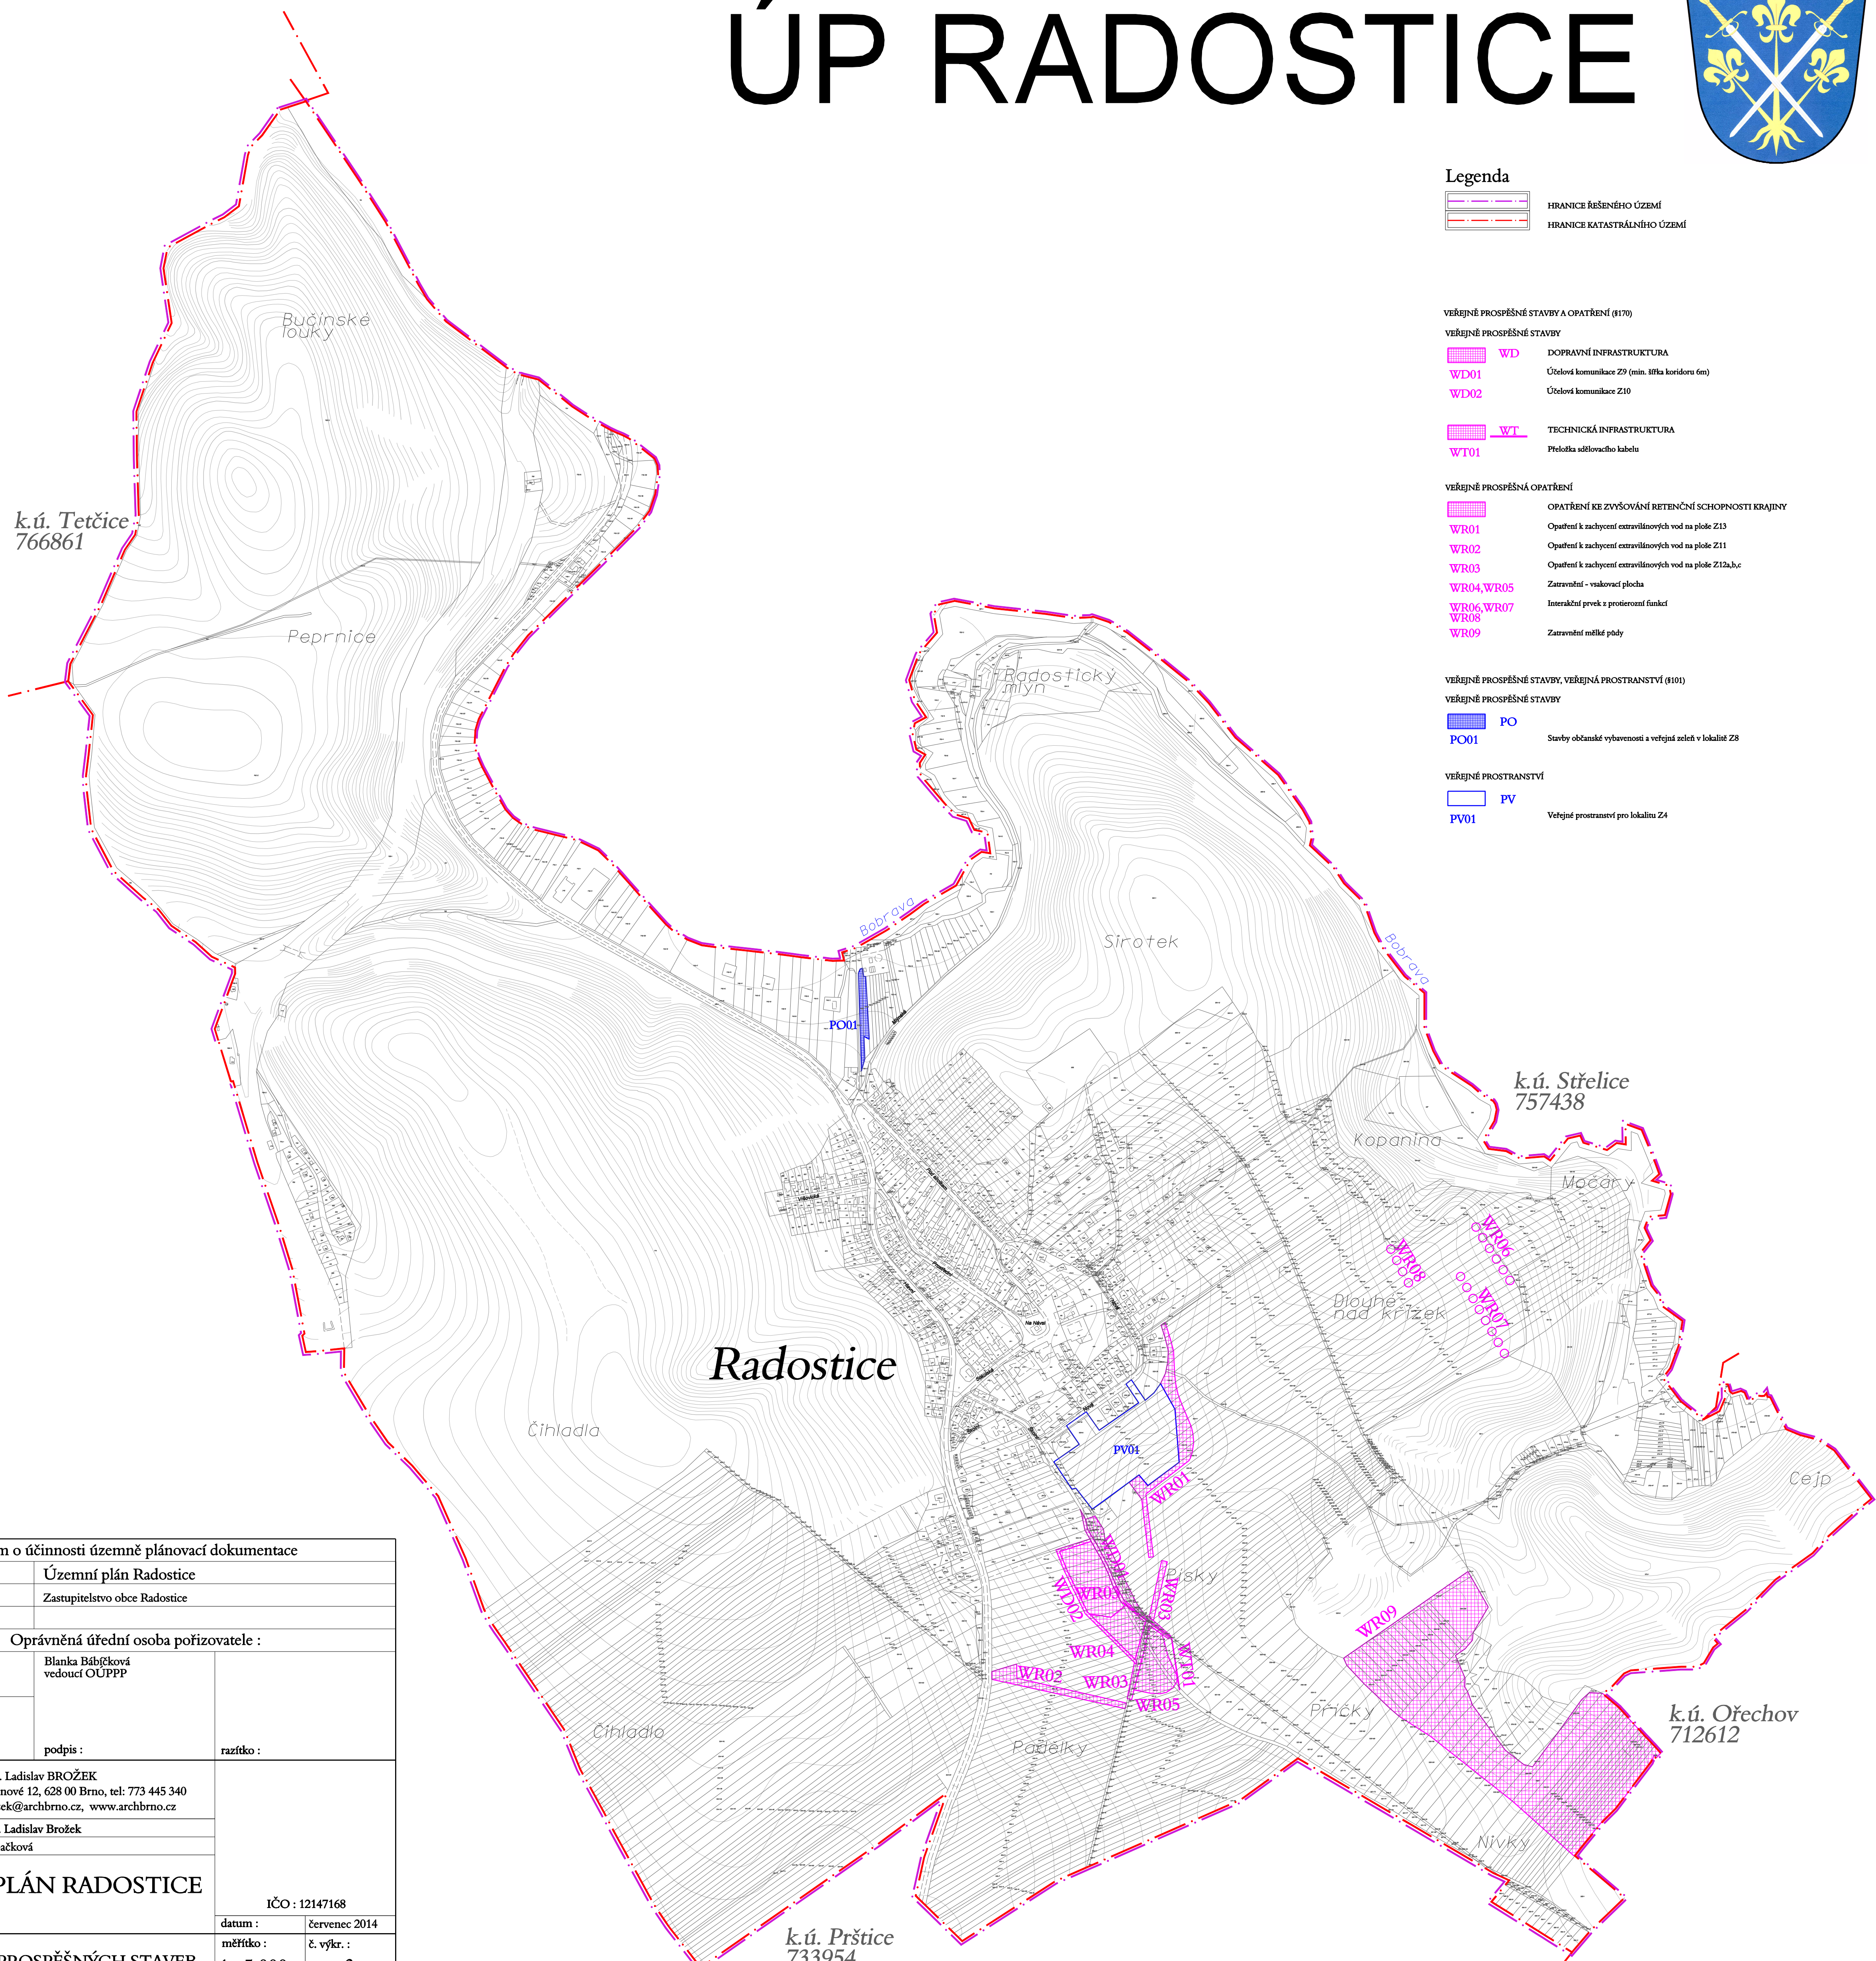

k.ú. Tetčice  
766861

k.ú. Sřelice  
757438

k.ú. Ořechov  
712612

k.ú. Prřtice  
733954

Záznam o účinnosti územně plánovací dokumentace			
Název dokumentace	Územní plán Radostice		
Vydávající orgán	Zastupitelstvo obce Radostice		
Nabytí účinnosti			
Oprávněná úřední osoba pořizovatele :			
Jméno a příjmení:	Blanka Bábčková vedoucí OÚPPP		
Odbor výstavby, OÚPPP Městský úřad Šlapanice	podpis :	razítko :	
zpracovatel :	Ing.arch. Ladislav BROŽEK J. Faimonové 12, 628 00 Brno, tel: 773 445 340 infobrozek@archbrno.cz, www.archbrno.cz		
hlavní projektant :	Ing.arch. Ladislav Brožek		
zpracoval :	Ivana Špačková		
název akce :	<b>ÚZEMNÍ PLÁN RADOSTICE</b>		
	IČO : 12147168		
datum :	červenec 2014		
měřítko :	č. výkr. :		
<b>1 : 5 000</b>	<b>3</b>		
název výkresu :	<b>VÝKRES VEŘEJNĚ PROSPĚŠNÝCH STAVEB A OPATŘENÍ</b>		