


# ÚP RADOSTICE

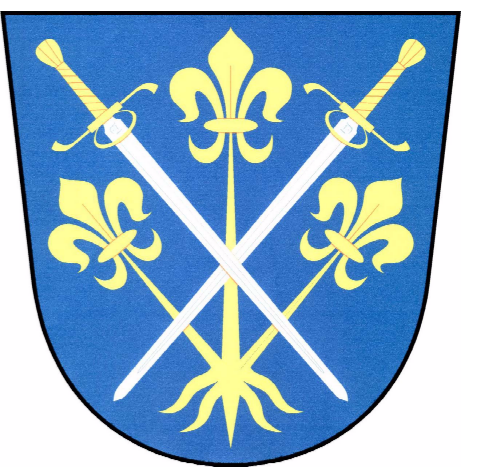

## Legenda

DOPRAVNÍ INFRASTRUKTURA	
	DOPRAVNÍ ZÁVADY
	ROZHLEDOVÉ POMĚRY
	OKRUH DOCHÁZKOVÉ VZDÁLENOSTI
	ZASTÁVKY HD
	CYKLOTRASY
	TURISTICKÉ TRASY

TECHNICKÁ INFRASTRUKTURA	
	EL. VEDENÍ VVN, VN, TRAFOSTANICE
	TELEKOMUNIKAČNÍ TRASY
	TELEKOMUNIKAČNÍ OBJEKT
	PLYNOVOD
	ROPOPOVOD / PRODUKTOVOD
	VODOVOD
	STUDNA
	ČERPAČÍ STANICE
	VODOJEM
	KANALIZACE
	ČISTÍRNA ODPADNÍCH VOD

LIMITY VYUŽITÍ ÚZEMÍ	
	pam.
	v.h.
	m.z.

PŘÍRODNÍ LIMITY	

VODNÍ HOSPODÁŘSTVÍ	

TECHNICKÉ LIMITY	

PAMÁTKOVÉ CHRÁNĚNÉ OBJEKTY  
VÁLČNÉ HRUBY  
OBJEKTY MÍSTNÍHO ZÁJMU

ZATRAVNĚNÍ  
PÁSMO 50M OD OKRAJE LESA  
PÁSMO 30M OD OKRAJE LESA

OCHRANNÉ PÁSMO VODNÍHO ZDROJE  
OCHRANNÉ PÁSMO VODNÍHO ZDROJE, KTERÉ BUDE STANOVENO V SAMOSTATNÉM ŘÍZENÍ ZÁPLAVOVÉ ÚZEMÍ Q100  
AKTIVNÍ ZÓNA ZÁPLAVOVÉHO ÚZEMÍ

HRANICE OCHRANNÉHO PÁSMÁ  
HRANICE BEZPEČNOSTNÍHO PÁSMÁ  
DOPORUČENÁ KLIDOVÁ ZÓNA HRBITOVA


\* Celé správní území obce je situováno v ochranném pásmu radiolokačního a radionavigačního zařízení Ministerstva obrany.

ÚZEMNÍ SYSTÉM EKOLOGICKÉ STABILITY	

BIOCENTRUM funkční/nefunkční  
BIOKORIDOR funkční/nefunkční  
VÝZNAMNÝ KRAJINNÝ PRVEK  
DOPROVODNÁ ZELENĚ, INTERAKČNÍ PRVKY  
PŘÍRODNÍ PARK

stabilizované plochy	plochy ústředí	územní rezervy

PLOCHY BYDLENÍ bydlení venkovského charakteru  
PLOCHY REKREACE rekreace rodinná  
PLOCHY OBČANSKÉHO VYBAVENÍ občanská vybavenost  
PLOCHY OBČANSKÉHO VYBAVENÍ lázeňový  
PLOCHY SMÍŠENÉ OBYTNÉ plochy smíšené venkovského charakteru  
PLOCHY VEŘEJNÝCH PROSTRANSTVÍ veřejná prostranství  
PLOCHY ZELENĚ zeleně veřejná  
PLOCHY ZELENĚ zeleně ostatní  
PLOCHY DOPRAVNÍ INFRASTRUKTURY doprava silniční  
PLOCHY DOPRAVNÍ INFRASTRUKTURY doprava drážní  
PLOCHY TECHNICKÉ INFRASTRUKTURY technická infrastruktura  
PLOCHY VODNÍ A VODOHOSPODÁŘSKÉ  
PLOCHY ZEMĚDĚLSKÉ PŮDY orná půda  
PLOCHY ZEMĚDĚLSKÉ PŮDY louky, travnaté, sady, drobná dřívina  
PLOCHY LEŠNÍ  
PLOCHY PŘÍRODNÍ krajinná zelen  
PLOCHY SMÍŠENÉ NEZASTAVĚNÉHO ÚZEMÍ v vodní hospodářství p - přírodní

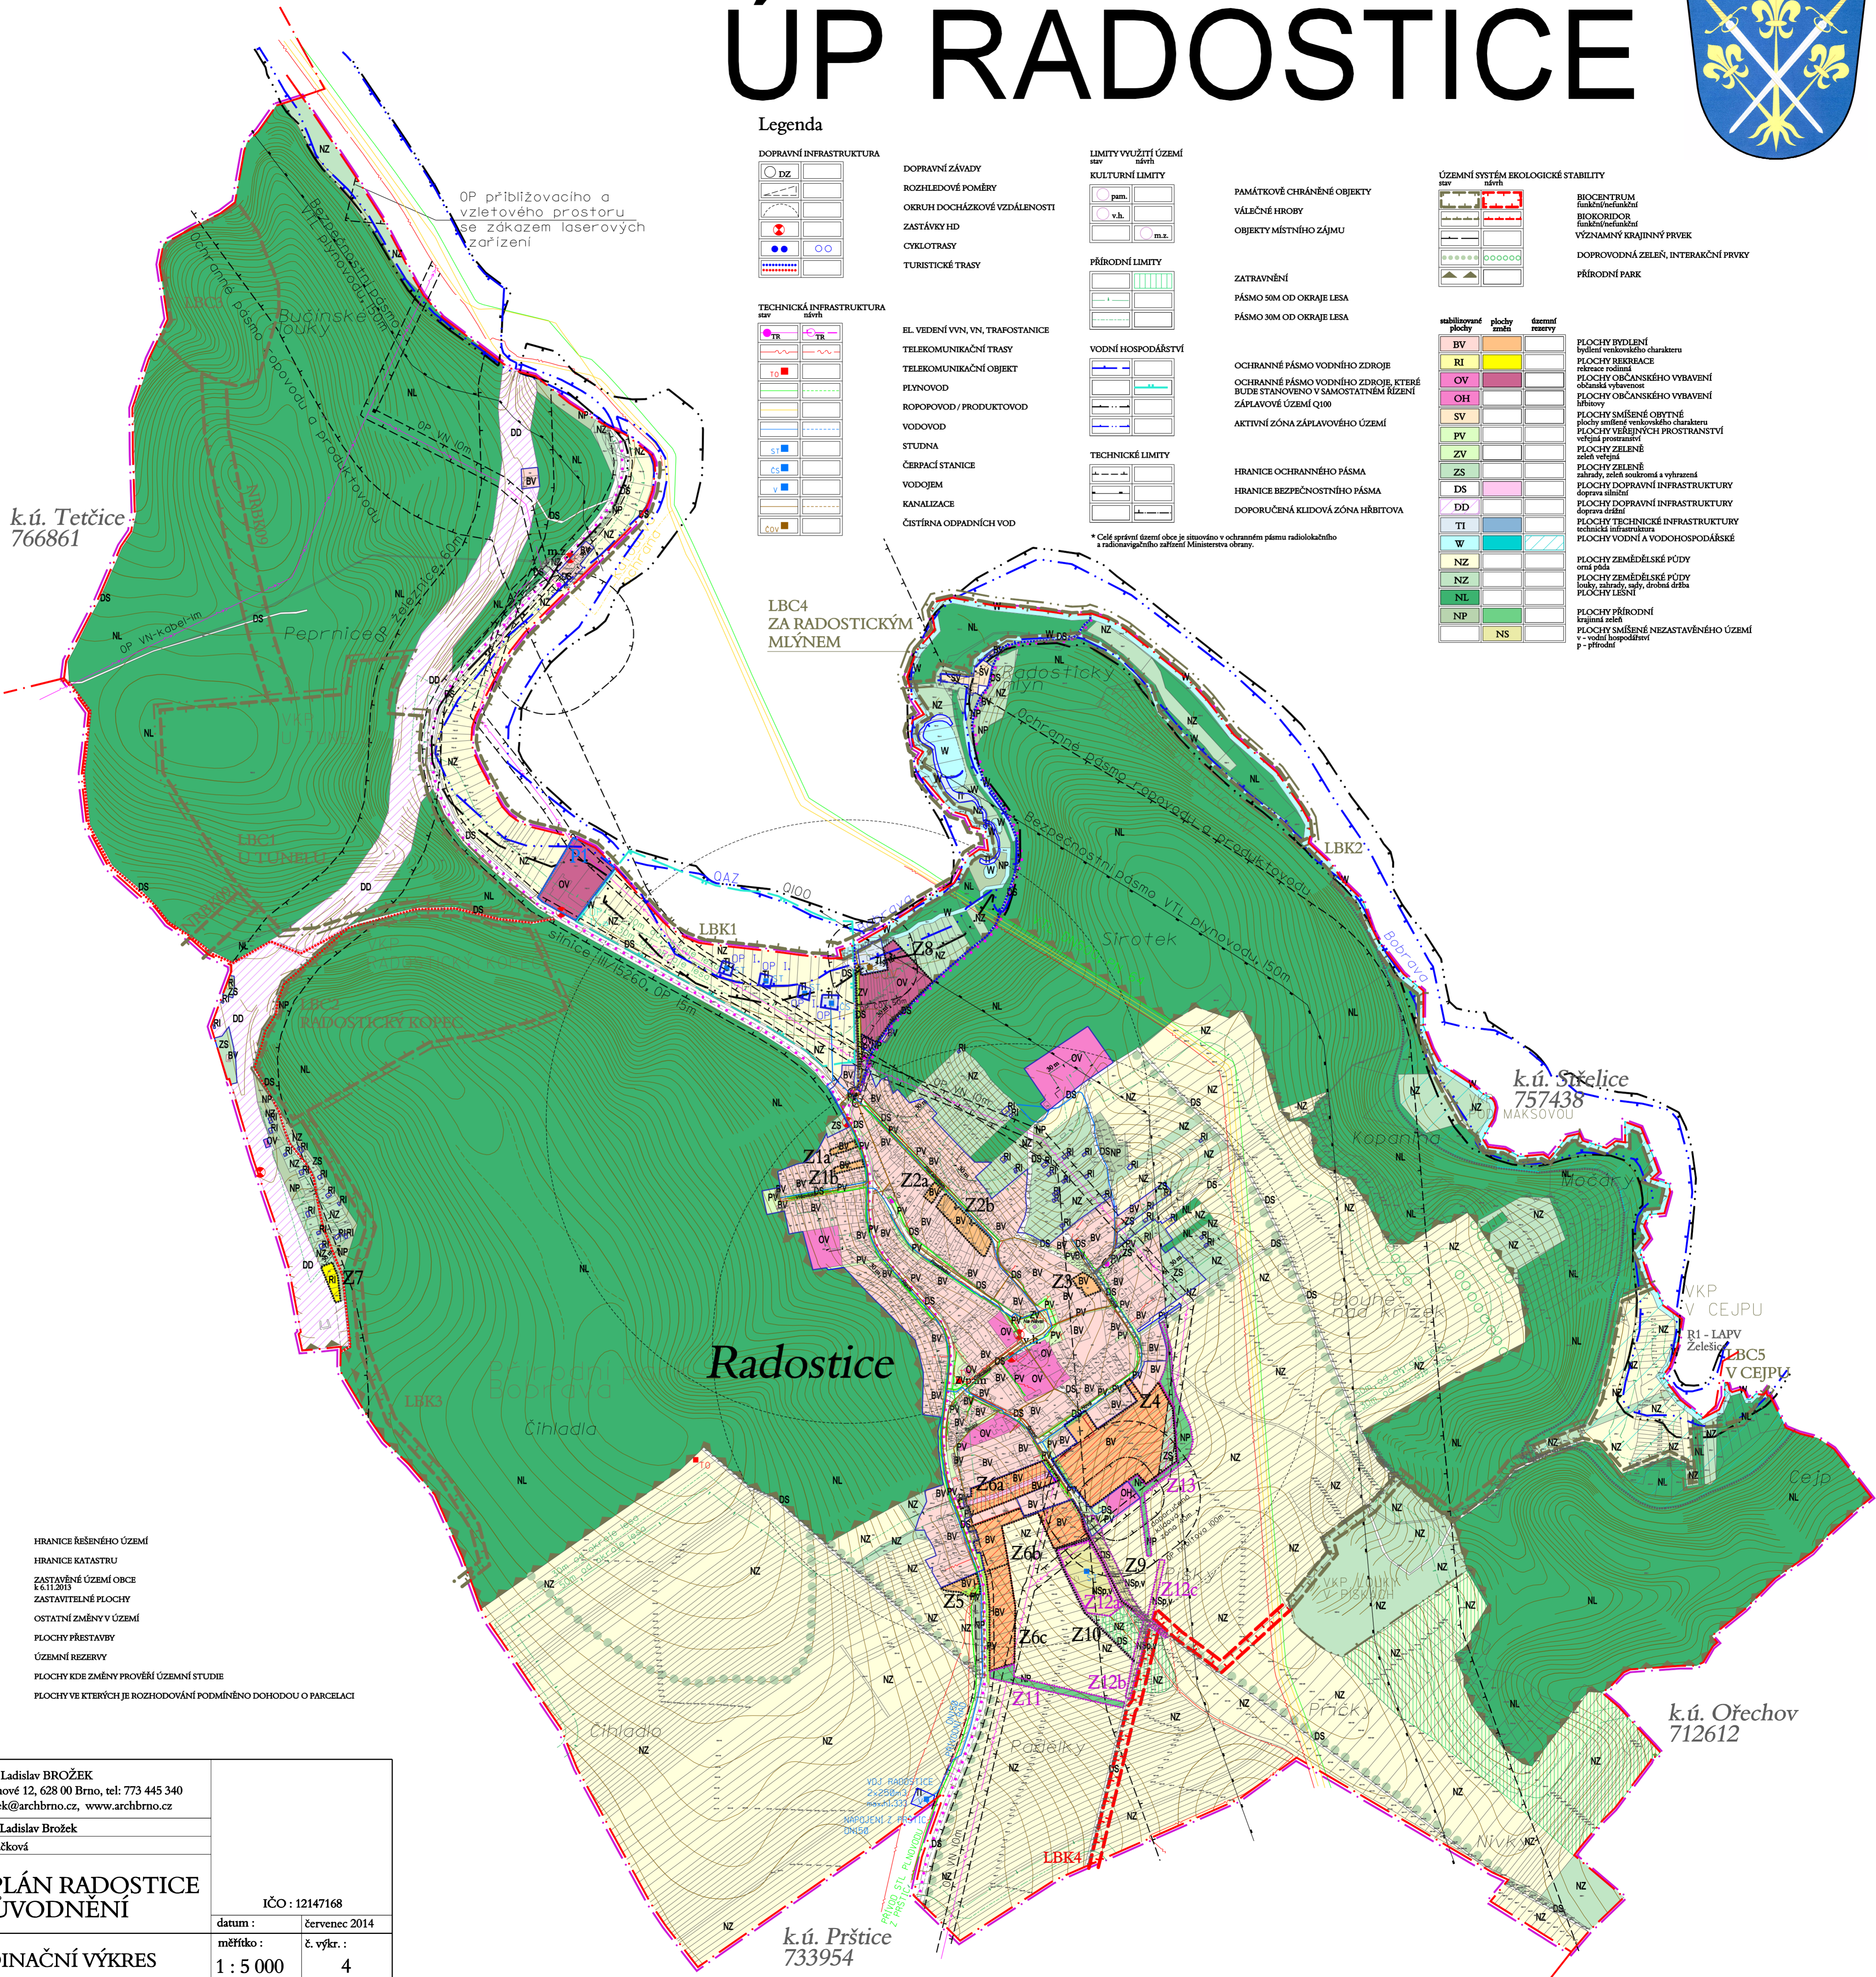

k.ú. Tetčice  
766861

LBC4  
ZA RADOSTICKÝM  
MLÝNEM

k.ú. Sřelice  
757438  
MAKSOVÁ

k.ú. Ořechov  
712612

k.ú. Prštice  
733954

## Legenda

	HRANICE ŘEŠENÉHO ÚZEMÍ
	HRANICE KATASTRU
	ZASTAVĚNÉ ÚZEMÍ OBCE k.6.11.2013
	ZASTAVITELNÉ PLOCHY
	OSTATNÍ ZMĚNY V ÚZEMÍ
	PLOCHY PŘESTAVBY
	ÚZEMNÍ REZERVY
	PLOCHY KDE ZMĚNY PROVĚŘÍ ÚZEMNÍ STUDIE
	PLOCHY VE KTERÝCH JE ROZHODOVÁNÍ PODMÍNĚNO DOHODOU O PARCELACI

zpracovatel :	Ing.arch. Ladislav BROŽEK J. Faimonové 12, 628 00 Brno, tel: 773 445 340 infobrozek@archbrno.cz, www.archbrno.cz	
hlavní projektant :	Ing.arch. Ladislav Brožek	
zpracoval :	Ivana Špačková	
název akce :	<b>ÚZEMNÍ PLÁN RADOSTICE ODŮVODNĚNÍ</b>	IČO : 12147168
		datum : červenec 2014
název výkresu :	<b>KOORDINAČNÍ VÝKRES</b>	měřítko : 1 : 5 000
		č. výkr. : 4