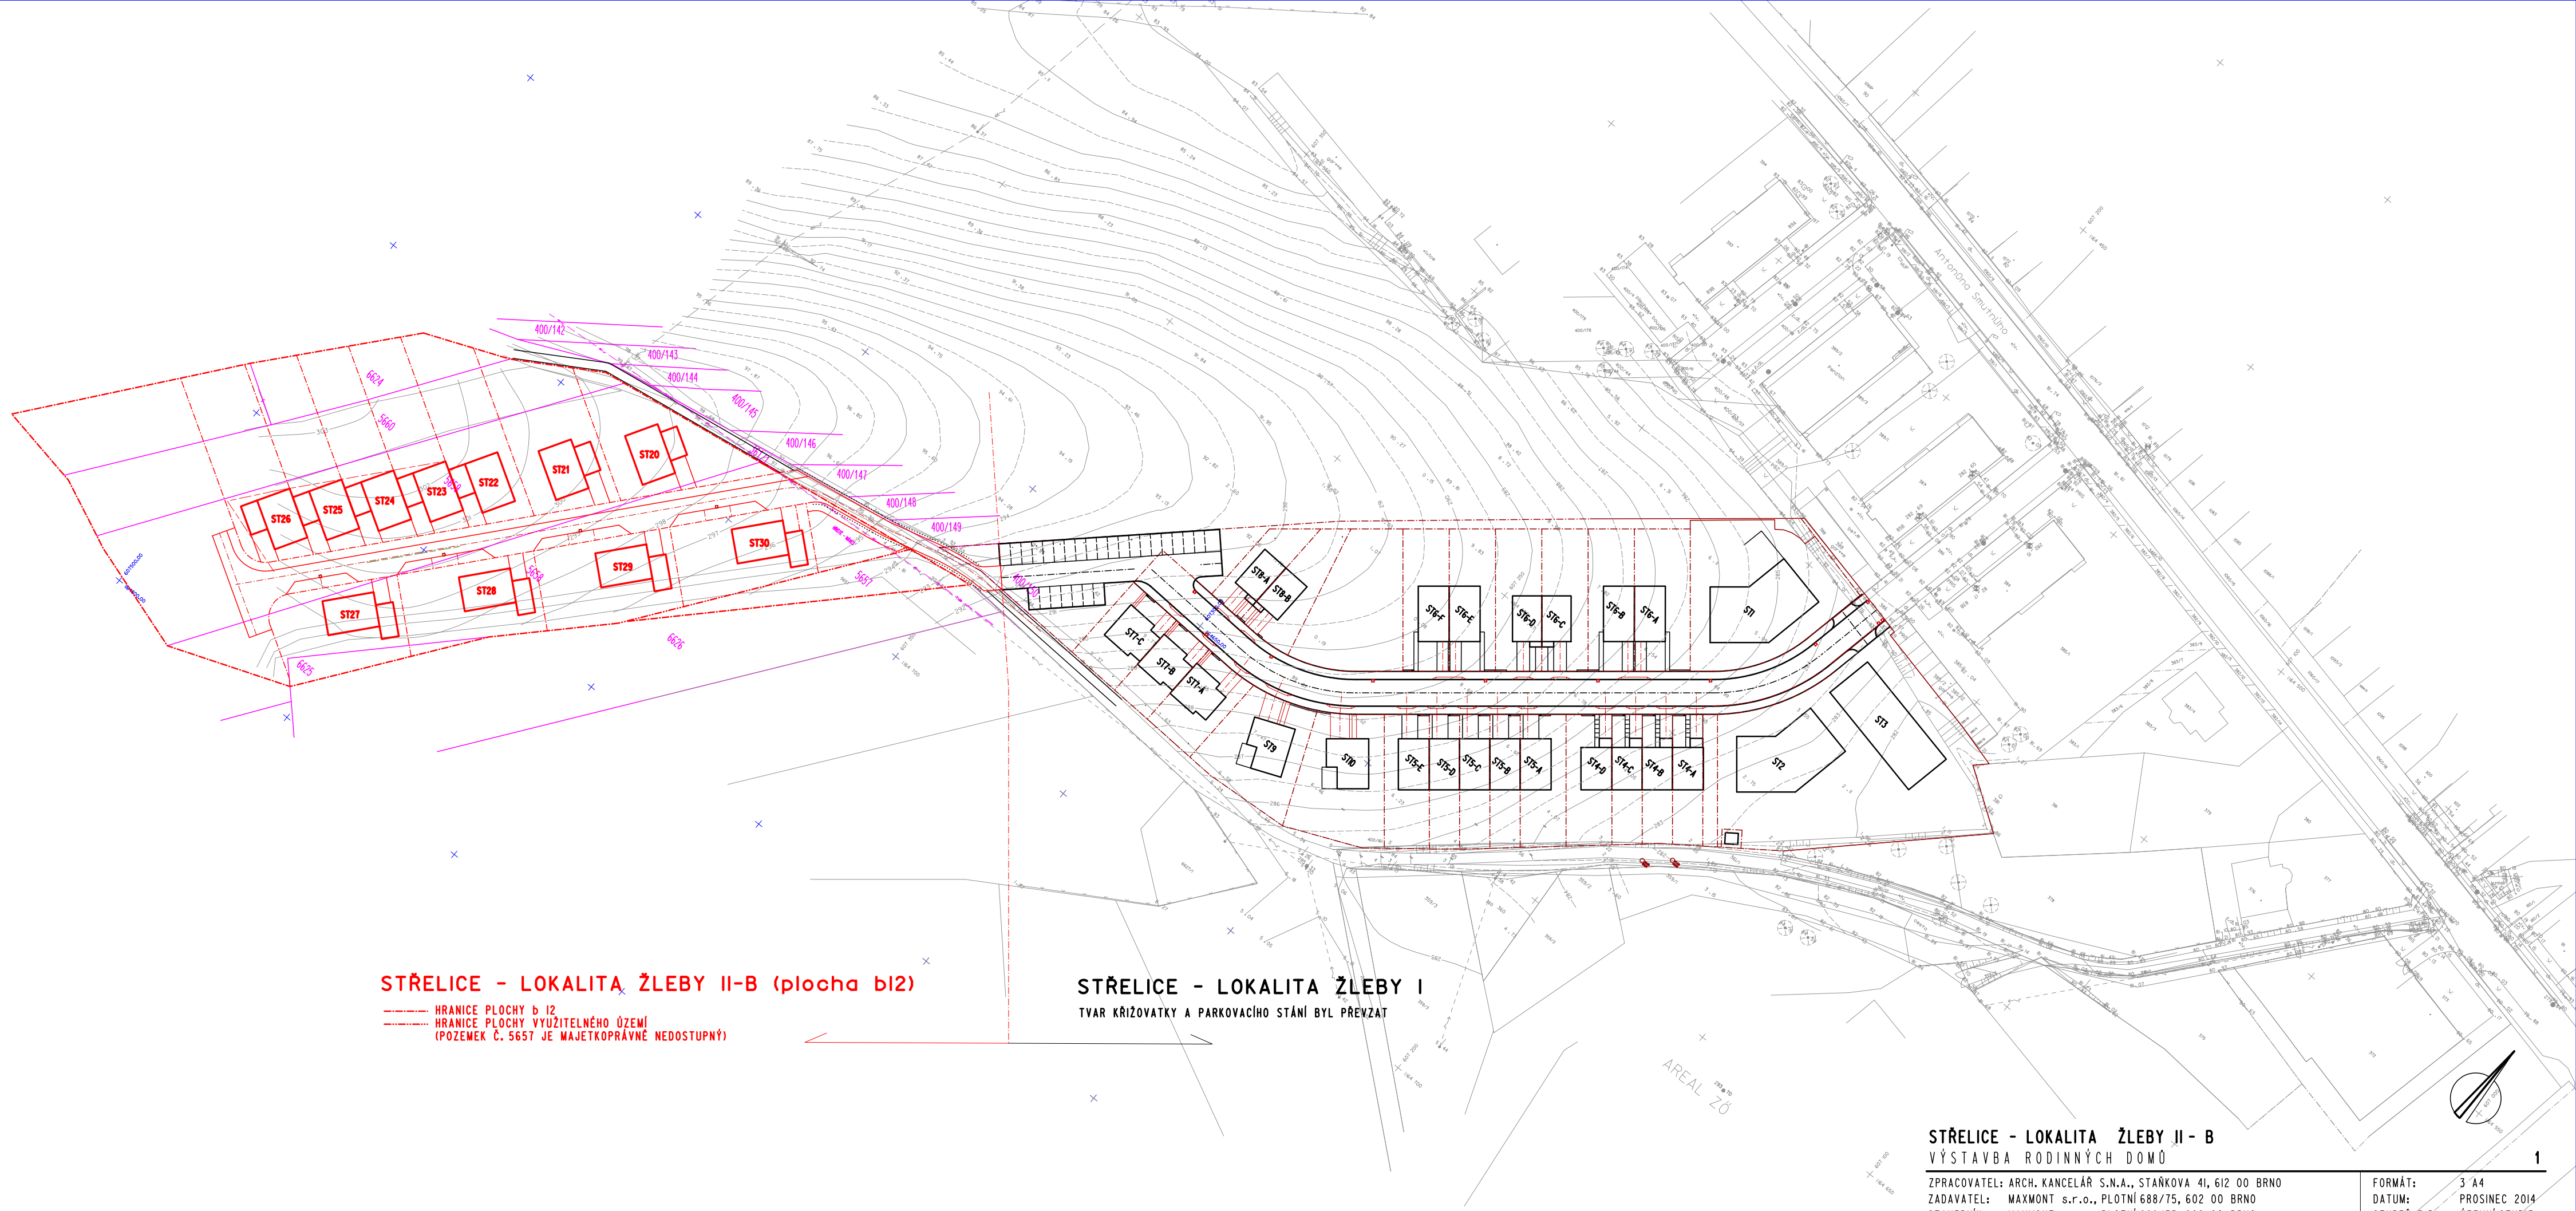


STŘELICE - LOKALITA ŽLEBY II-B (plocha b12)

HRANICE PLOCHY b 12
HRANICE PLOCHY VYUŽITELNÉHO ÚZEMÍ
(POZEMEK Č. 5657 JE MAJETKOPRÁVNĚ NEDOSTUPNÝ)

STŘELICE - LOKALITA ŽLEBY I

TVAR KŘIŽOVATKY A PARKOVACÍHO STÁNÍ BYL PŘEVZAT

STŘELICE - LOKALITA ŽLEBY II - B

VÝSTAVBA RODINNÝCH DOMŮ

1

ZPRACOVATEL:	ARCH. KANCELÁŘ S.N.A., STAŇKOVA 41, 612 00 BRNO	FORMÁT:	3 A4
ZADAVATEL:	MAXMONT s.r.o., PLOTNÍ 688/75, 602 00 BRNO	DATUM:	PROSINEC 2014
STAVEBNÍK:	MAXMONT s.r.o., PLOTNÍ 688/75, 602 00 BRNO	STUPEŇ P.D.:	ÚZEMNÍ STUDIE
SITUACE KOORDINAČNÍ		MĚŘÍTKO:	1:1000