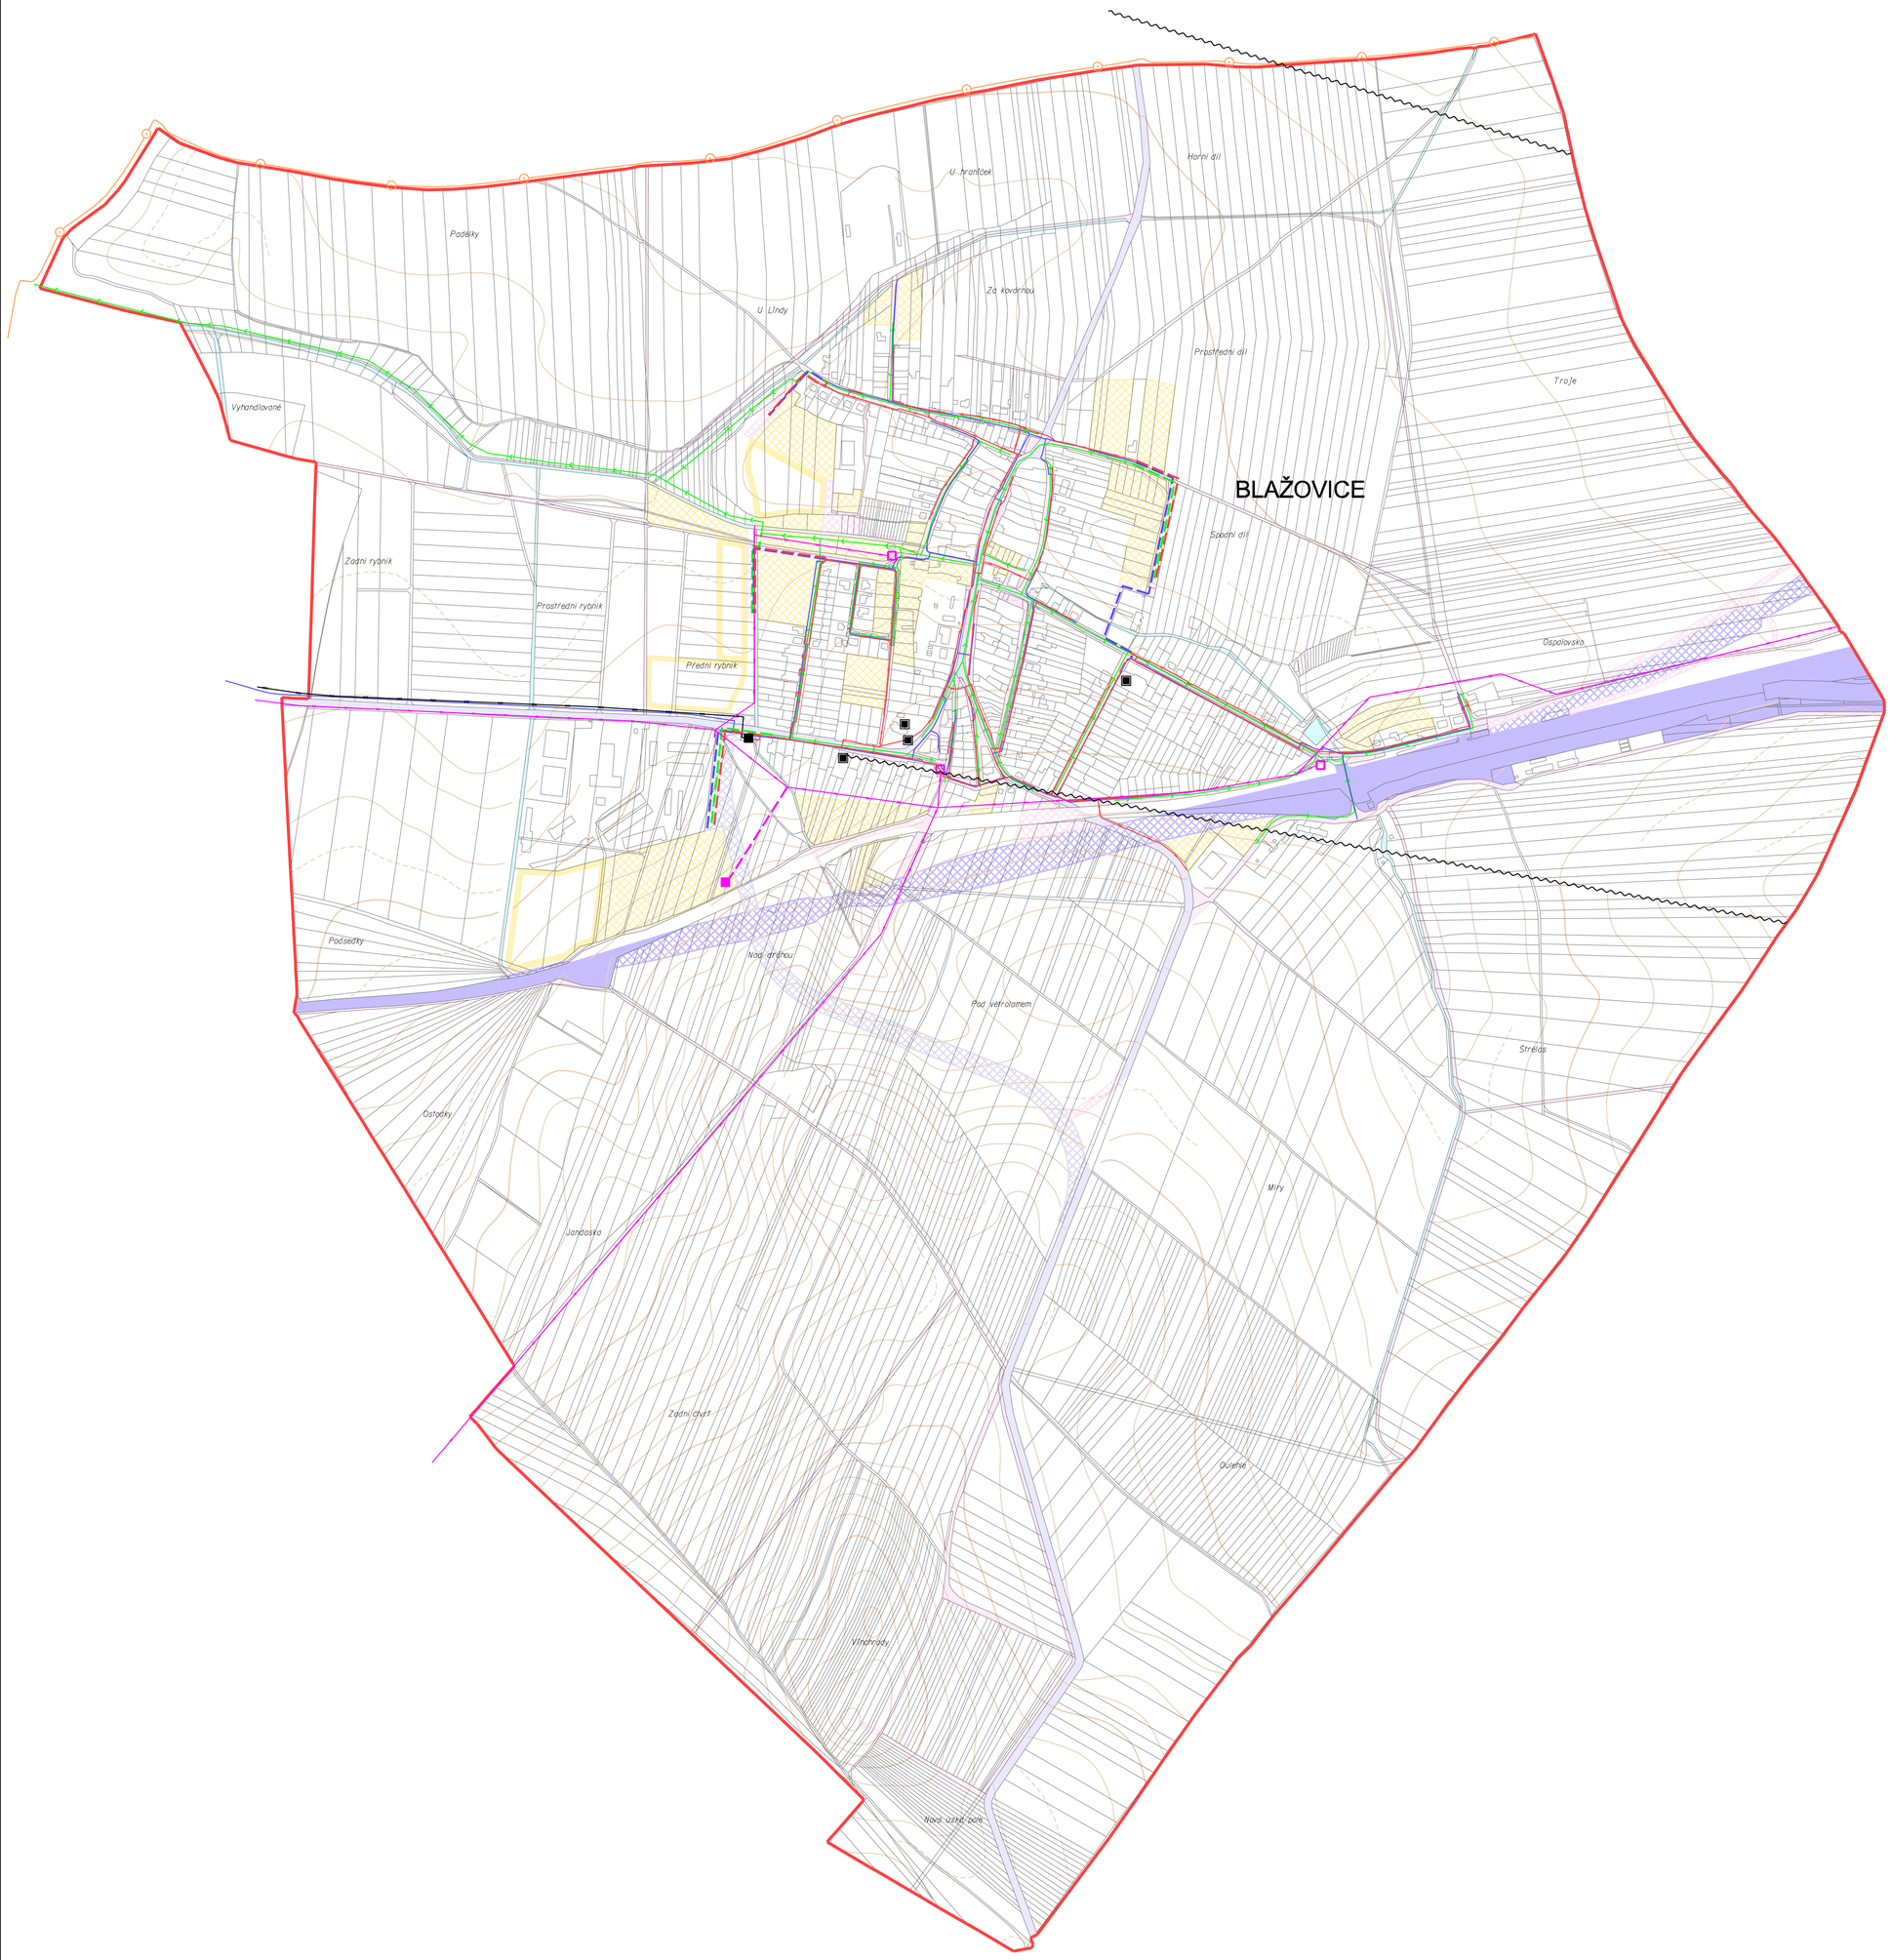

BLAŽOVICE

ÚZEMNÍ PLÁN
1 : 5 000

GRAFICKÁ LEGENDA

plochy stabilizované	plochy změn	územní rezervy	
			vodní a vodohospodářské plochy
			zastavitelné plochy / územní rezervy
			veřejná prostranství
			plochy dopravní infrastruktury - silniční
			plochy dopravní infrastruktury - železniční

stav	návrh	územ. rezerva	
			vodovodní řad místní
			kanalizace splašková
			plynovod vysokotlaký
			plynovod středotlaký
			regulační stanice
			vedení VN volné
			trafostanice
			radioreléová trasa
			základnová stanice
			sdělovací kabel dálkový
			hranice řešeného území

TECHNICKÁ INFRASTRUKTURA

ZHOTOVITEL	ING. ARCH. JANA BENEŠOVÁ, ATELIER URBI TALICHOVA 39, 623 00 BRNO		
PROJEKTANTI	ING. ARCH. JANA BENEŠOVÁ ING. HANA VYVIALOVÁ		
POŘIZOVATEL	MěÚ ŠLAPANICE, OV		
DATUM	ČERVEN 2016		
MĚŘÍTKO	1 : 5 000	ČÍSLO PARÉ	ČÍSLO VÝKRESU 4
AKCE	ÚZEMNÍ PLÁN BLAŽOVICE - NÁVRH		