


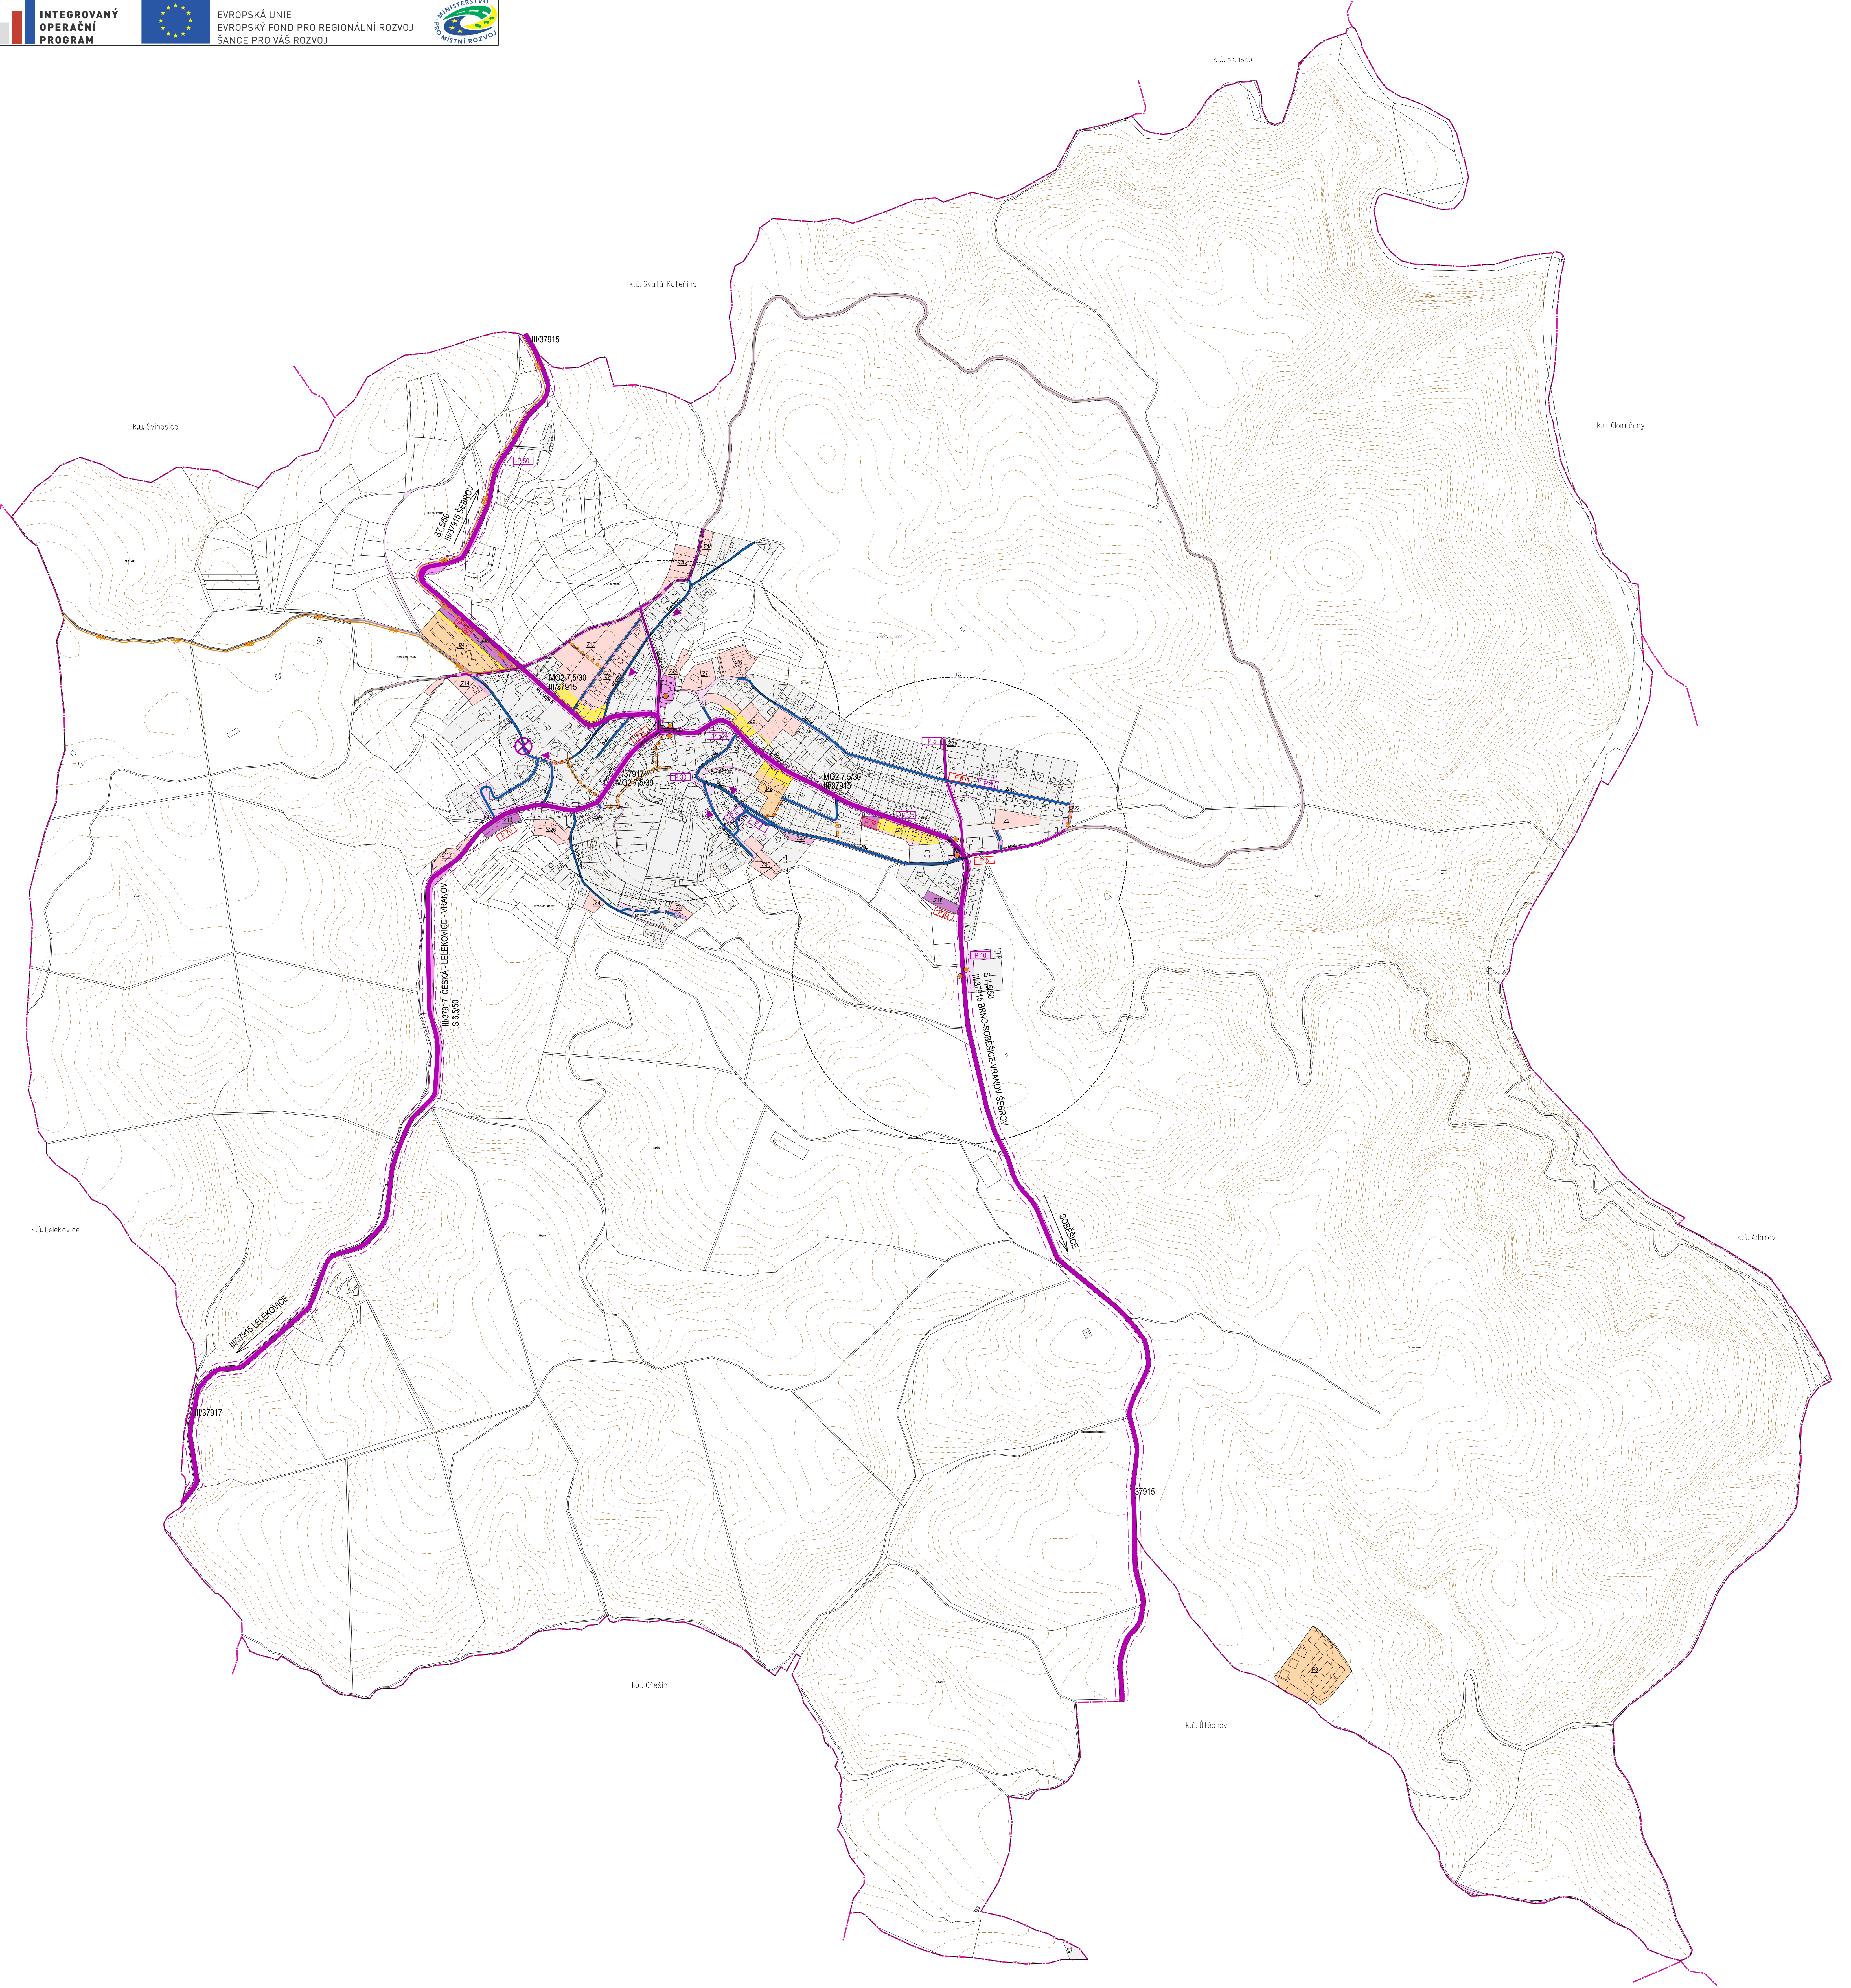

LEGENDA

- hranice katastrálního území - řešené území
— zastavěné území
— zastavitelné plochy
— plochy přestavby

- VYUŽITÍ ÚZEMÍ
stav návrh
— plochy dopravní infrastruktury – doprava silniční
— plochy komunikací a prostranství místního významu

- LIMITY VYUŽITÍ ÚZEMÍ
stav návrh
— OP pásmo silnice III. třídy
— OP železnice

- OCHRANNÉ REŽIMY
stav návrh
— plocha podmínečně využitelná pro funkci bydlení z hlediska hluku

- stav návrh
— silnice III. třídy
— silnice III. třídy - průjezdný úsek
— místní komunikace funkční skupiny C - obslužné
— místní komunikace funkční skupiny D - zklidněné
— úzelové komunikace

- stav návrh
— cyklistická trasa
— péři průchodnosti územím
— zastávka hromadné dopravy
— izochrona dostupnosti zastávek hromadné dopravy
— parkoviště
— směr provozu na jednosměrných komunikacích
— rozhledová pole vířivostek
— dopravní opatření pro omezení průjezdnosti komunikace

ZÁZNAM O ÚČINNOSTI ÚZEMNÍHO PLÁNU

Správní orgán, který územní plán vydal: Zastupitelstvo obce Vranov

Datum nabytí účinnosti:

Pořizovatel: MěÚ Šlapanice, odbor výstavby, oddělení územního plánování a památkové péče
Oprávněná úřední osoba pořizovatele:
Jméno a příjmení: Blanka Babičková
Funkce: vedoucí OÚPPP

Podpis

Otisk razítka

