


# ÚZEMNÍ PLÁN MODŘICE

HRANICE	
	hranice řešeného území
	hranice katastrálního území
	hranice zastavěného území
	hranice zastavěných ploch
	hranice ploch přestavby

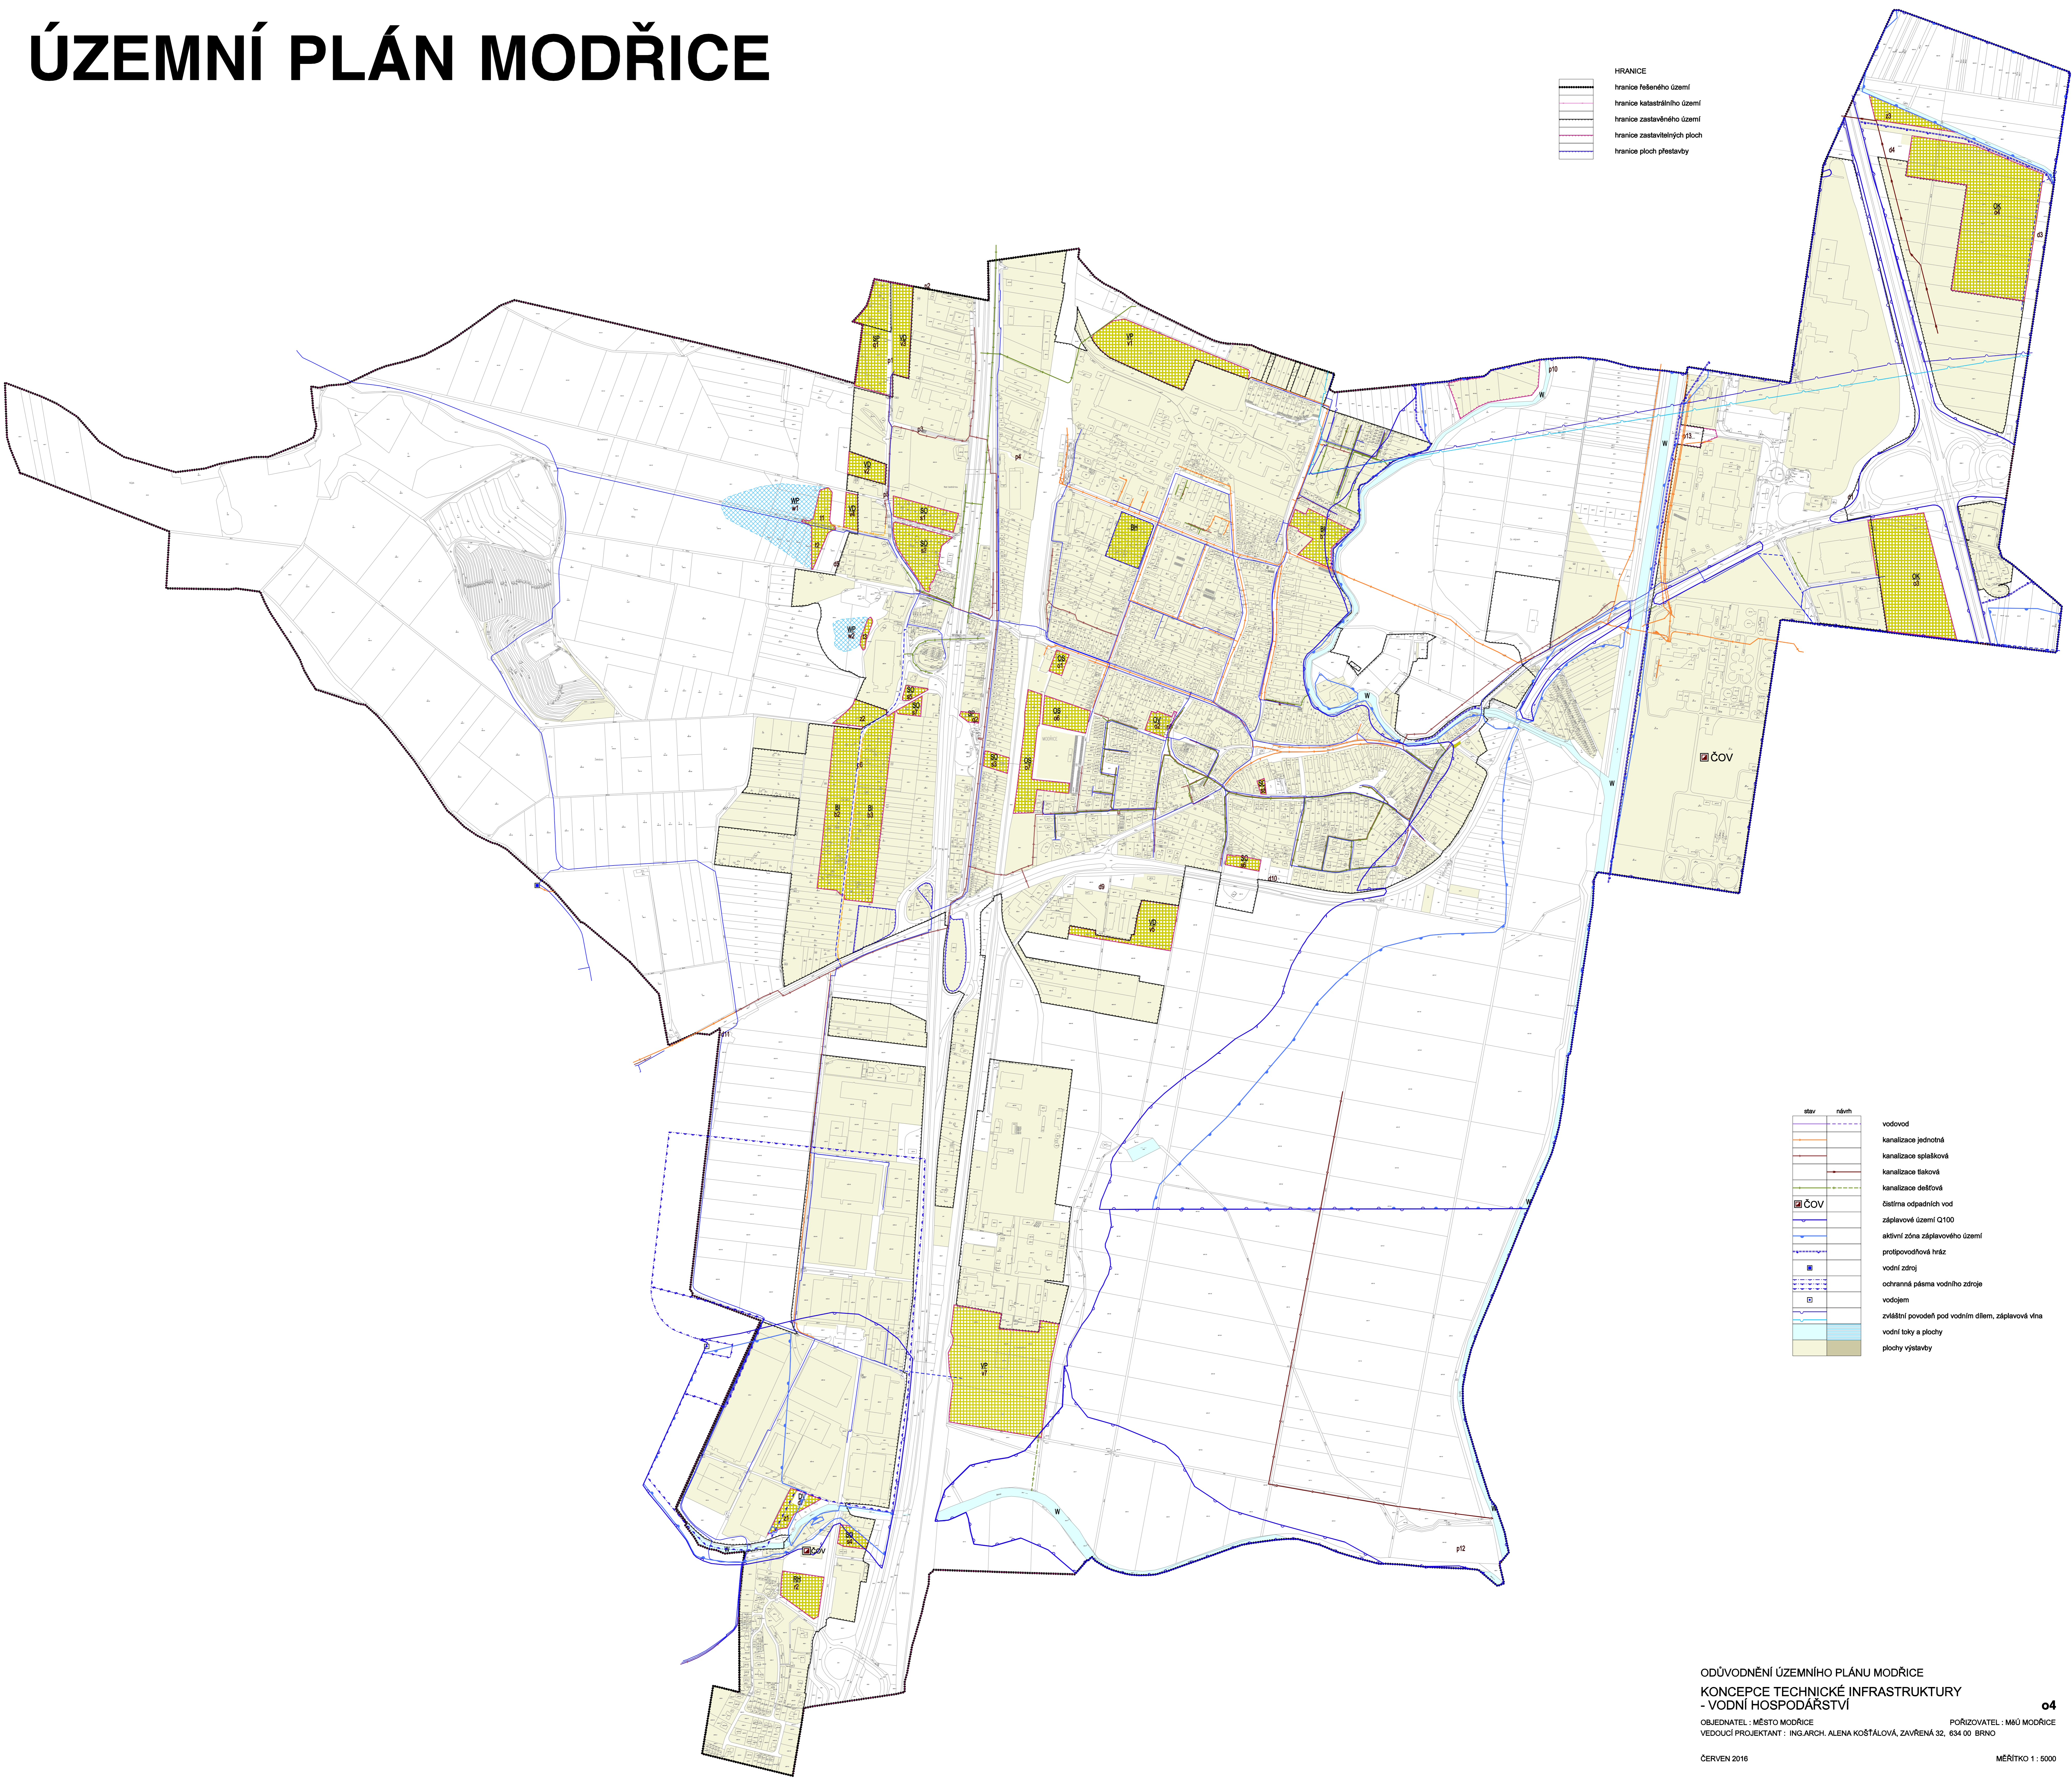

stav	návrh	
		vodovod
		kanalizace jednotná
		kanalizace splašková
		kanalizace tlaková
		kanalizace dešťová
		čistírna odpadních vod
		záplavové území C100
		aktivní zóna záplavového území
		protipovodňová hráz
		vodní zdroj
		ochranná pásma vodního zdroje
		vodojem
		zvláštní povodeň pod vodním dílem, záplavová vlna
		vodní toky a plochy
		plochy výstavby