


ÚZEMNÍ PLÁN MODŘICE

HRANICE	
	hranice řešeného území
	hranice katastrálního území
	hranice zastavěného území
	hranice zastavěných ploch
	hranice ploch přestavby

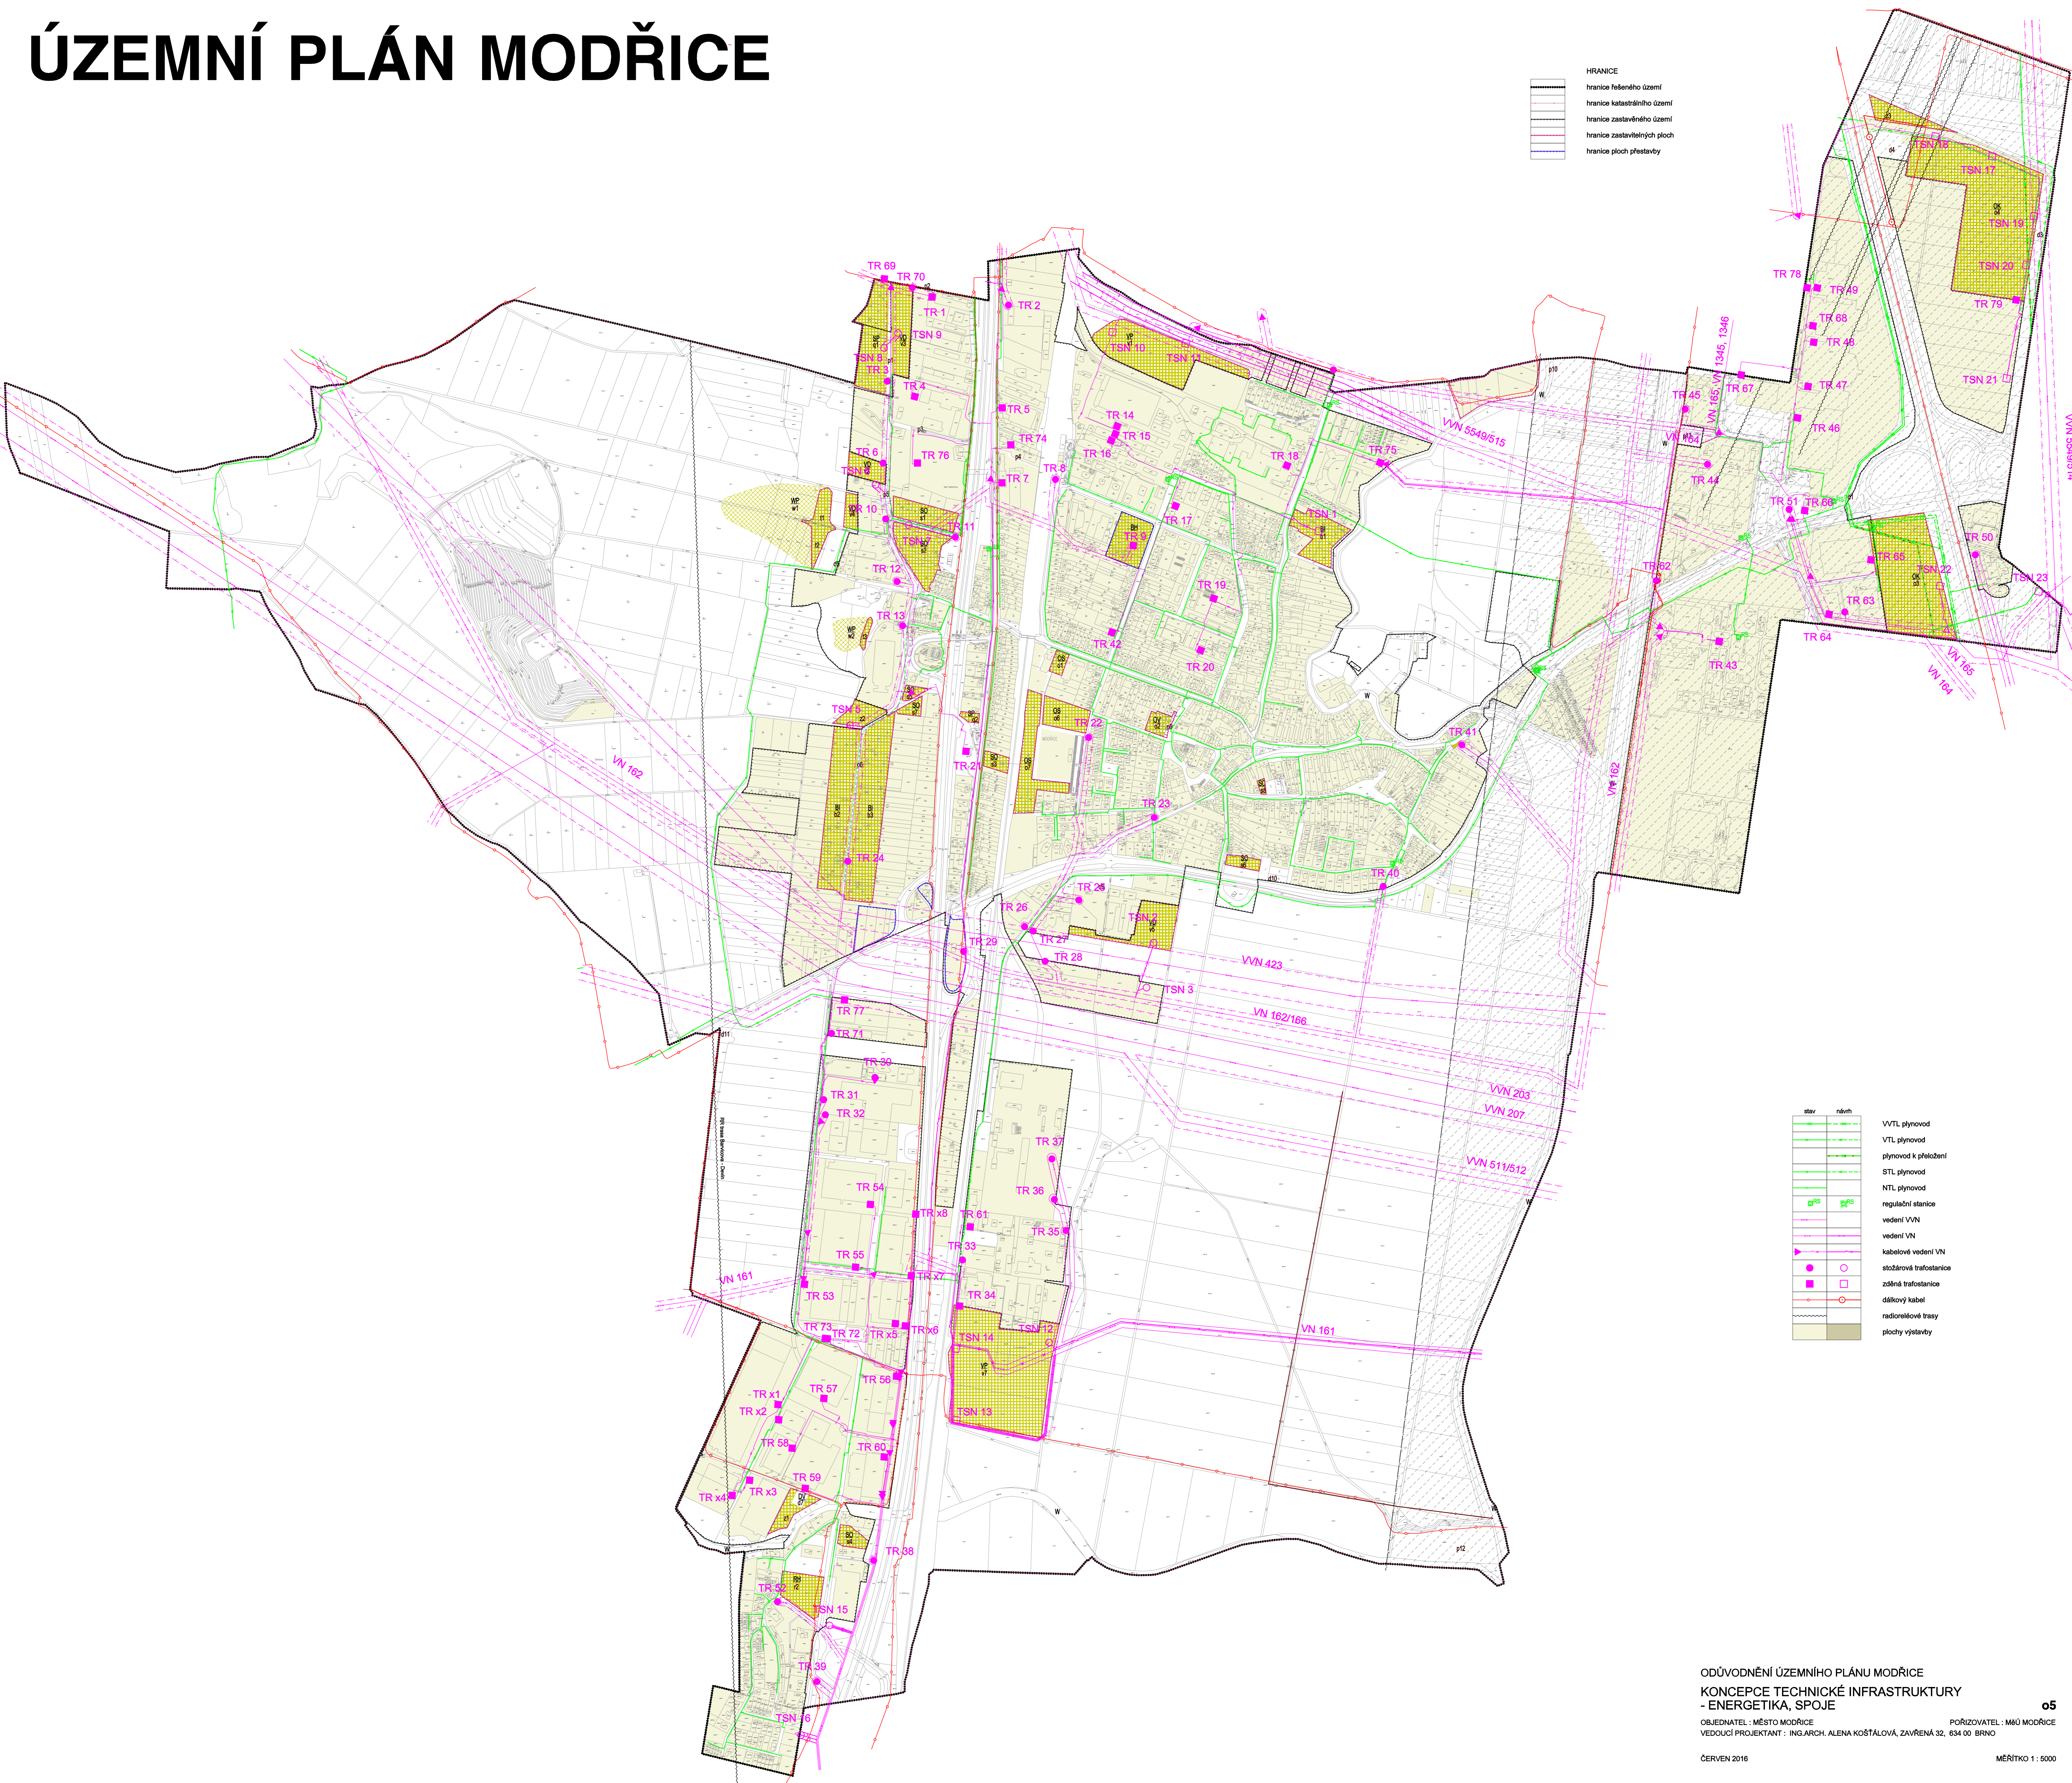

stav	návrh	
		VVTL plynovod
		VTL plynovod
		plynovod k přeložení
		STL plynovod
		NTL plynovod
		regulační stanice
		vedení VVN
		kabelové vedení VN
		stožárová trafostanice
		zóněná trafostanice
		dálkový kabel
		radioreléové trasy
		plochy výstavby

ODŮVODNĚNÍ ÚZEMNÍHO PLÁNU MODŘICE
 KONCEPCE TECHNICKÉ INFRASTRUKTURY
 - ENERGETIKA, SPOJE

OBJEDNATEL : MĚSTO MODŘICE
 VEDOUČÍ PROJEKTANT : ING.ARCH. ALENA KOŠTÁLOVÁ, ZAVŘENÁ 32, 634 00 BRNO
 POŘIZOVATEL : MMU MODŘICE
 MĚŘÍTKO 1 : 5000

ČERVEN 2016