


# ÚZEMNÍ PLÁN MODŘICE

HRANICE

	hranice řešeného území
	hranice katastrálního území
	hranice zastavěného území
	hranice zastavěných ploch
	hranice ploch přestavby

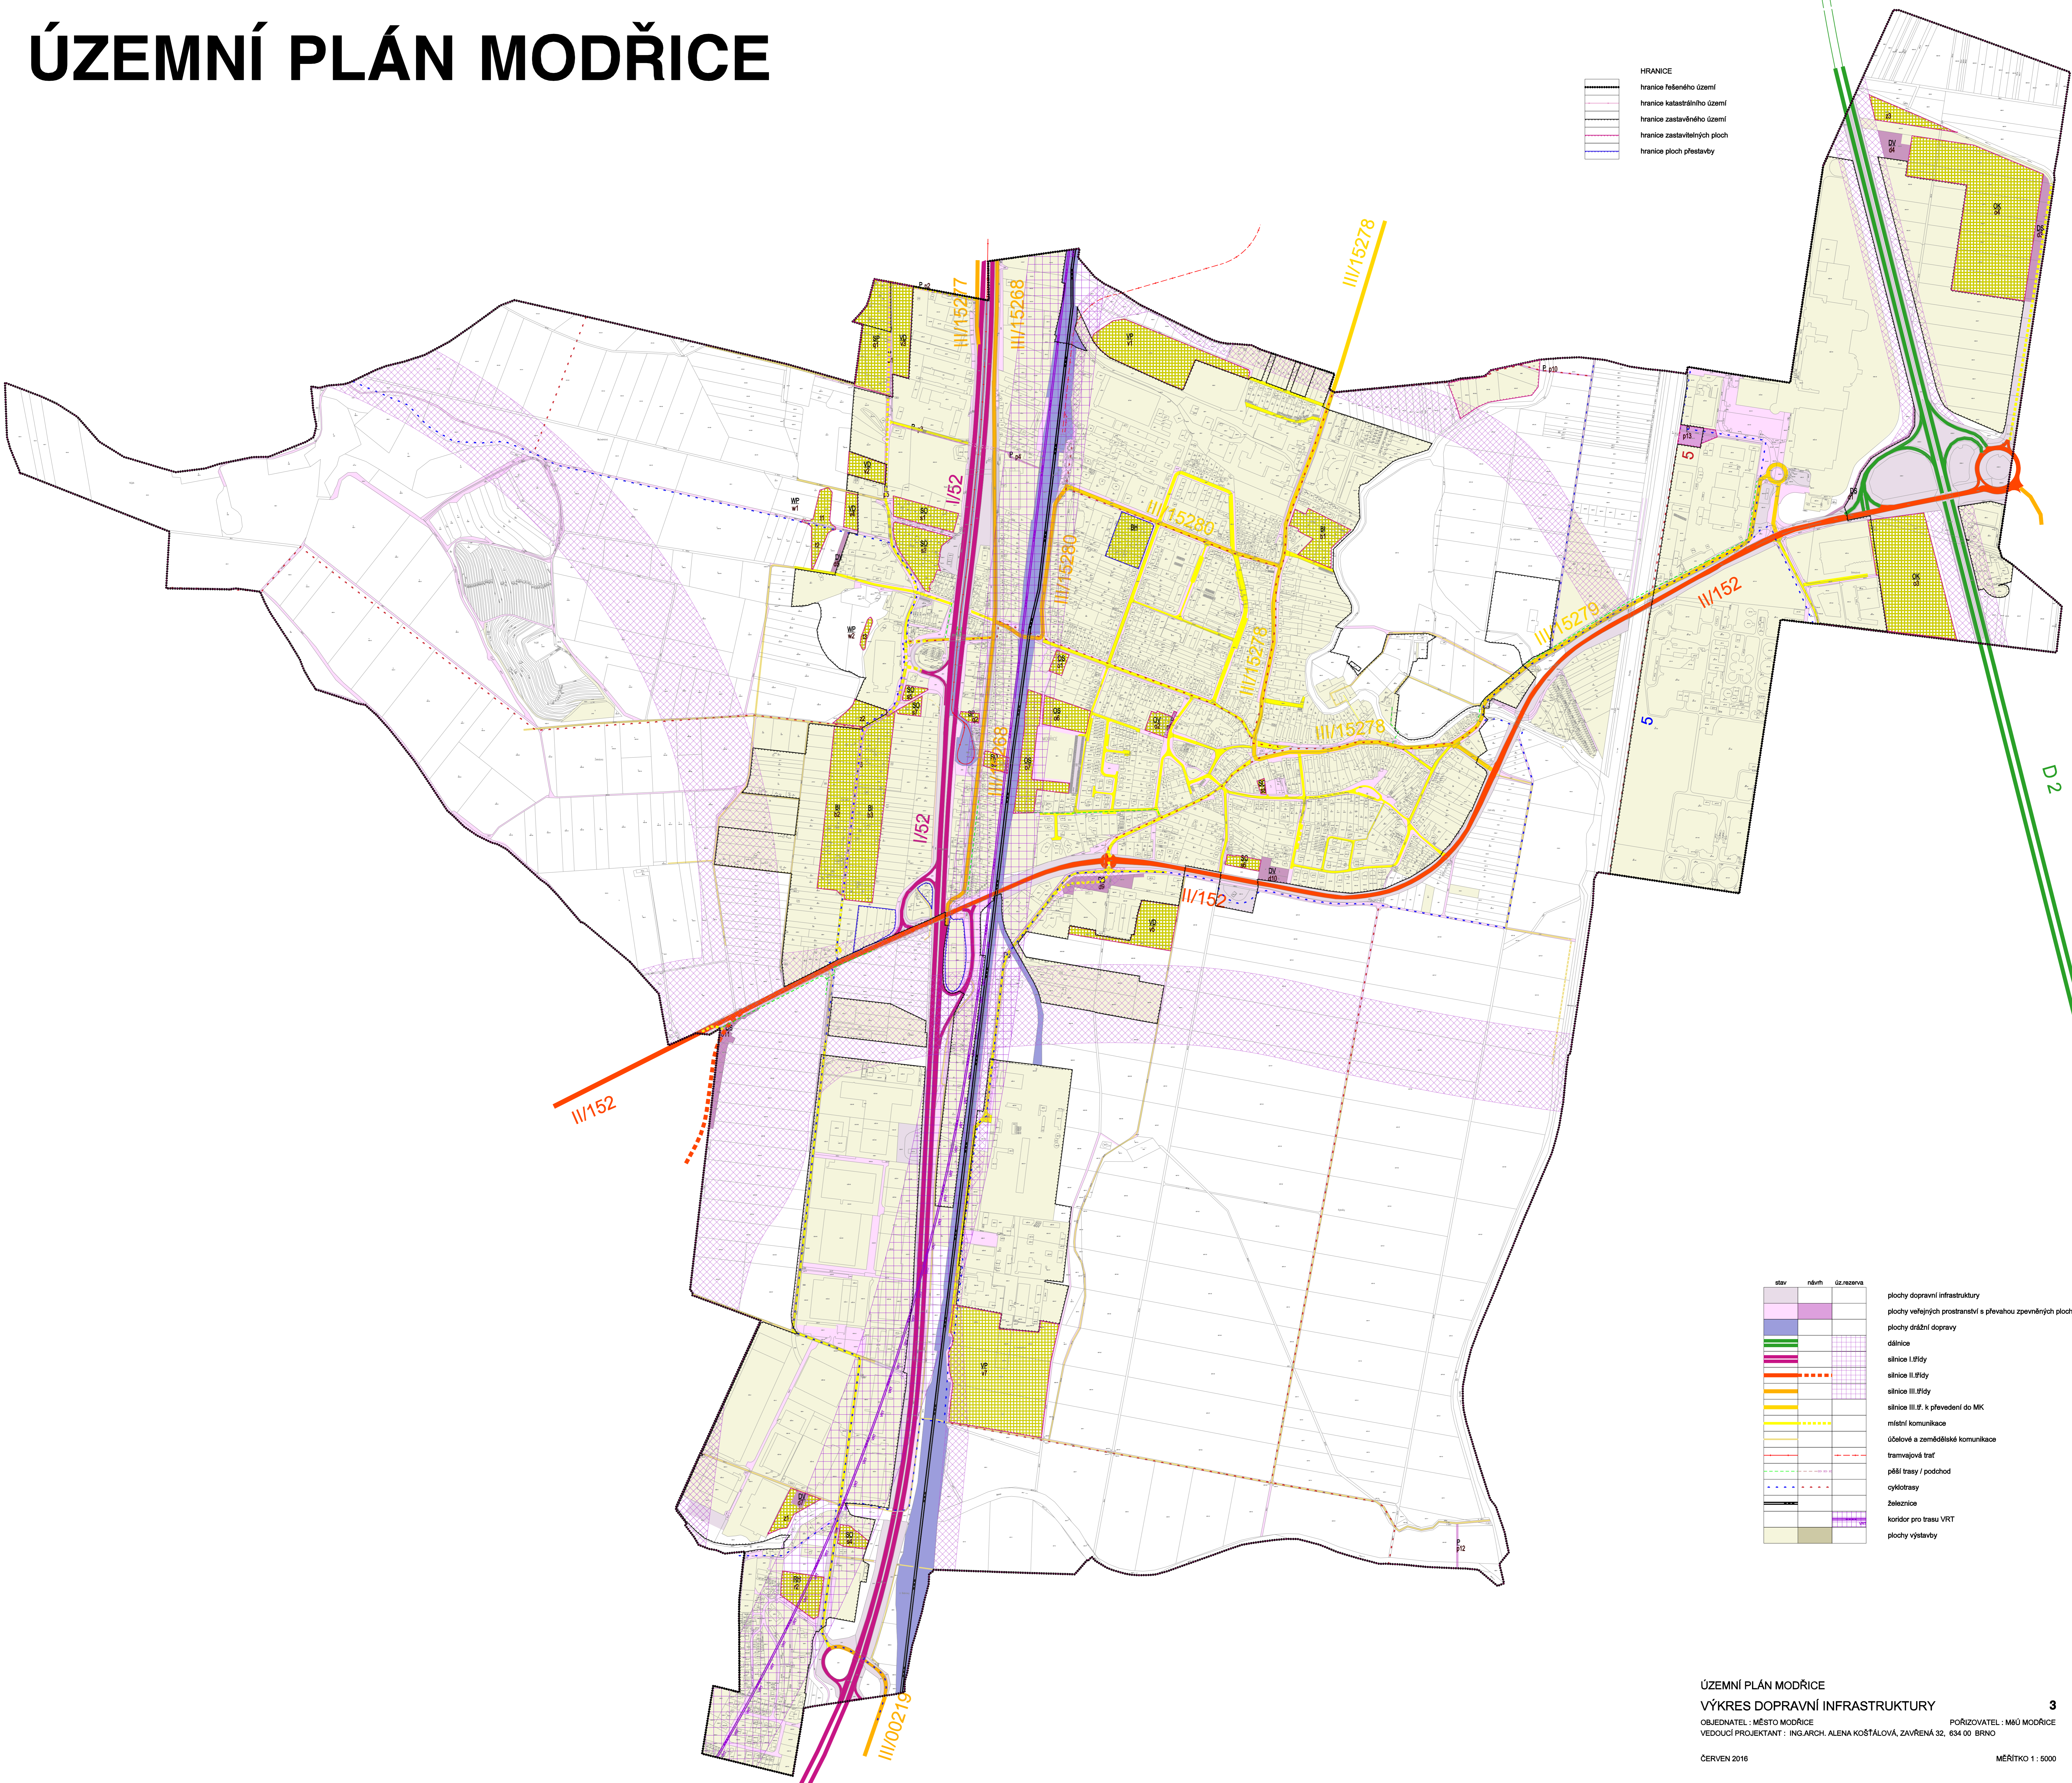

stav	návrh	úz.rezerva	
			plochy dopravní infrastruktury
			plochy veřejných prostranství s převahou zpevněných ploch
			plochy drážní dopravy
			dálnice
			sítnice I. třídy
			sítnice II. třídy
			sítnice III. třídy
			sítnice III. tř. k převedení do MK
			místní komunikace
			účelové a zemědělské komunikace
			tramvajové tratě
			pěší trasy / podchod
			cyklotrasy
			železnice
			koridor pro trasu VRT
			plochy výstavby