


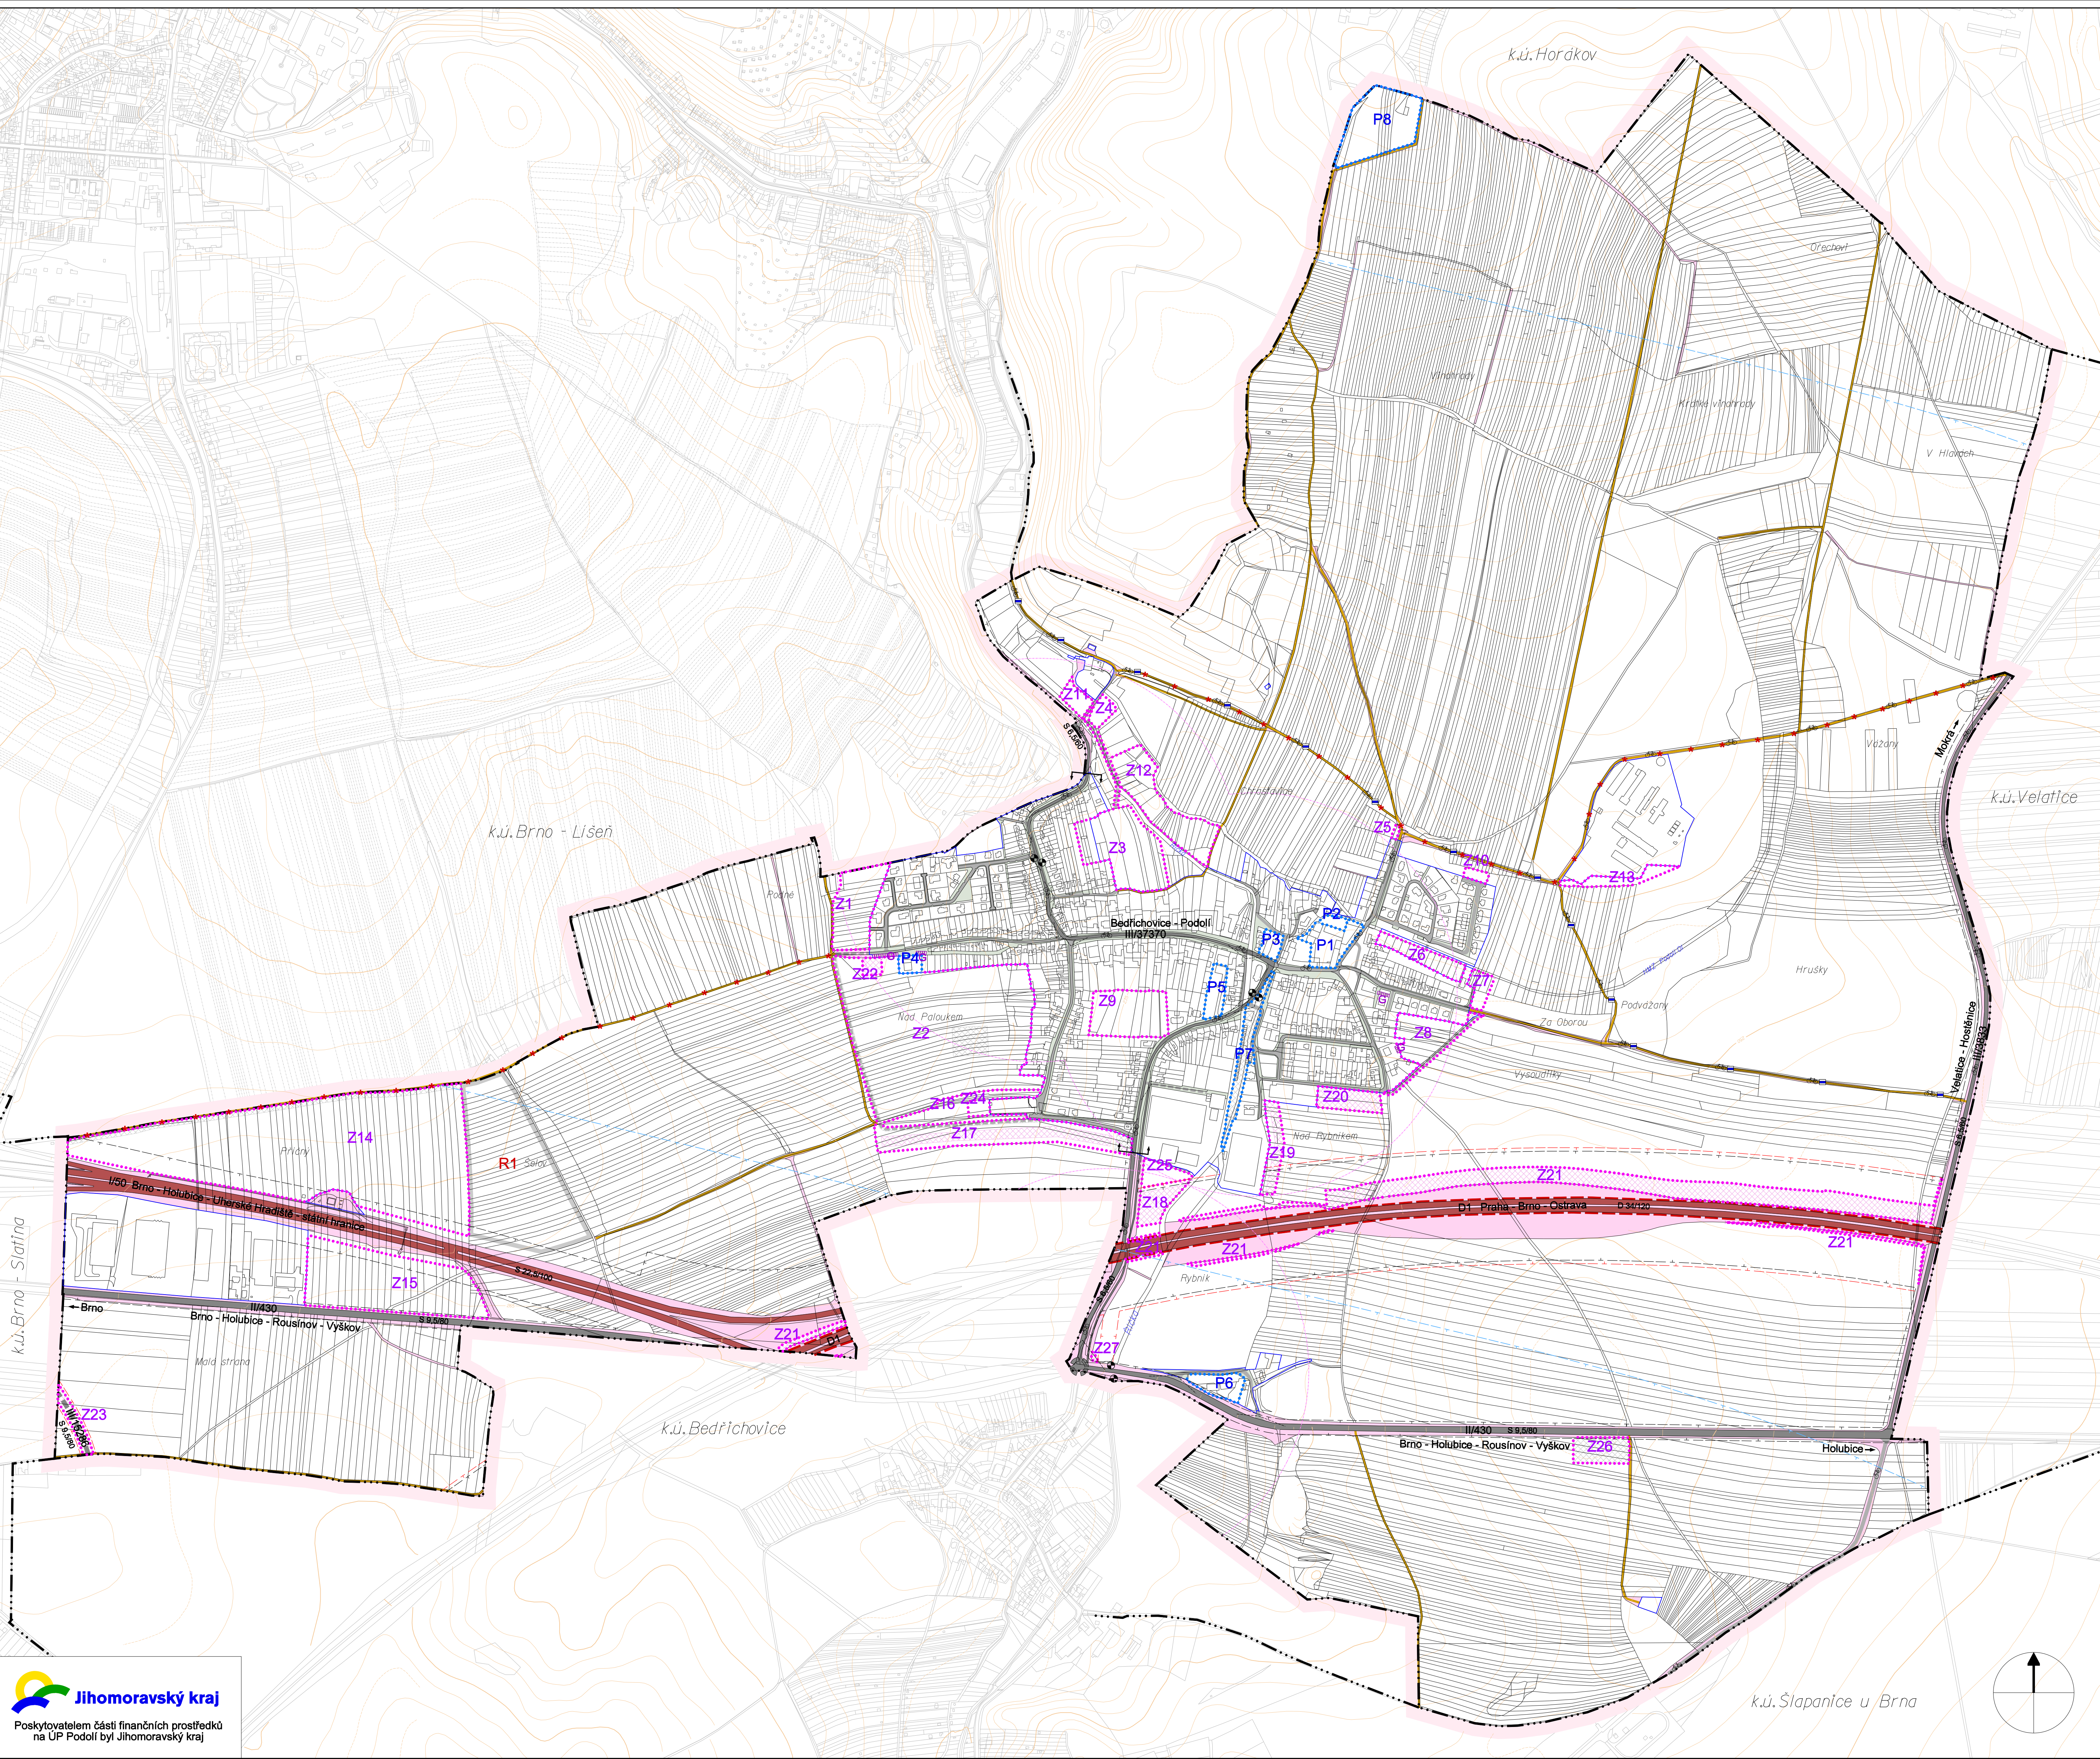

 **Jihomoravský kraj**
Poskytovatelem části finančních prostředků
na ÚP Podolí byl Jihomoravský kraj

ÚZEMNÍ PLÁN PODOLÍ NÁVRH DOPRAVNÍ ŘEŠENÍ

LEGENDA :

	hranice řešeného území
	hranice katastru
	hranice zastavěného území k datu 15.10.2013
	zastavitelné plochy
	plochy přestavby
	plochy územní rezervy

stav	návrh	
		plochy dopravní infrastruktury
		plochy veřejných prostranství
		dálnice, silnice I. třídy a plochy související
		rozšíření dálnice D1 na šestipruh
		silnice II. a III. třídy a plochy související
		okružní křižovatka
		místní komunikace a plochy související
		účelové komunikace a plochy související
		cyklostezky a plochy související
		řadové garáže
		autobusová zastávka
		docház. vzdálenost 400m na zastávku
		turistická trasa
		cyklistická trasa
		průjezdni úsek obcí
		ochranné pásmo silnice
		ochranné pásmo silnice
		rozhledový trojúhelník
		kategorie silnic
	57,5/60	

ZÁZNAM O ÚČINNOSTI

SPRÁVNÍ ORGÁN, KTERÝ ZMĚNU VYDAL : Zastupitelstvo obce Podolí

DATUM NABYTÍ ÚČINNOSTI :

PORIZOVATEL :

Městský úřad Slápanice
Odbor výstavby, oddělení územního
plánování a památkové péče
Úřad územního plánování

JMÉNO A PŘÍJMENÍ : Blanka Bábíčková

FUNKCE : vedoucí OÚPPP

úřední razítko :

podpis :

Jarmila Haluzová, ATELIER PROJEKTIS, Pekařská 37, 602 00 Brno IČ 40459543, DIČ CZ455210197, pracoviště Ponávka 2, 602 00 Brno			
Zodp.proj.	Ing.arch. A. Dumková	Ing.Mr. Ševčíková Roman Ševčík	Zak.čís. 0212
Objednavatel	Obec PODOLÍ		Datum 11/2013
Alce	ÚZEMNÍ PLÁN PODOLÍ NÁVRH		Stupeň ÚPD
			Měřítko 1 : 5 000
Název	DOPRAVNÍ ŘEŠENÍ		Výkres B.3.