


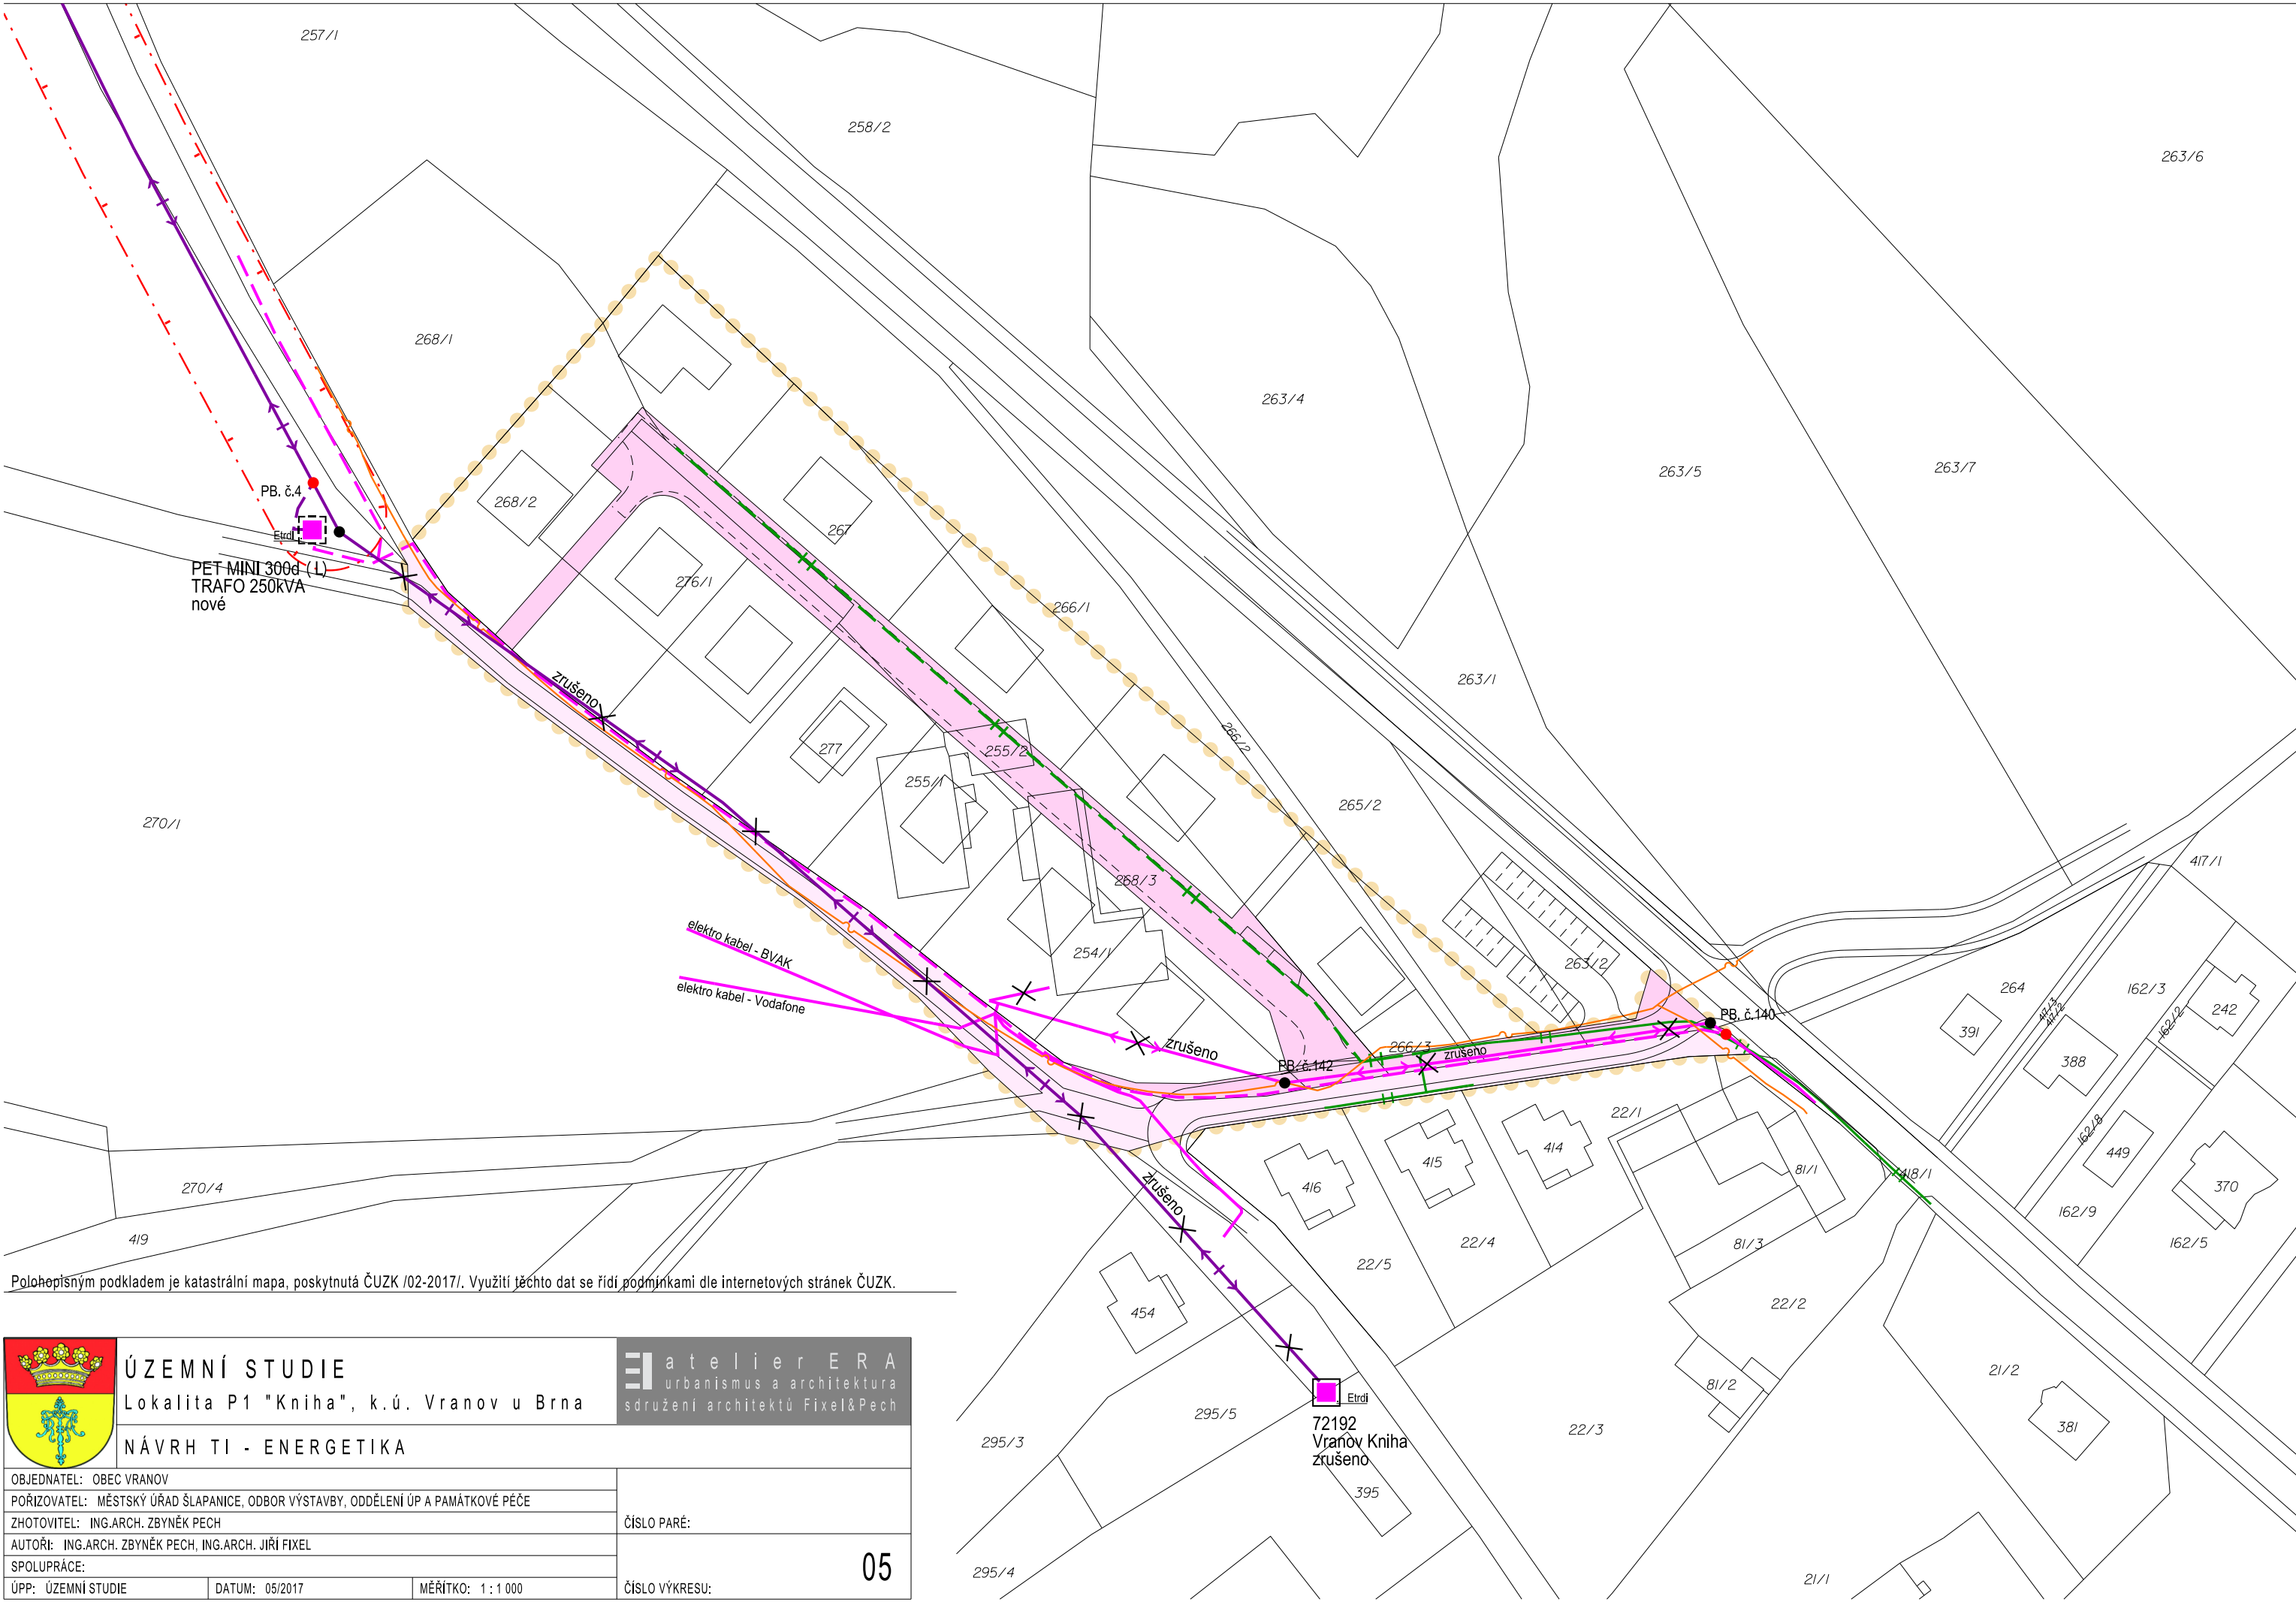

Polohepisným podkladem je katastrální mapa, poskytnutá ČÚZK /02-2017/. Využití těchto dat se řídí podmínkami dle internetových stránek ČÚZK.



ÚZEMNÍ STUDIE
Lokalita P1 "Kniha", k.ú. Vranov u Brna
NÁVRH TI - ENERGETIKA

 **atelier ERA**
urbanismus a architektura
sdružení architektů Fixel&Pech

OBJEDNATEL: OBEC VRANOV		ČÍSLO PARÉ:
POŘIZOVATEL: MĚSTSKÝ ÚŘAD ŠLAPANICE, ODBOR VÝSTAVBY, ODDĚLENÍ ÚP A PAMÁTKOVÉ PÉČE		
ZHOTOVITEL: ING.ARCH. ZBYNĚK PECH		
AUTORÉ: ING.ARCH. ZBYNĚK PECH, ING.ARCH. JIŘÍ FIXEL		
SPOLUPRÁCE:		ČÍSLO VÝKRESU: 05
ÚPP: ÚZEMNÍ STUDIE	DATUM: 05/2017	
MĚŘÍTKO: 1 : 1 000		

LEGENDA

stav návrh

pozemky komunikací a prostranství místního významu

PLYNOVOD

stav návrh

STL plynovod

ROZVODY ELEKTRO

stav návrh

nadzemní vedení VN 22 kV

podzemní vedení VN 22 kV

nadzemní vedení NN

podzemní vedení NN

objekty a zařízení - sloup venkovního vedení

objekty a zařízení - transformovna distribuční

ELEKTRONICKÉ KOMUNIKACE - SPOJE

stav návrh

sdělovací vedení CETIN

LIMITY VYUŽITÍ ÚZEMÍ

ochranné pásmo nadzemního vedení VN 22 kV

HRANICE

hranice řešené plochy

3