




### VARIANTA 1

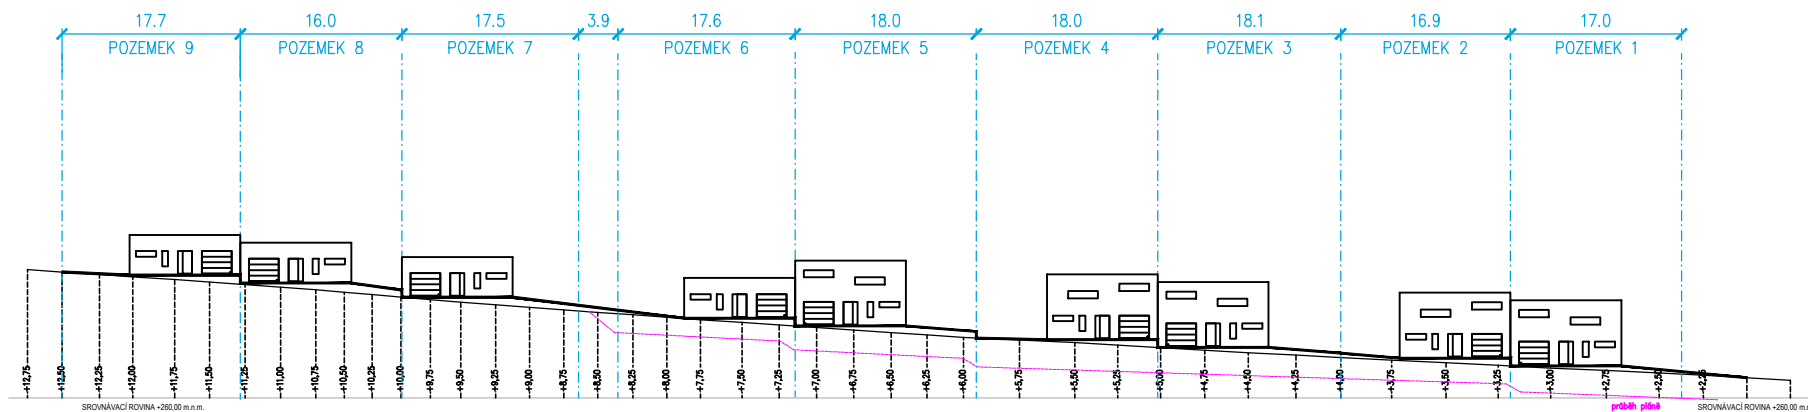


### VARIANTA 1A

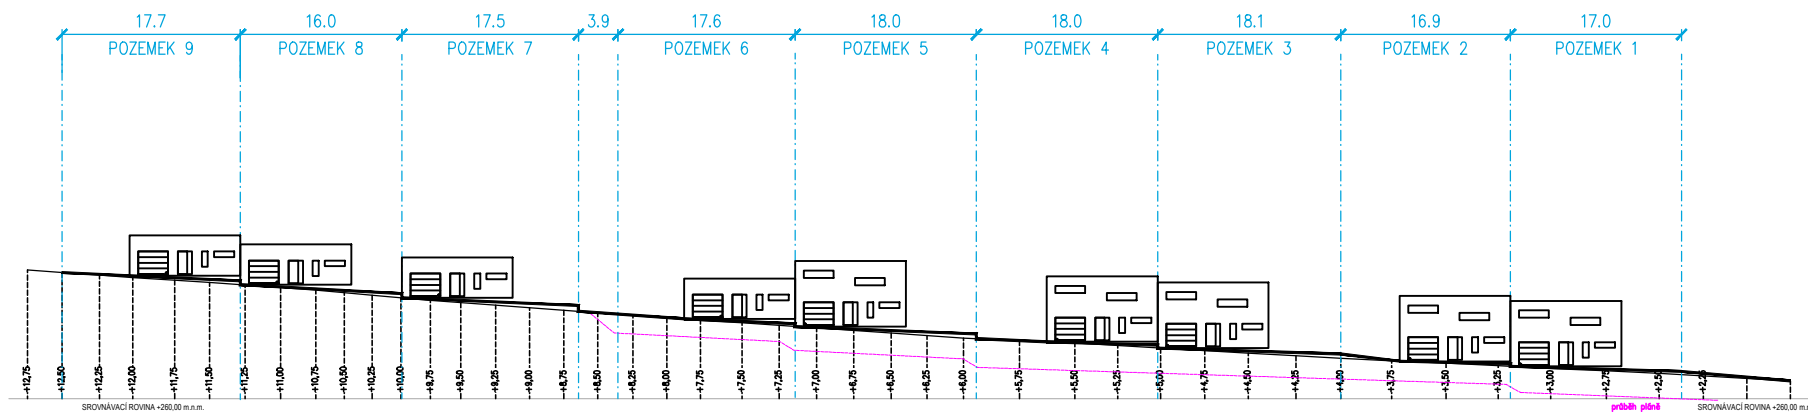

### VARIANTA 2

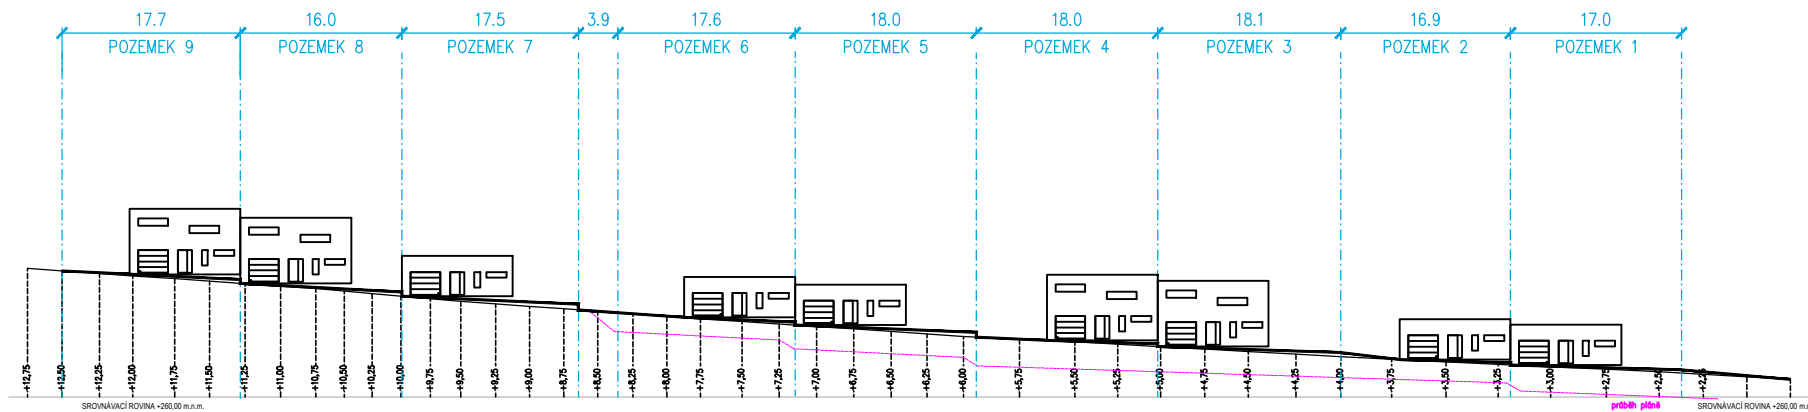

### VARIANTA 3

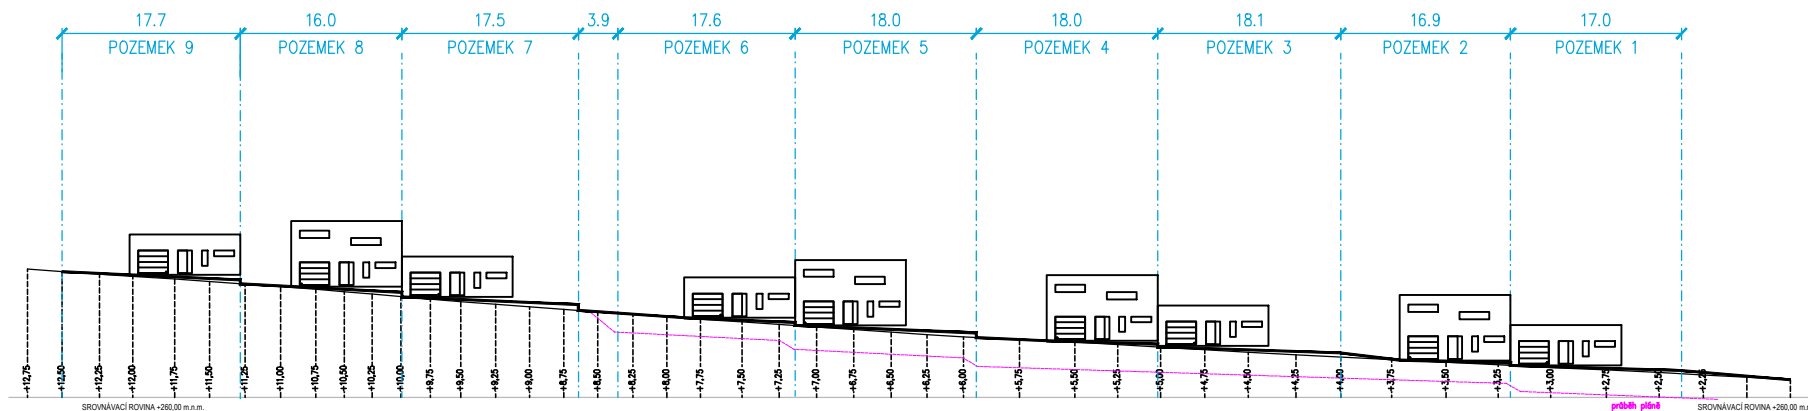

OBJEDNATEL:	obec Velatice	MĚRÍTKO:	1:750
STAVBA:	Územní studie pro lokalitu P2 - Velatice	FORMÁT:	2xA4
		DATUM:	01/2017
		STUPEŇ:	ÚZEMNÍ STUDIE
NÁZEV VÝKRESU:	Lokalita P1, P2_pohled	Č. ZAKÁZKY:	-
		PROFESE:	05