
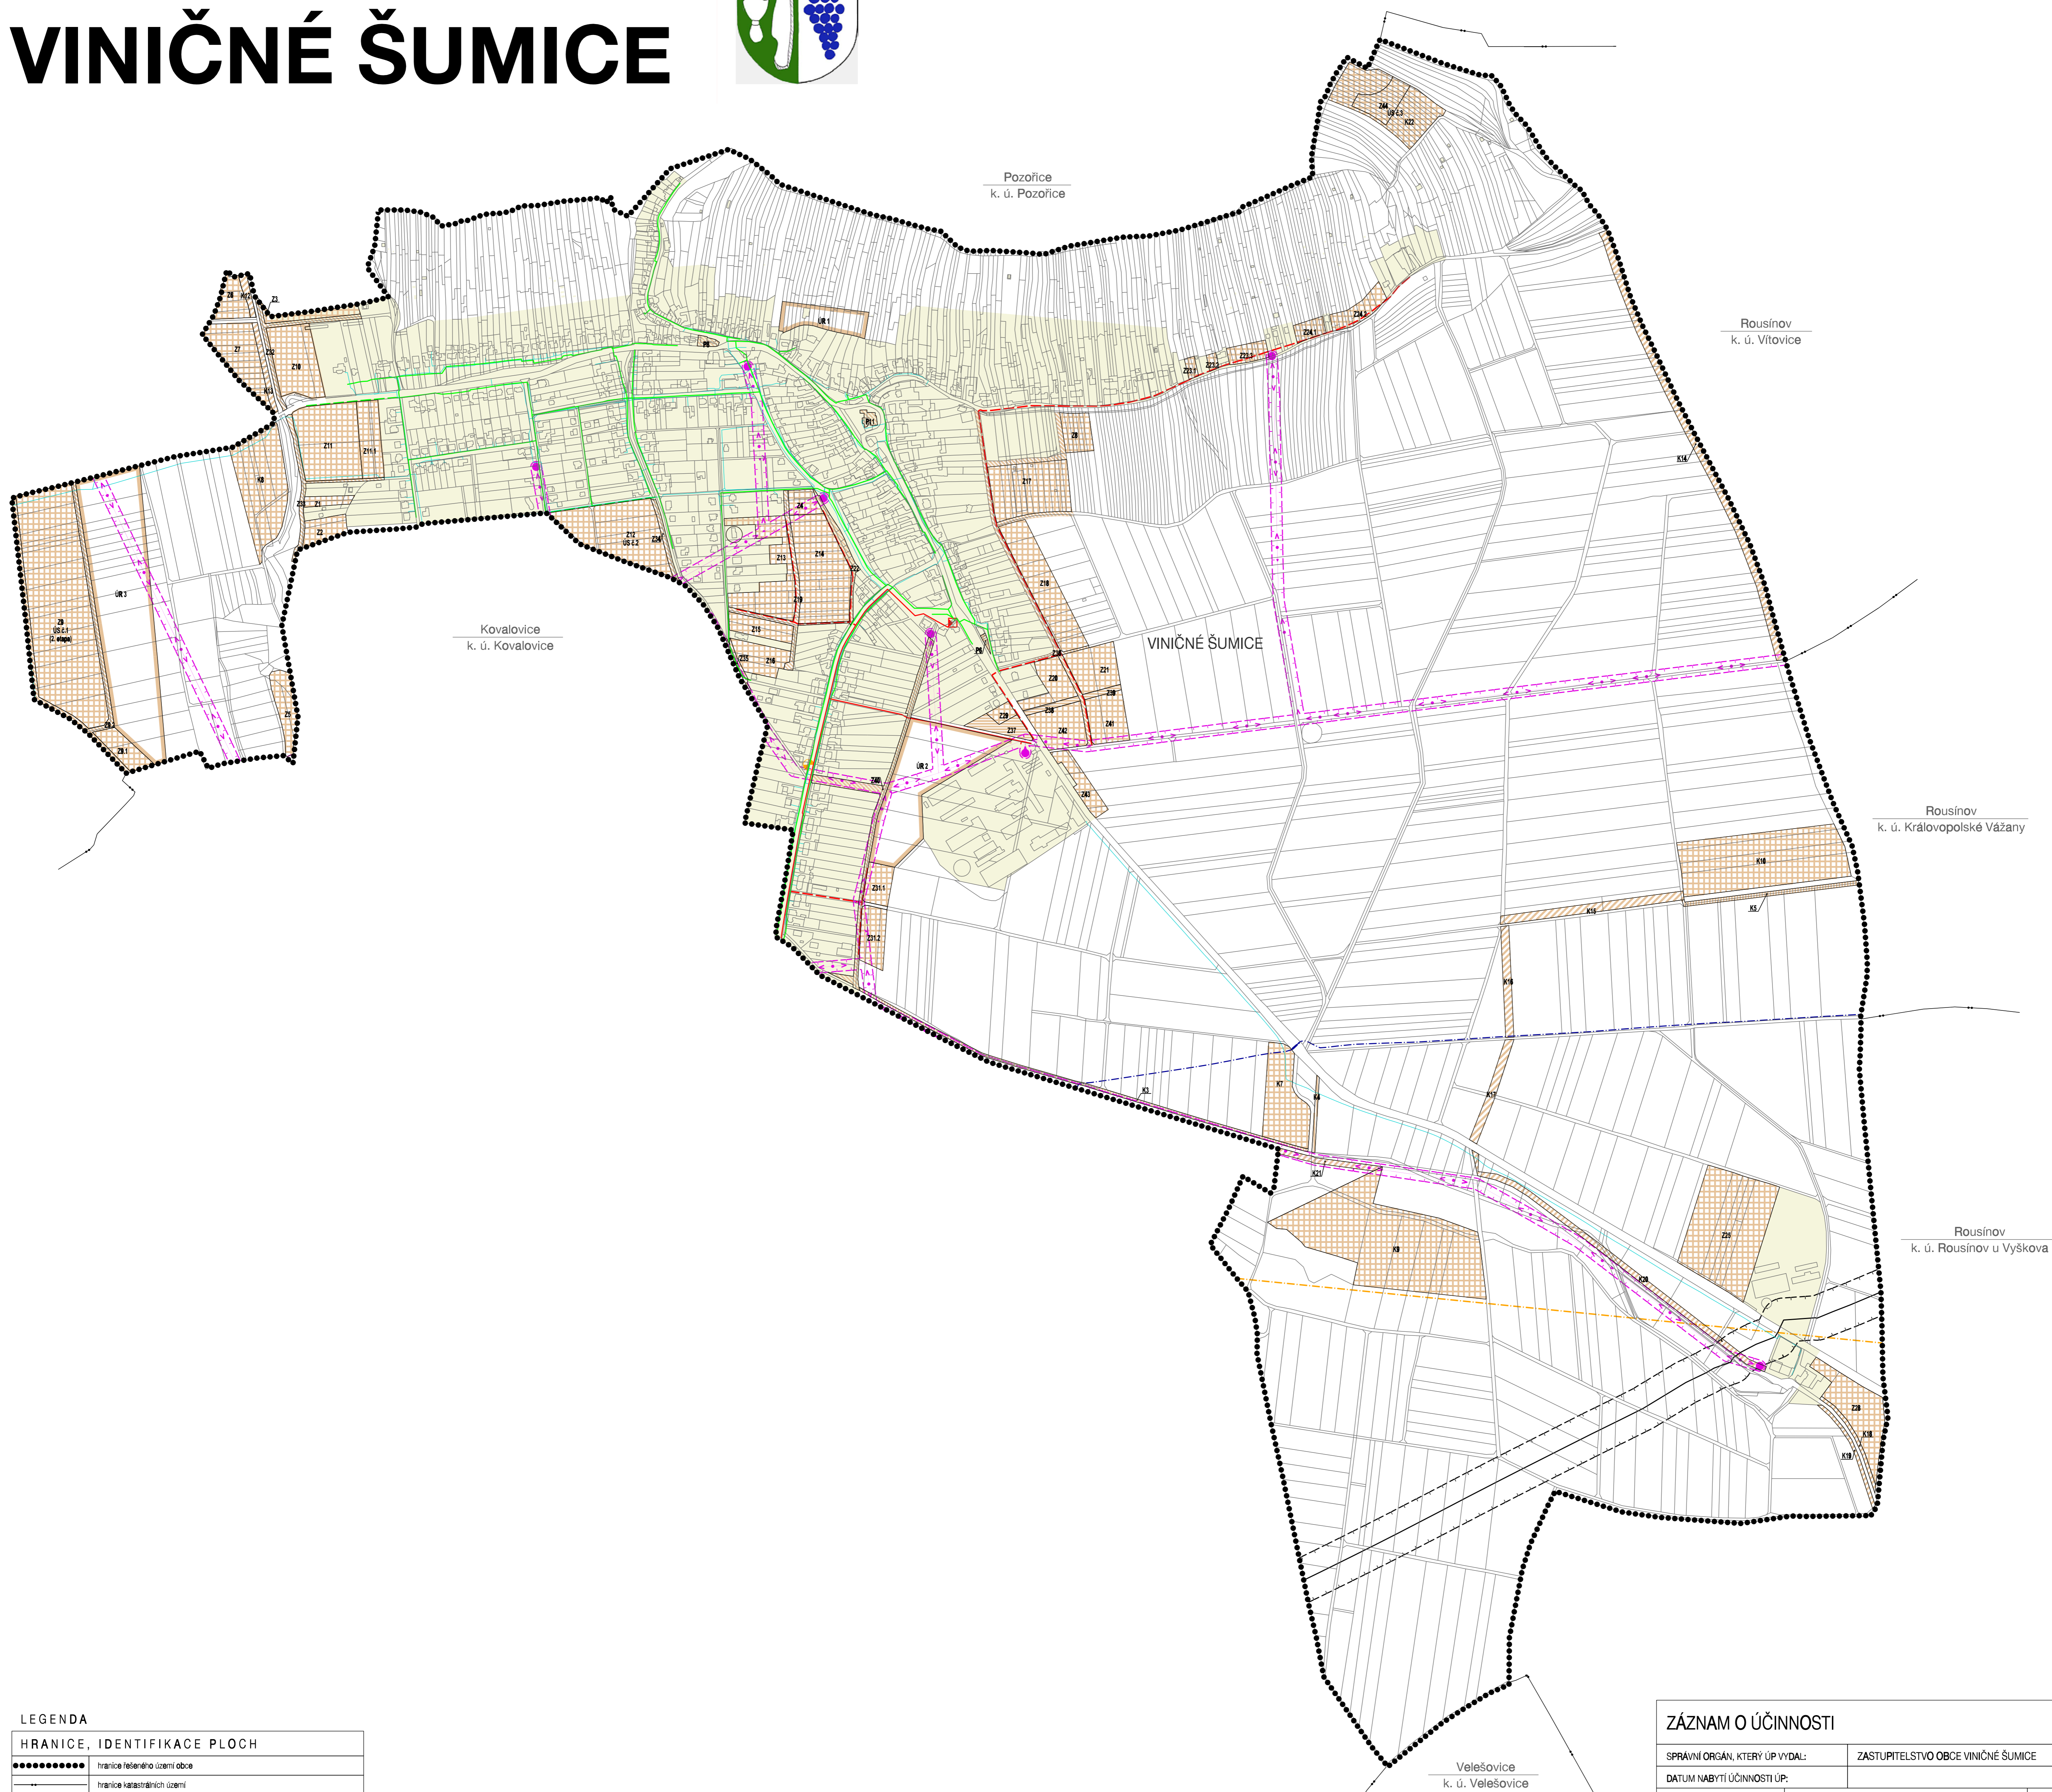


ÚZEMNÍ PLÁN VINIČNÉ ŠUMICE

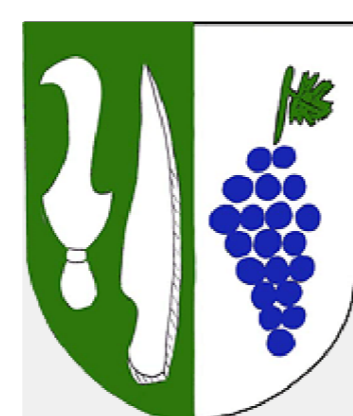

LEGENDA

HRANICE, IDENTIFIKACE PLOCH

	hranice řešeného území obce
	hranice katastrálních území
	zastavěné území k 1. S. 2013
	plochy změn
	identifikace ploch změn
	územní rezervy

ZÁSOBOVÁNÍ PLYNEM

STAV	NÁVRH
	VTL plynovod
	bezpečnostní pásmo VTL plynovodu
	STL plynovod
	STL regulační stanice
	NTL plynovod

ZÁSOBOVÁNÍ ELEKTRICKOU ENERGIÍ

	nadzemní vedení vn 22 kV
	sloupová trafostanice 22 / 0,4 kV
	ochranné pásmo nadzemního vedení vn

SPOJE

STAV	NÁVRH
	telekomunikační vedení - mřížová síť
	telekomunikační vedení - optický kabel
	telekomunikační vedení - m paprsek
	telekomunikační zařízení

ZÁZNAM O ÚČINNOSTI

SPRÁVNÍ ORGÁN, KTERÝ ÚP VYDAL:	ZASTUPITELSTVO OBCE VINIČNÉ ŠUMICE	
DATUM NABYTÍ ÚČINNOSTI ÚP:		
OPRÁVNĚNÁ ÚŘEDNÍ OSOBA POŘIZOVATELE:	MĚSTSKÝ ÚŘAD ŠLAPANICE ODBOR ÚZEMNÍHO ROZVOJE A SPRÁVY MAJETKU, ODDĚLENÍ ÚZEMNÍHO PLÁNOVÁNÍ A PAMÁTKOVÉ PÉČE	RAZÍTKO:
PODPIS:		
JMÉNO A PŘÍJMENÍ:	BLANKA BÁBČKOVÁ	
FUNKCE:	VEDOUČÍ OUPPP	

TECHNICKÁ INFRASTRUKTURA ZÁSOBOVÁNÍ PLYNEM, EL. ENERGIÍ, SPOJE

ÚZEMNÍ PLÁN VINIČNÉ ŠUMICE		
EVIDENČNÍ ČÍSLO:	212 - 001 - 456	
ZHOTOVITEL:	Urbanistické středisko Brno, spol. s r. o.	
PROJEKTANTI:	Ing. arch. Emil Navrátil Ing. arch. Veronika Čížnerová Mgr. Tereza Golisová Mgr. Martin Novotný Ing. Pavel Veselý Ing. Jiří Hrnčíř	
POŘIZOVATEL:	MĚSTSKÝ ÚŘAD ŠLAPANICE - ODBOR ÚZEMNÍHO ROZVOJE A SPRÁVY MAJETKU, oddělení územního plánování a památkové péče	
STUPEŇ:	VÝSLEDNÝ NÁVRH	
MĚŘÍTKO:	1:5 000	
DATUM:	12/2017	



Jihomoravský kraj je poskytovatelem ústřední finanční prostředků na tuto územně plánovací dokumentaci, registrační číslo: 014006/12/OUPSR