


ÚZEMNÍ STUDIE RADOSTICE - LOKALITY Z6b, Z6c

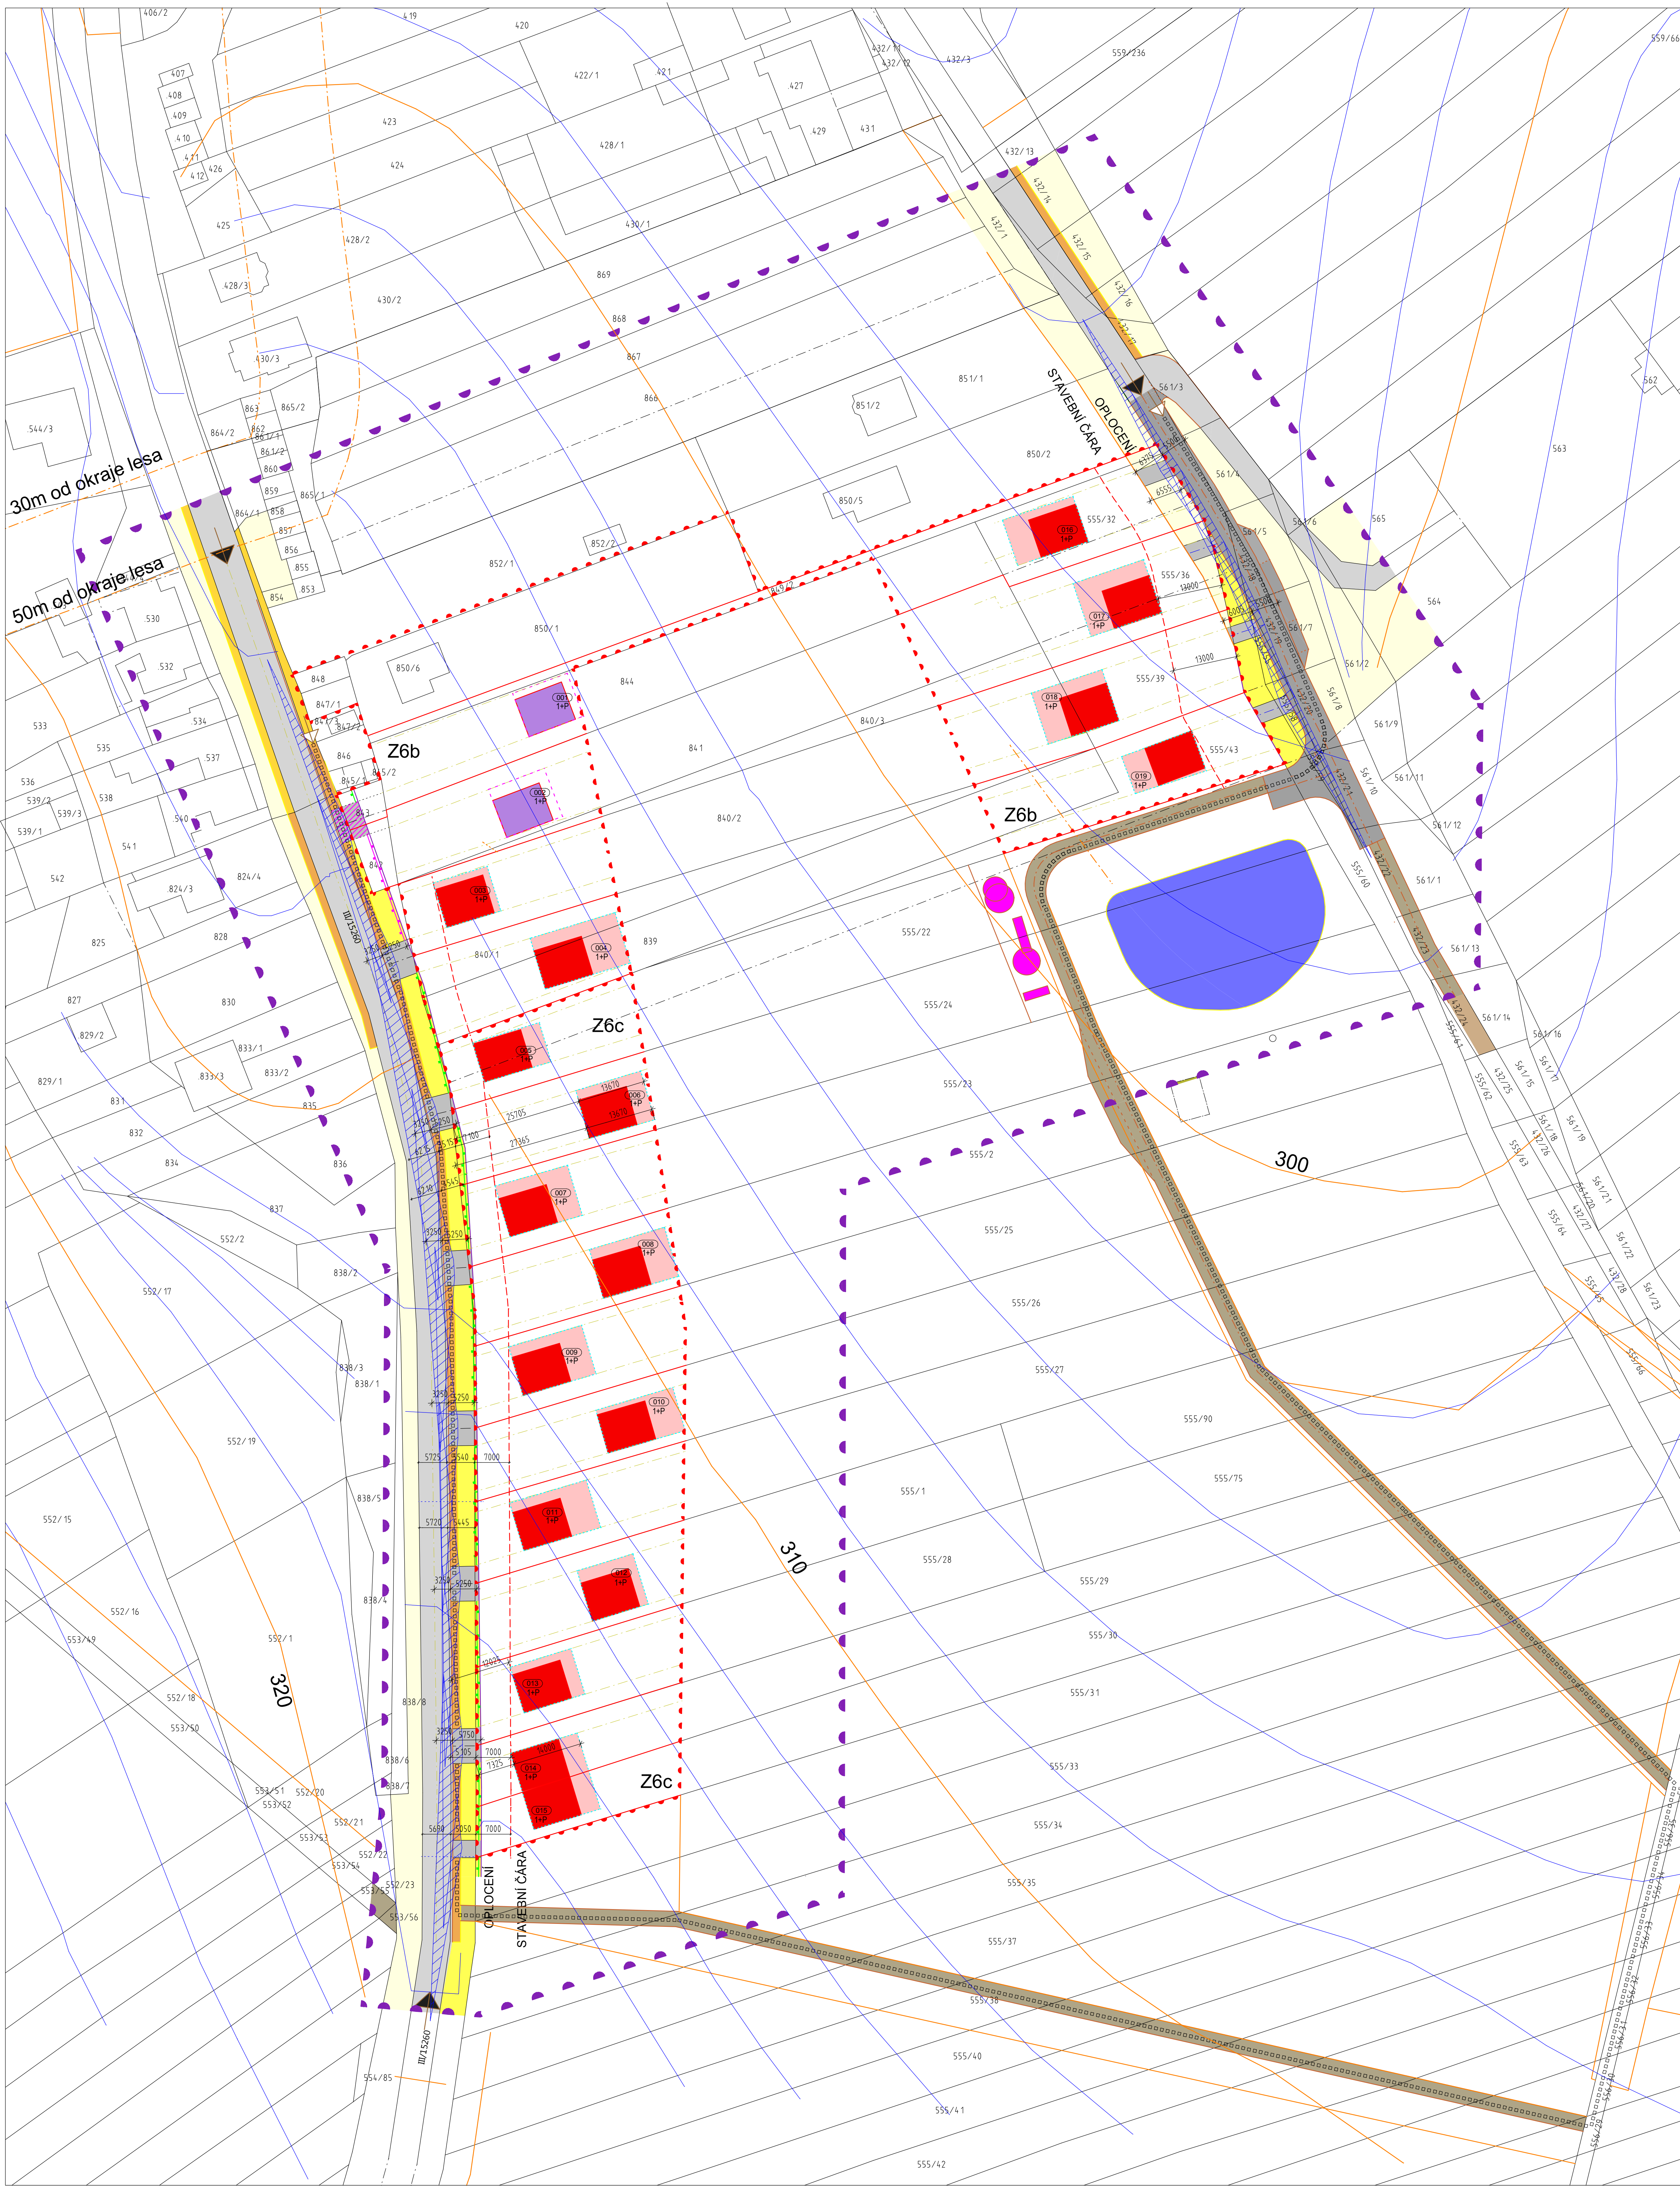

VYMEZENÍ ŘEŠENÉ PLOCHY	
STAV	NÁVRH
	HRANICE ŘEŠENÉHO ÚZEMÍ
	HRANICE ZASTAVITELNÉHO ÚZEMÍ
PODMÍNKY PRO VYMEZENÍ A VYUŽITÍ POZEMKŮ	
	HRANICE POZEMKŮ
	RODINNÉ DOMY - SCHÉMA
	PODMÍNEČNĚ ZASTAVITELNÁ PLOCHA PRO RD (PO VYŘEŠENÍ MAJETKOPRAVNÍCH VZTAHŮ V SOUVISLOSTI S DOPRAVNÍM A TECHNICKÝM PŘIPOJENÍM RD)
	POZEMKY PRO VEŘEJNÁ PROSTRANSTVÍ VČETNĚ NÁVRHU KOMUNIKACÍ
	PLOCHY PLODUR
	DĚTSKÉ HRŠTĚ
	PLOCHY DOPRAVNÍ INFRASTRUKTURY
	KRAJSKÁ MÍSTNÍ KOMUNIKACE, SJEZDY
	PODMÍNEČNĚ REALIZOVATELNÝ SJEZD PO VYŘEŠENÍ MAJETKOPRAVNÍCH VZTAHŮ
	PLOCHY DOPRAVNÍ INFRASTRUKTURY
	ÚČELOVÁ KOMUNIKACE
	CHODNÍKY
PODMÍNKY PRO UMÍSTĚNÍ A PROSTOROVÉ USPOŘÁDÁNÍ STAVĚB	
	STAVEBNÍ ČÁRA
	STAVEBNÍ HRANICE
	ZASTAVITELNÁ ČÁST POZEMKU
	MAXIMÁLNÍ POČET NADZEMNÍCH PODLAŽÍ MAX. 1.NP A PODKROVÍ
	1HP
OSTATNÍ INFORMACE O ÚZEMÍ	
	SITUACE DLE MAPY KN
	VÝŠKOPIS
	PARCELNÍ ČÍSLA
	ČÍSLO STAVEBNÍHO POZEMKU
	DOPRAVNÍ NÁPOJENÍ ŘEŠENÉHO ÚZEMÍ
	PĚŠÍ NÁPOJENÍ ŘEŠENÉHO ÚZEMÍ
	PĚŠÍ PŘIPOJENÍ (SCHÉMA)
	ROZHLEDOVÝ TROJÚHELNÍK
	OMEZENÍ VÝŠKY STAVĚB A ZELENĚ - MAX 07M NAD ÚROVNÍ PŘÍHELE KOMUNIKACE
	HLUK TLUMIČÍ OPATŘENÍ - NEPŘÍHELNÝ PLOT V 1.5-1.8 M
	PODMÍNEČNĚ REALIZOVATELNÉ OPATŘENÍ - PLOT PO VYŘEŠENÍ MAJETKOPRAVNÍCH VZTAHŮ
	LEGENDA PLOCH
ČÍSLO	MAXIMÁLNÍ PLOCHA
001	OBJEKT 108,64 m ²
002	OBJEKT 123,93 m ²
003	OBJEKT 106,48 m ²
004	OBJEKT 190,03 m ²
005	OBJEKT 115,94 m ²
006	OBJEKT 138,75 m ²
007	OBJEKT 160,97 m ²
008	OBJEKT 161,84 m ²
009	OBJEKT 156,39 m ²
010	OBJEKT 131,70 m ²
011	OBJEKT 161,40 m ²
012	OBJEKT 124,85 m ²
013	OBJEKT 123,04 m ²
014	OBJEKT 113,12 m ²
015	OBJEKT 110,85 m ²
016	OBJEKT 144,75 m ²
017	OBJEKT 169,33 m ²
018	OBJEKT 162,45 m ²
019	OBJEKT 119,37 m ²
BILANCE KAPACITNÍCH MOŽNOSTÍ ÚZEMÍ	
PLOCHY POZEMKŮ PRO BYDLENÍ	14032 m ²
POČET STAVEBNÍCH POZEMKŮ (POČET RODINNÝCH DOMŮ)	19
PLOCHY POZEMKŮ PRO VEŘEJNÉ PROSTRANSTVÍ	2417 m ²
PLOCHY POZEMKŮ PRO PARK / DĚTSKÉ HRŠTĚ	512 m ²
PLOCHY POZEMKŮ K REALIZACI OPATŘENÍ K ZADRŽENÍ EXTRAVILÁNOVÝCH VOD (dle ÚP)	12051 m ²

DOPRAVNÍ INFRASTRUKTURA

ÚZEMNÍ STUDIE RADOSTICE - LOKALITY Z6b, Z6c

B.4 - DOPRAVNÍ INFRASTRUKTURA

EVIDENČNÍ ČÍSLO	
ZHOTOVITEL	Ing. arch., Mgr. Dalibor Res +420 606 575 025, dalibor.res@seznam.cz, ČKA 04 524
MĚŘÍTKO	1 : 500
DATUM	ÚNOR 2018

B.4