


# ÚZEMNÍ STUDIE RADOSTICE - LOKALITY Z6b, Z6c

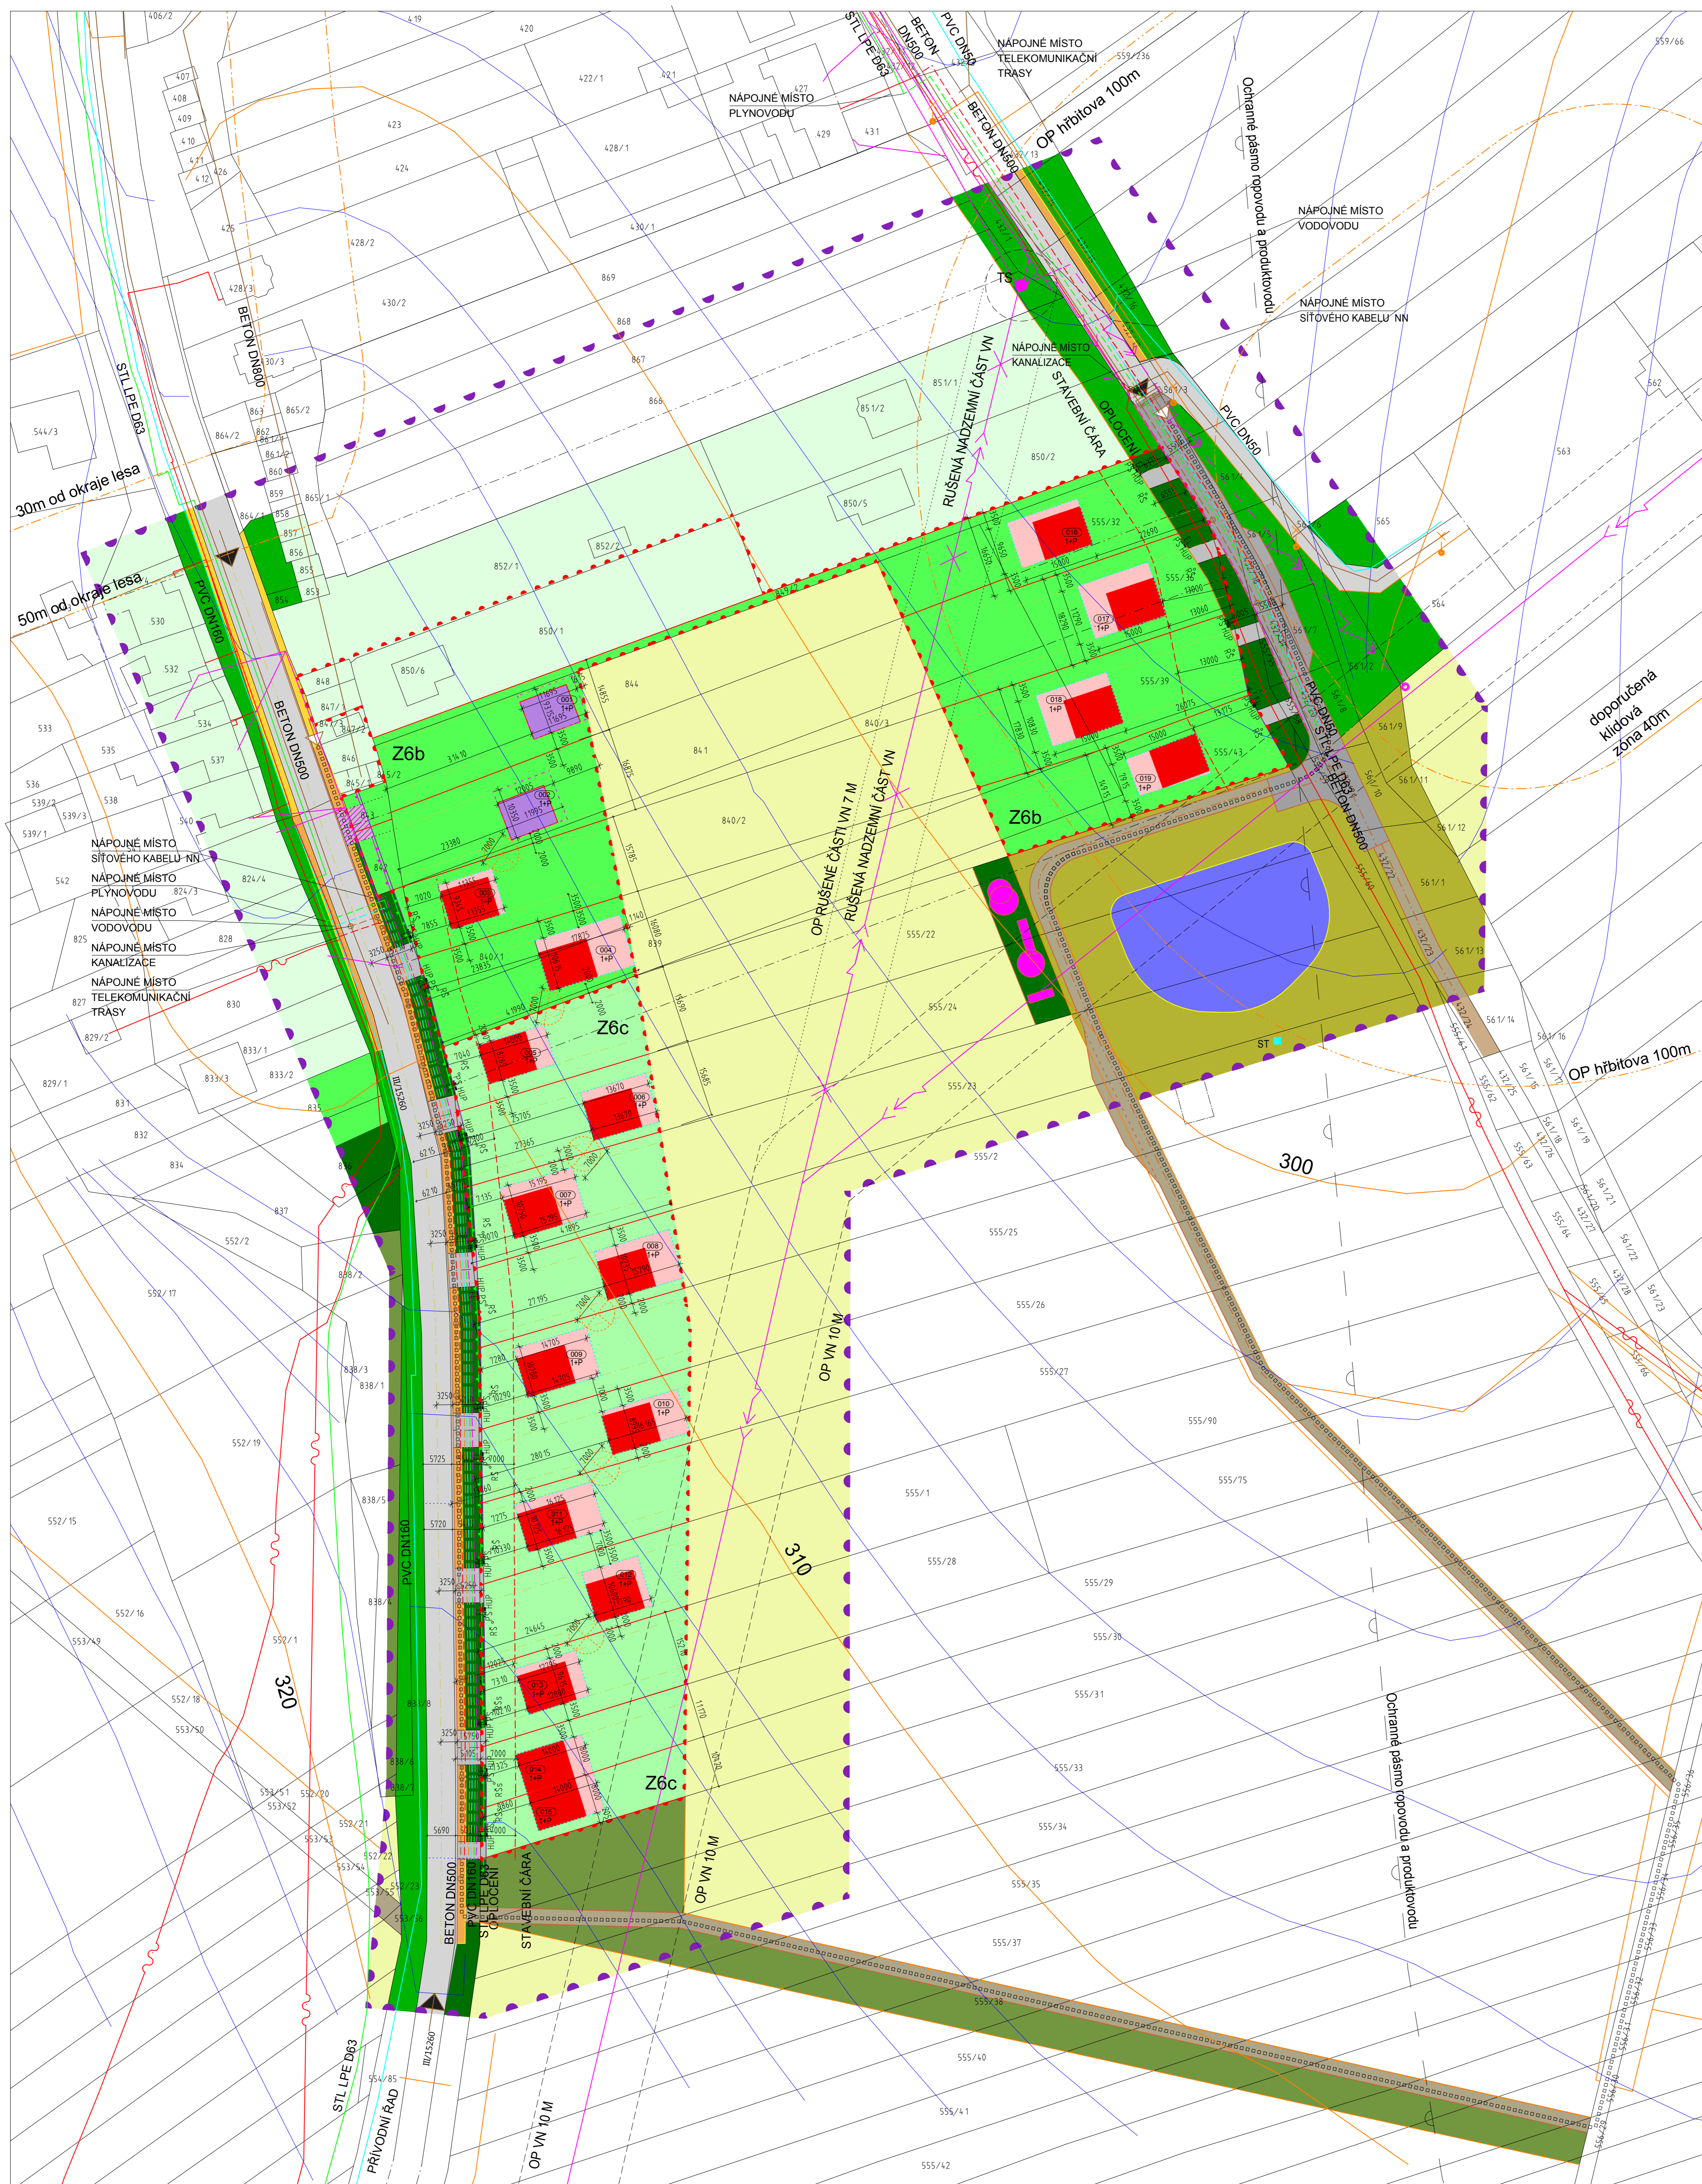

VYMEZENÍ ŘEŠENÉ PLOCHY	
STAV	NÁVRH
	HRANICE ŘEŠENÉHO ÚZEMÍ
	HRANICE ZASTAVITELNÉHO ÚZEMÍ
PODMÍNKY PRO VYMEZENÍ A VYUŽITÍ POZEMKŮ	
	HRANICE POZEMKŮ
	POZEMKY PRO BYDLENÍ V RODINNÝCH DOMECH
	RODINNÉ DOMY - SCHEMA
	POZEMKY PRO VEŘEJNÁ PROSTRANSTVÍ VČETNĚ NÁVRHU KOMUNIKACÍ
	PLOCHY VEŘEJNÉ ZELENE
	PLOCHY PLODRU
	PLOCHY PŘÍRODNÍ Z ÚP
	PLOCHY ZEMĚDĚLSKÉ PŮDY Z ÚP
	DĚTSKÉ HRŠTĚ
	PLOCHY DOPRAVNÍ INFRASTRUKTURY - KŘÍŽSKA MÍSTNÍ KOMUNIKACE, SJEZDY
	PLOCHY DOPRAVNÍ INFRASTRUKTURY - ČIŠTIVA KOMUNIKACE
PODMÍNKY PRO UMÍSTĚNÍ A PROSTOROVÉ USPOŘÁDÁNÍ STAVB	
	STAVEBNÍ ČARA
	STAVEBNÍ HRANICE
	ZASTAVITELNÁ ČÁST POZEMKU
	MAXIMÁLNÍ POČET NADZEMNÍCH PODLAŽÍ MAX. 1 NP A PODKROVÍ
OSTATNÍ INFORMACE O ÚZEMÍ	
	SITUACE DLE MAPY KN
	VÝŠKOPIS
	PARCELNÍ ČÍSLA
	ČÍSLO STAVEBNÍHO POZEMKU
	DOPRAVNÍ NÁPOJENÍ ŘEŠENÉHO ÚZEMÍ
	PEŠÍ NÁPOJENÍ ŘEŠENÉHO ÚZEMÍ
	PEŠÍ PROPOJENÍ (SCHEMA)
	HLUK TLUMIČI OPATŘENÍ - NEPRÁVNĚNÝ PLOT V 15:18M
	PODMÍNEČNÉ REALIZOVATELNÉ OPATŘENÍ - PLOT PO VYŘEŠENÍ MAJETKOPRÁVNÍCH VZTAHŮ
TECHNICKÁ INFRASTRUKTURA - INŽENÝRSKÉ SÍTĚ	
	EL. VEDENÍ NN, VN
	KABELOVÁ PŘELOŽKA VN - POZEMNÍ VEDENÍ
	SLOUPOVÁ TRAFOSTANICE
	TELEKOMUNIKAČNÍ TRASY
	PLYNOVOD
	VODOVOD
	KANALIZACE
	VEŘEJNÉ OSVĚTLENÍ
OCHRANNÁ PÁSMA	
	VYSOKÉ NAPĚTÍ - OCHRANNÉ PÁSMA 10M
	OCHRANNÉ PÁSMA ROPOVODU A PRODUKTOVODU
	OP HŘBITOVA - 100 M
	DOPORUČENÁ KLIDOVÁ ZÓNA HŘBITOVA 40 M
BILANCE KAPACITNÍCH MOŽNOSTÍ ÚZEMÍ	
PLOCHY POZEMKŮ PRO BYDLENÍ	14032 m <sup>2</sup>
POČET STAVEBNÍCH POZEMKŮ (POČET RODINNÝCH DOMŮ)	19
PLOCHY POZEMKŮ PRO VEŘEJNÉ PROSTRANSTVÍ	2417 m <sup>2</sup>
PLOCHY POZEMKŮ PRO PARK / DĚTSKÉ HRŠTĚ	512 m <sup>2</sup>
PLOCHY POZEMKŮ K REALIZACI OPATŘENÍ K ZADRŽENÍ EXTRAVILANOVÝCH VOD (dle ÚP)	12051 m <sup>2</sup>

KOORDINAČNÍ VÝKRES	
ÚZEMNÍ STUDIE RADOSTICE - LOKALITY Z6b, Z6c	
B.6 - KOORDINAČNÍ VÝKRES	
EVIDENČNÍ ČÍSLO	
ZHOTOVITEL	Ing. arch., Mgr. Dalibor Res +420 606 575 025, dalibor.res@seznam.cz, ČKA 04 524
MĚŘÍTKO	1 : 500
DATUM	ÚNOR 2018