ÚZEMNÍ STUDIE RADOSTICE - LOKALITY Z6b, Z6c

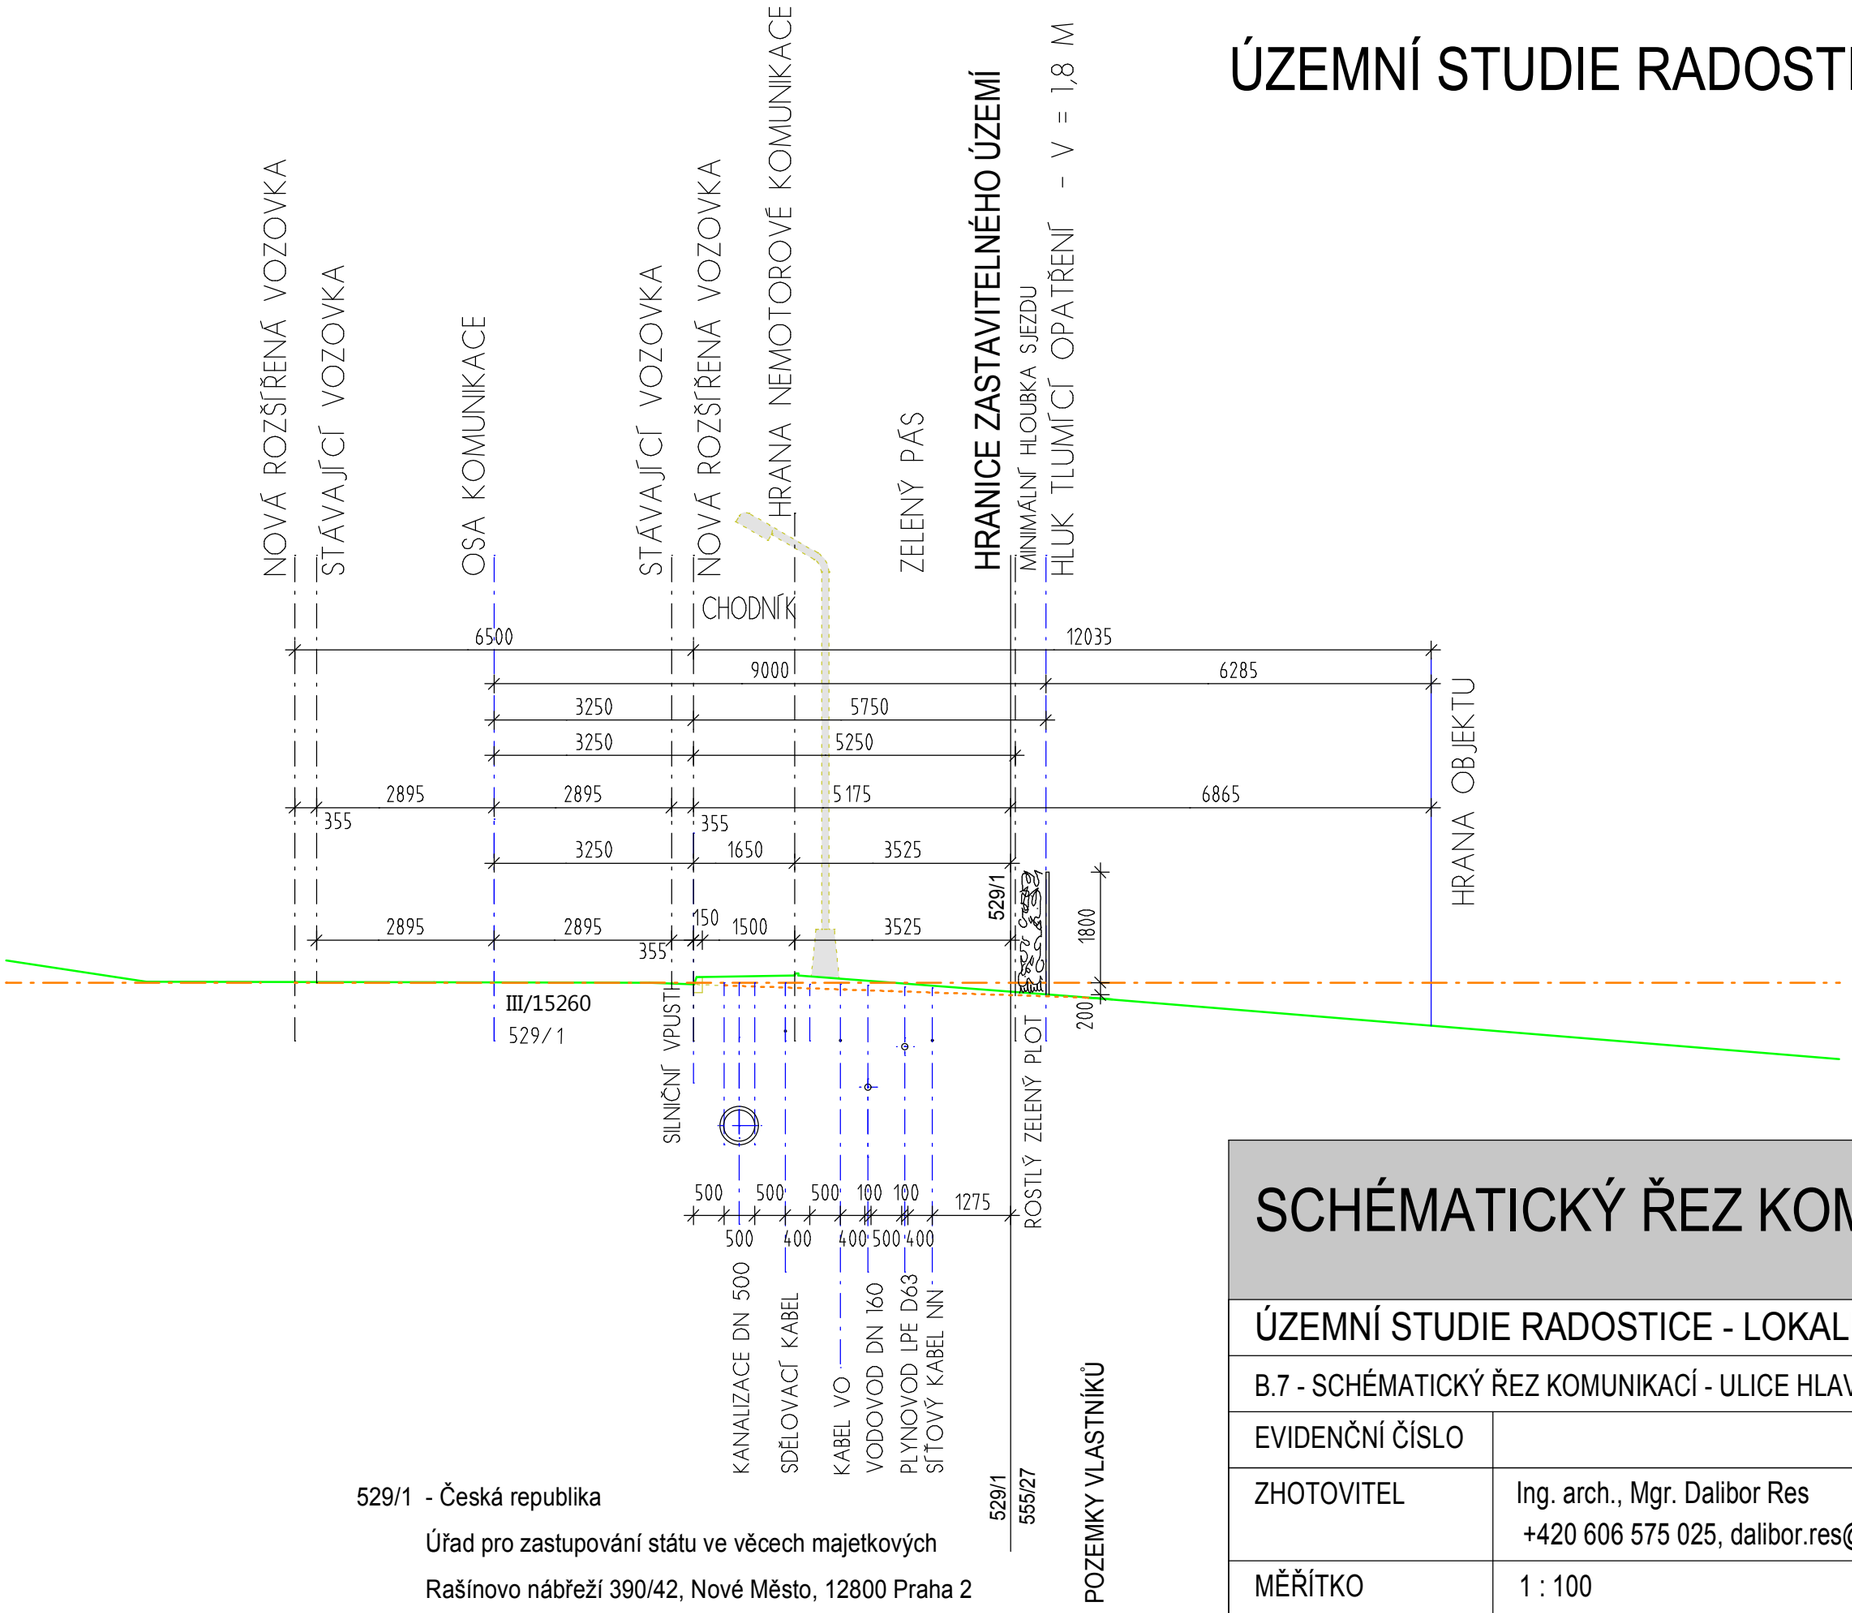

529/1 - Česká republika

Úřad pro zastupování státu ve věcech majetkových

Rašínovo nábřeží 390/42, Nové Město, 12800 Praha 2

SCHÉMATICKÝ ŘEZ KOMUNIKACÍ

ÚZEMNÍ STUDIE RADOSTICE - LOKALITY Z6b, Z6c		
B.7 - SCHÉMATICKÝ ŘEZ KOMUNIKACÍ - ULICE HLAVNÍ - III/15260		
EVIDENČNÍ ČÍSLO		
ZHOTOVITEL	Ing. arch., Mgr. Dalibor Res +420 606 575 025, dalibor.res@seznam.cz, ČKA 04 524	
MĚŘÍTKO	1 : 100	B.7
DATUM	ÚNOR 2018	