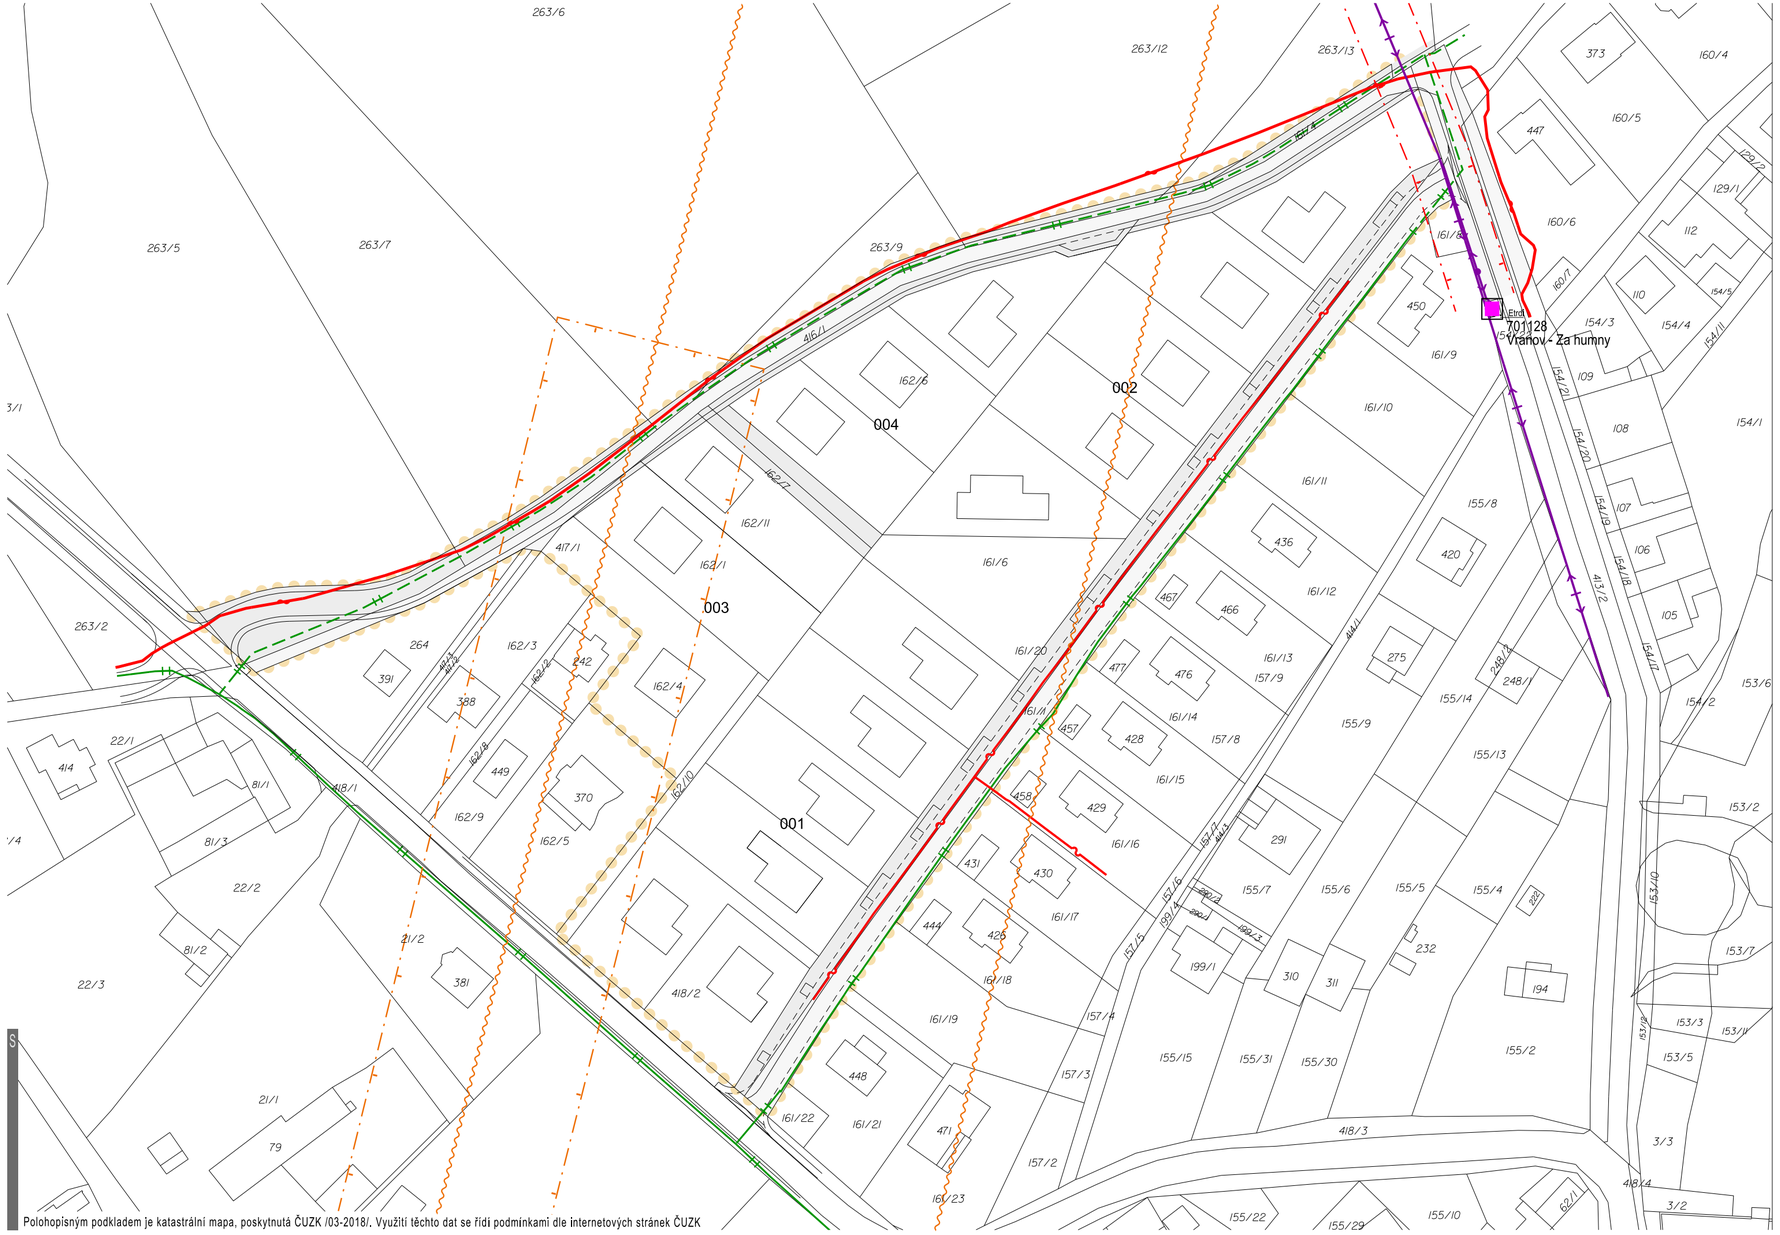


Polohopisným podkladem je katastrální mapa, poskytnutá ČUZK /03-2018/. Využití těchto dat se řídí podmínkami dle internetových stránek ČUZK

LEGENDA

VYUŽITÍ POZEMKŮ

stav / návrh — pozemky komunikací a prostranství místního významu

PLYNOVOD

stav / návrh — STL plynovod

ROZVODY ELEKTRO

stav

- nadzemní vedení VN 22 kV
- podzemní vedení VN 22 kV
- objekty a zařízení - transformovna distribuční

ELEKTRONICKÉ KOMUNIKACE - SPOJE

stav

- optické sdělovací vedení CETIN
- kabelová síť O2
- radioreleová trasa

LIMITY VYUŽITÍ ÚZEMÍ

- ochranné pásmo nadzemního vedení VN 22 kV
- ochranné pásmo radioreleové trasy

HRANICE

- hranice řešené plochy

ÚZEMNÍ STUDIE

Lokalita Z10 "Za humny II"
k.ú. Vranov u Brna

atelier ERA
urbanismus a architektura
sdružení architektů Fixel&Pech

NÁVRH TI - ENERGETIKA + SPOJE

OBJEDNATEL: OBEC VRANOV			
POŘIZOVATEL: MĚSTSKÝ ÚŘAD ŠLAPANICE, OV - ODDĚLENÍ ÚZEMNÍHO PLÁNOVÁNÍ A PAMÁTKOVÉ PÉČE			ČÍSLO PARÉ:
ZHOTOVITEL: ING.ARCH. ZBYNĚK PECH			
AUTOŘI: ING.ARCH. ZBYNĚK PECH, ING.ARCH. JIŘÍ FIXEL			
SPOLUPRÁCE:			
ÚPP: ÚZEMNÍ STUDIE	DATUM: 05/2018	MĚŘÍTKO: 1 : 1 000	ČÍSLO VÝKRESU: 05