

LEGENDA

využití pozemků

- pozemky rodinných domů - návrh
- veřejné prostranství /ulice/ - návrh
pozemky komunikací a prostranství místního významu
- pozemky veřejné zeleně - návrh
- pozemky ve vlastnictví obce Moravany

parcelace


- návrh úpravy parcelace pozemků rodinných domů
- 2
665 identifikace pozemků pro výstavbu rodinných domů s jejich výměrou v m²
- 3
600 identifikace veřejných pozemků s jejich výměrou v m²
- kóty vztažené k návrhu nové parcelace v metrech

hranice

- řešené území

N á v r h p a r c e l a c e

Ú Z E M N Í S T U D I E
Lokalita "Švédské kříže"

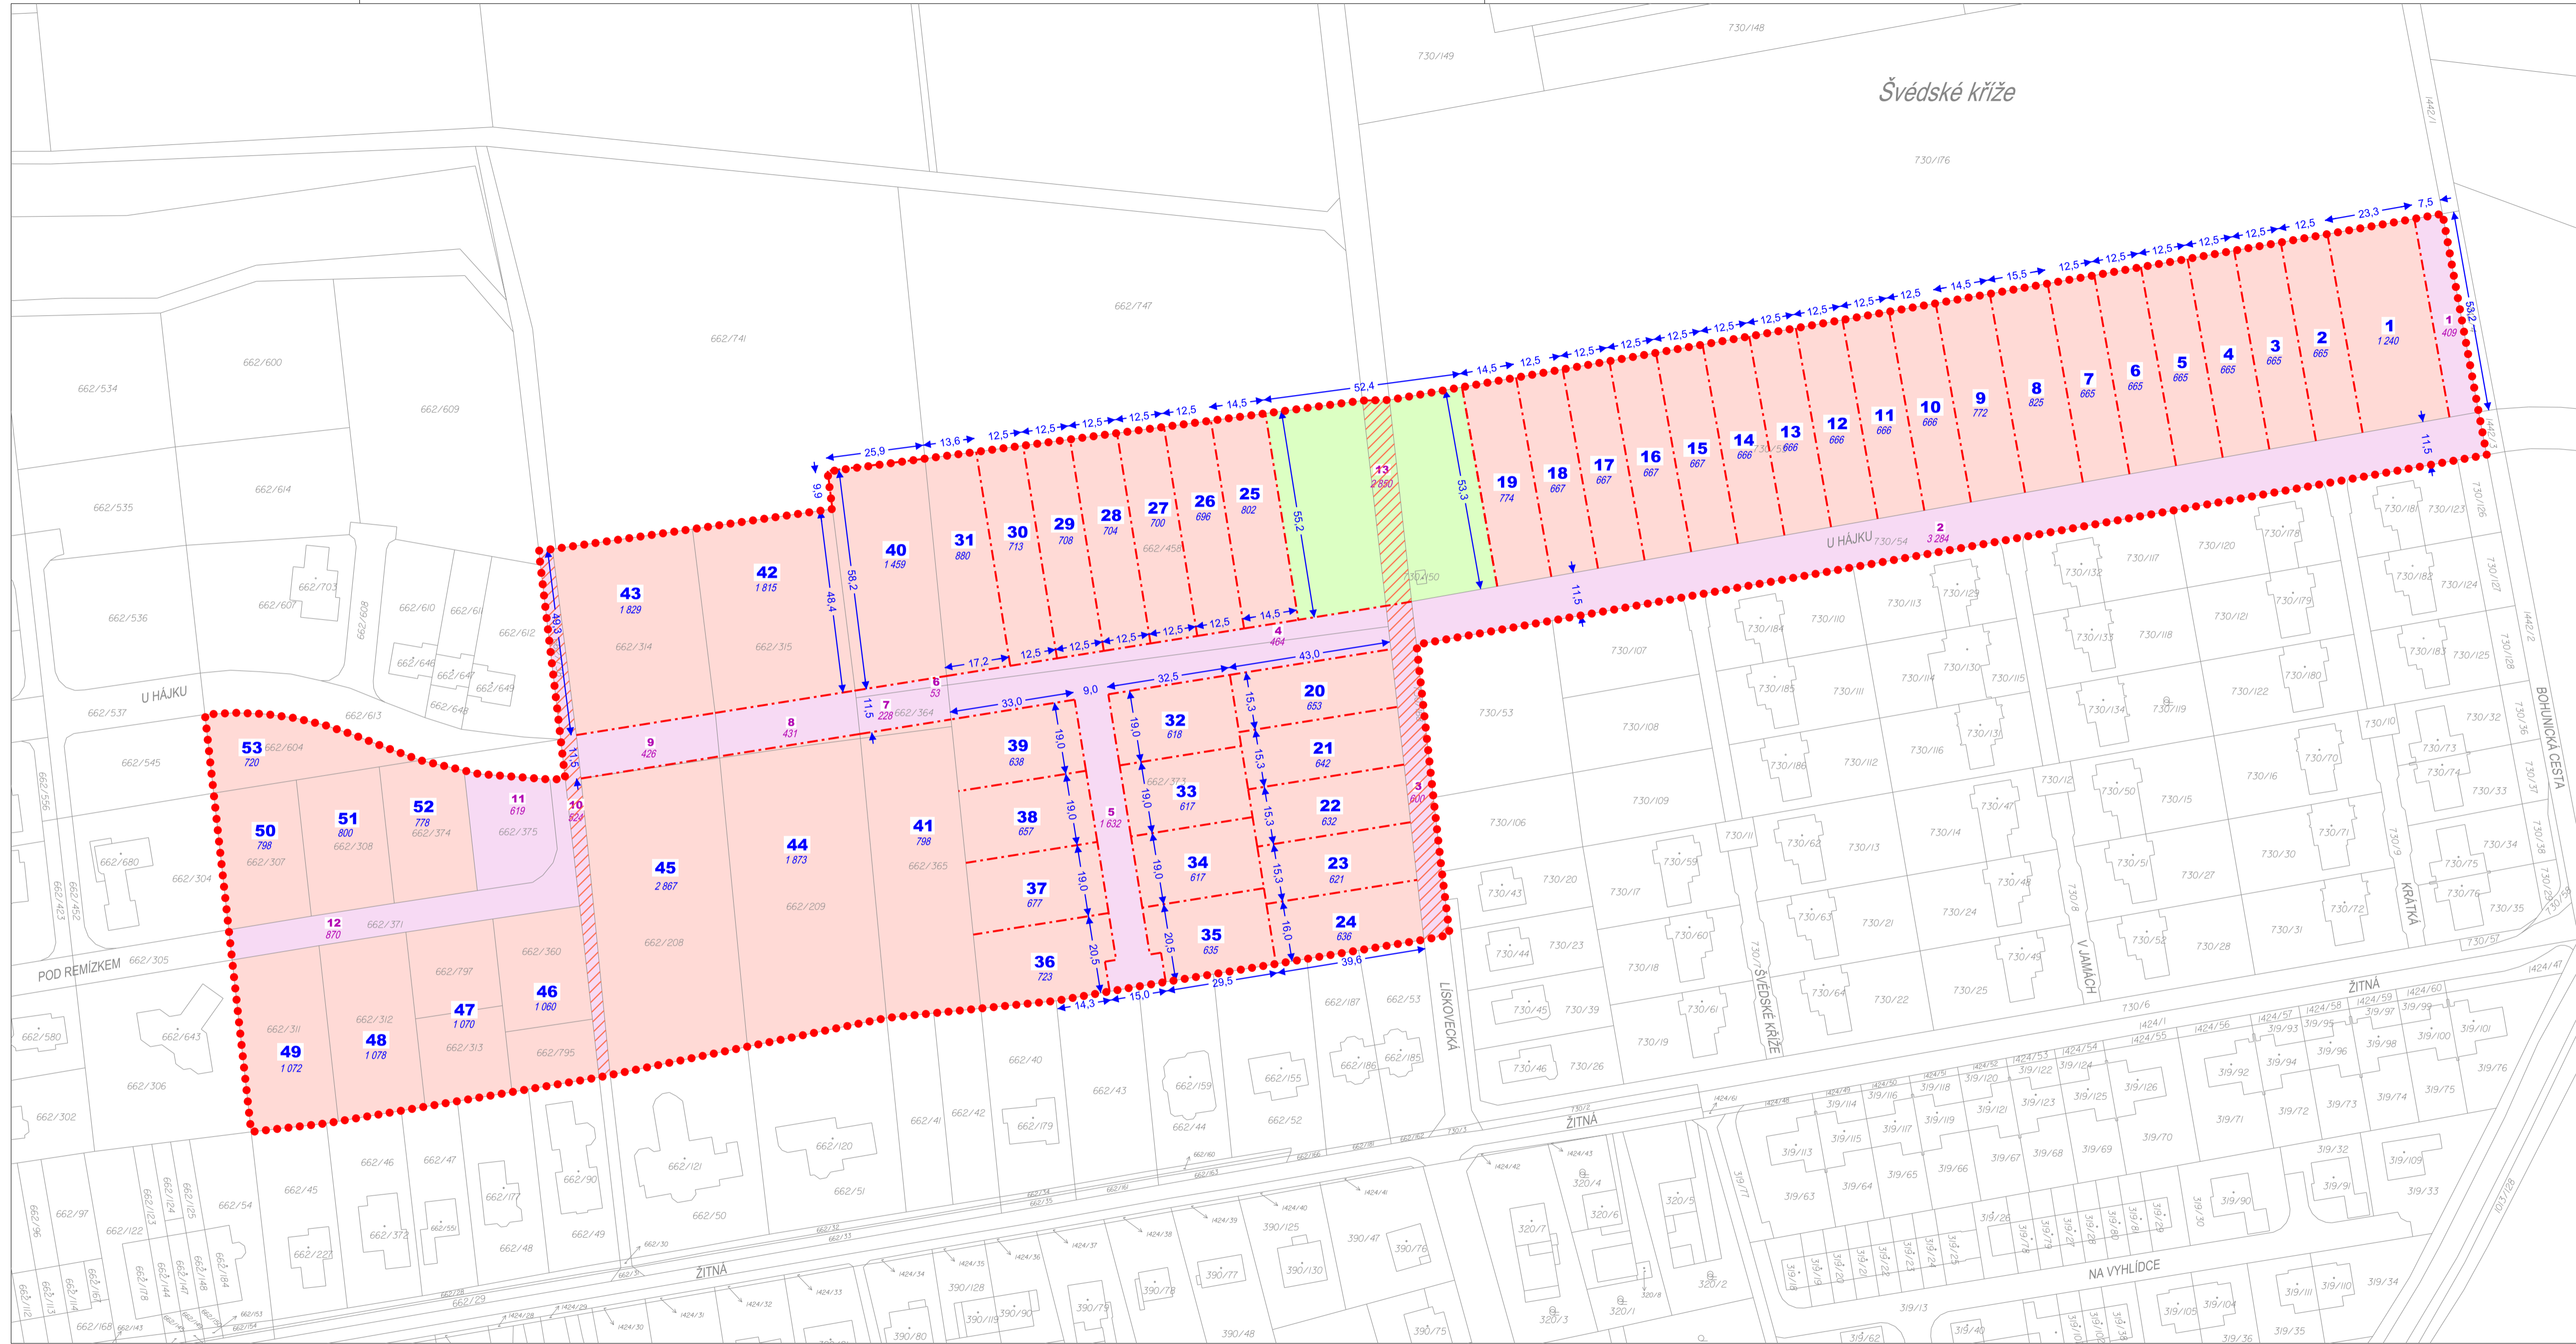

Název akce: ÚZEMNÍ STUDIE		Lokalita "Švédské kříže" k.ú. Moravany	
Objednatel: Pořizovatel:		Obec Moravany Obecní úřad Moravany	
Číslo paré: 05	Zpracovatel: Návrh parcelace	Atelier ERA, sdružení architektů Fixel a Pech Ing.arch. Jiří Fixel	
Číslo výkresu:	Měřítko:	1 : 1 000	DATUM: 09/2015

