


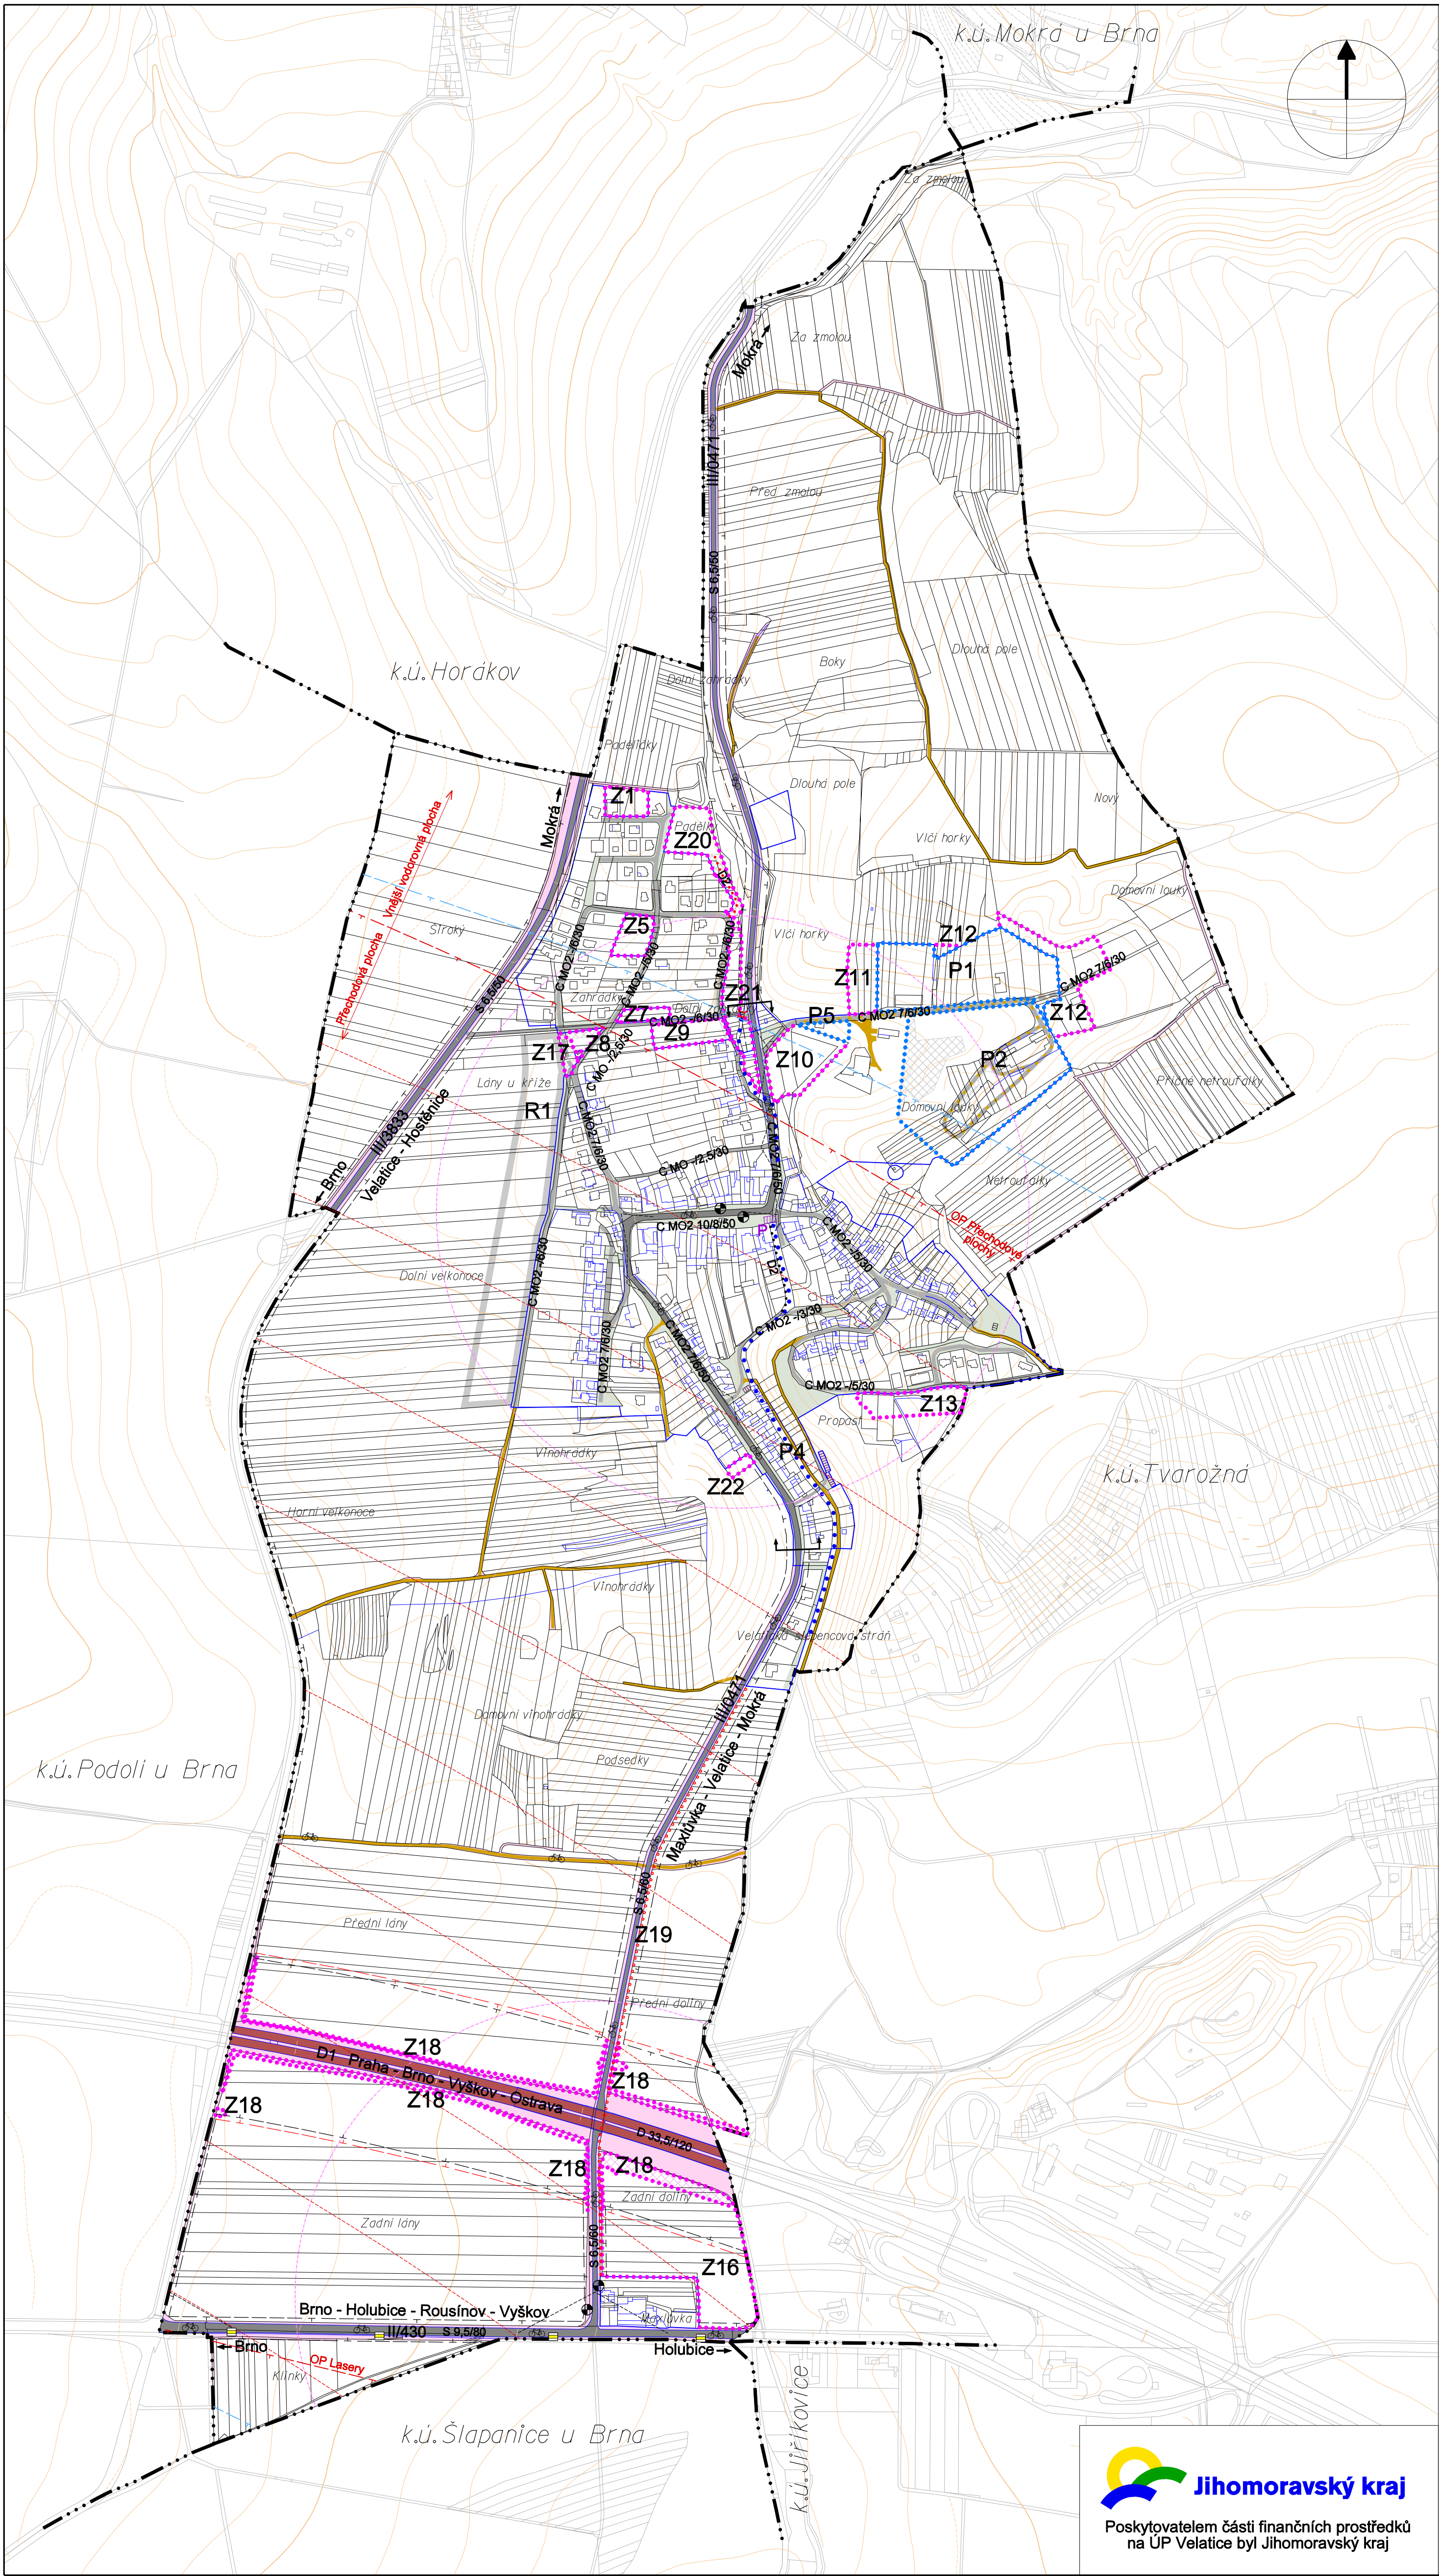

ÚZEMNÍ PLÁN VELATICE

DOPRAVNÍ ŘEŠENÍ

Úplné změny ÚP po změně č.1

LEGENDA :

	hranice katastru
	hranice zastavěného území ke dni 7.6.2017
	Z zastavitelné plochy
	Z zastavitelné koridory
	P plochy přestavby
	P koridory přestavby
	R územní rezervy

stav	návrh	
		plocha dopravy
		veřejná prostranství
		dálnice
		silnice II. a III. třídy
		místní komunikace
		místní komunikace v trase účelové komunikace
		účelová komunikace
		pěší komunikace
		stezka pro pěší a cyklisty
		protipovodňové opatření - mostek
		parkoviště
		zastávka autobusu
		docház. vzdálenost 400m na zastávku
		turistická trasa
		cyklistická trasa
		průjezdni úsek obcí
		ochranné pásmo dálnice a silnice
		ochranné pásmo letiště
		výškové zóny přechodové plochy letiště
		rozhledový trojúhelník
		funkční skupiny a typy komunikací

Z Á Z N A M O Ú Č I N N O S T I	
SPRÁVNÍ ORGÁN, KTERÝ ÚPLNÉ ZNĚNÍ ÚP VYDAL: Zastupitelstvo obce Velatice	
ČÍSLO JEDNACÍ:	
DATUM VYDÁNÍ:	
DATUM NABYTÍ ÚČINNOSTI:	
POŘIZOVATEL:	úřední razítko:
Městský úřad Šlapanice odbor výstavby, oddělení územního plánování a památkové péče, úřad územního plánování	
JMÉNO A PŘÍJMENÍ: Blanka Bábíčková	
FUNKCE: vedoucí OÚPPP	podpis:

Územní plán Velatice

Úplné změny ÚP po změně č.1

POŘIZOVATEL : Městský úřad Šlapanice, odbor výstavby,
oddělení územního plánování a památkové péče
ZPRACOVATEL : LÖW & spol., s.r.o., Brno
Ing.arch.Karel Bařinka
SPOLUPRÁCE : Roman Staněk - CAD
DATUM : Leden 2018
MĚŘÍTKO : 1 : 5 000



B.3. - DOPRAVNÍ ŘEŠENÍ



Poskytovatelem částí finančních prostředků
na ÚP Velatice byl Jihomoravský kraj