


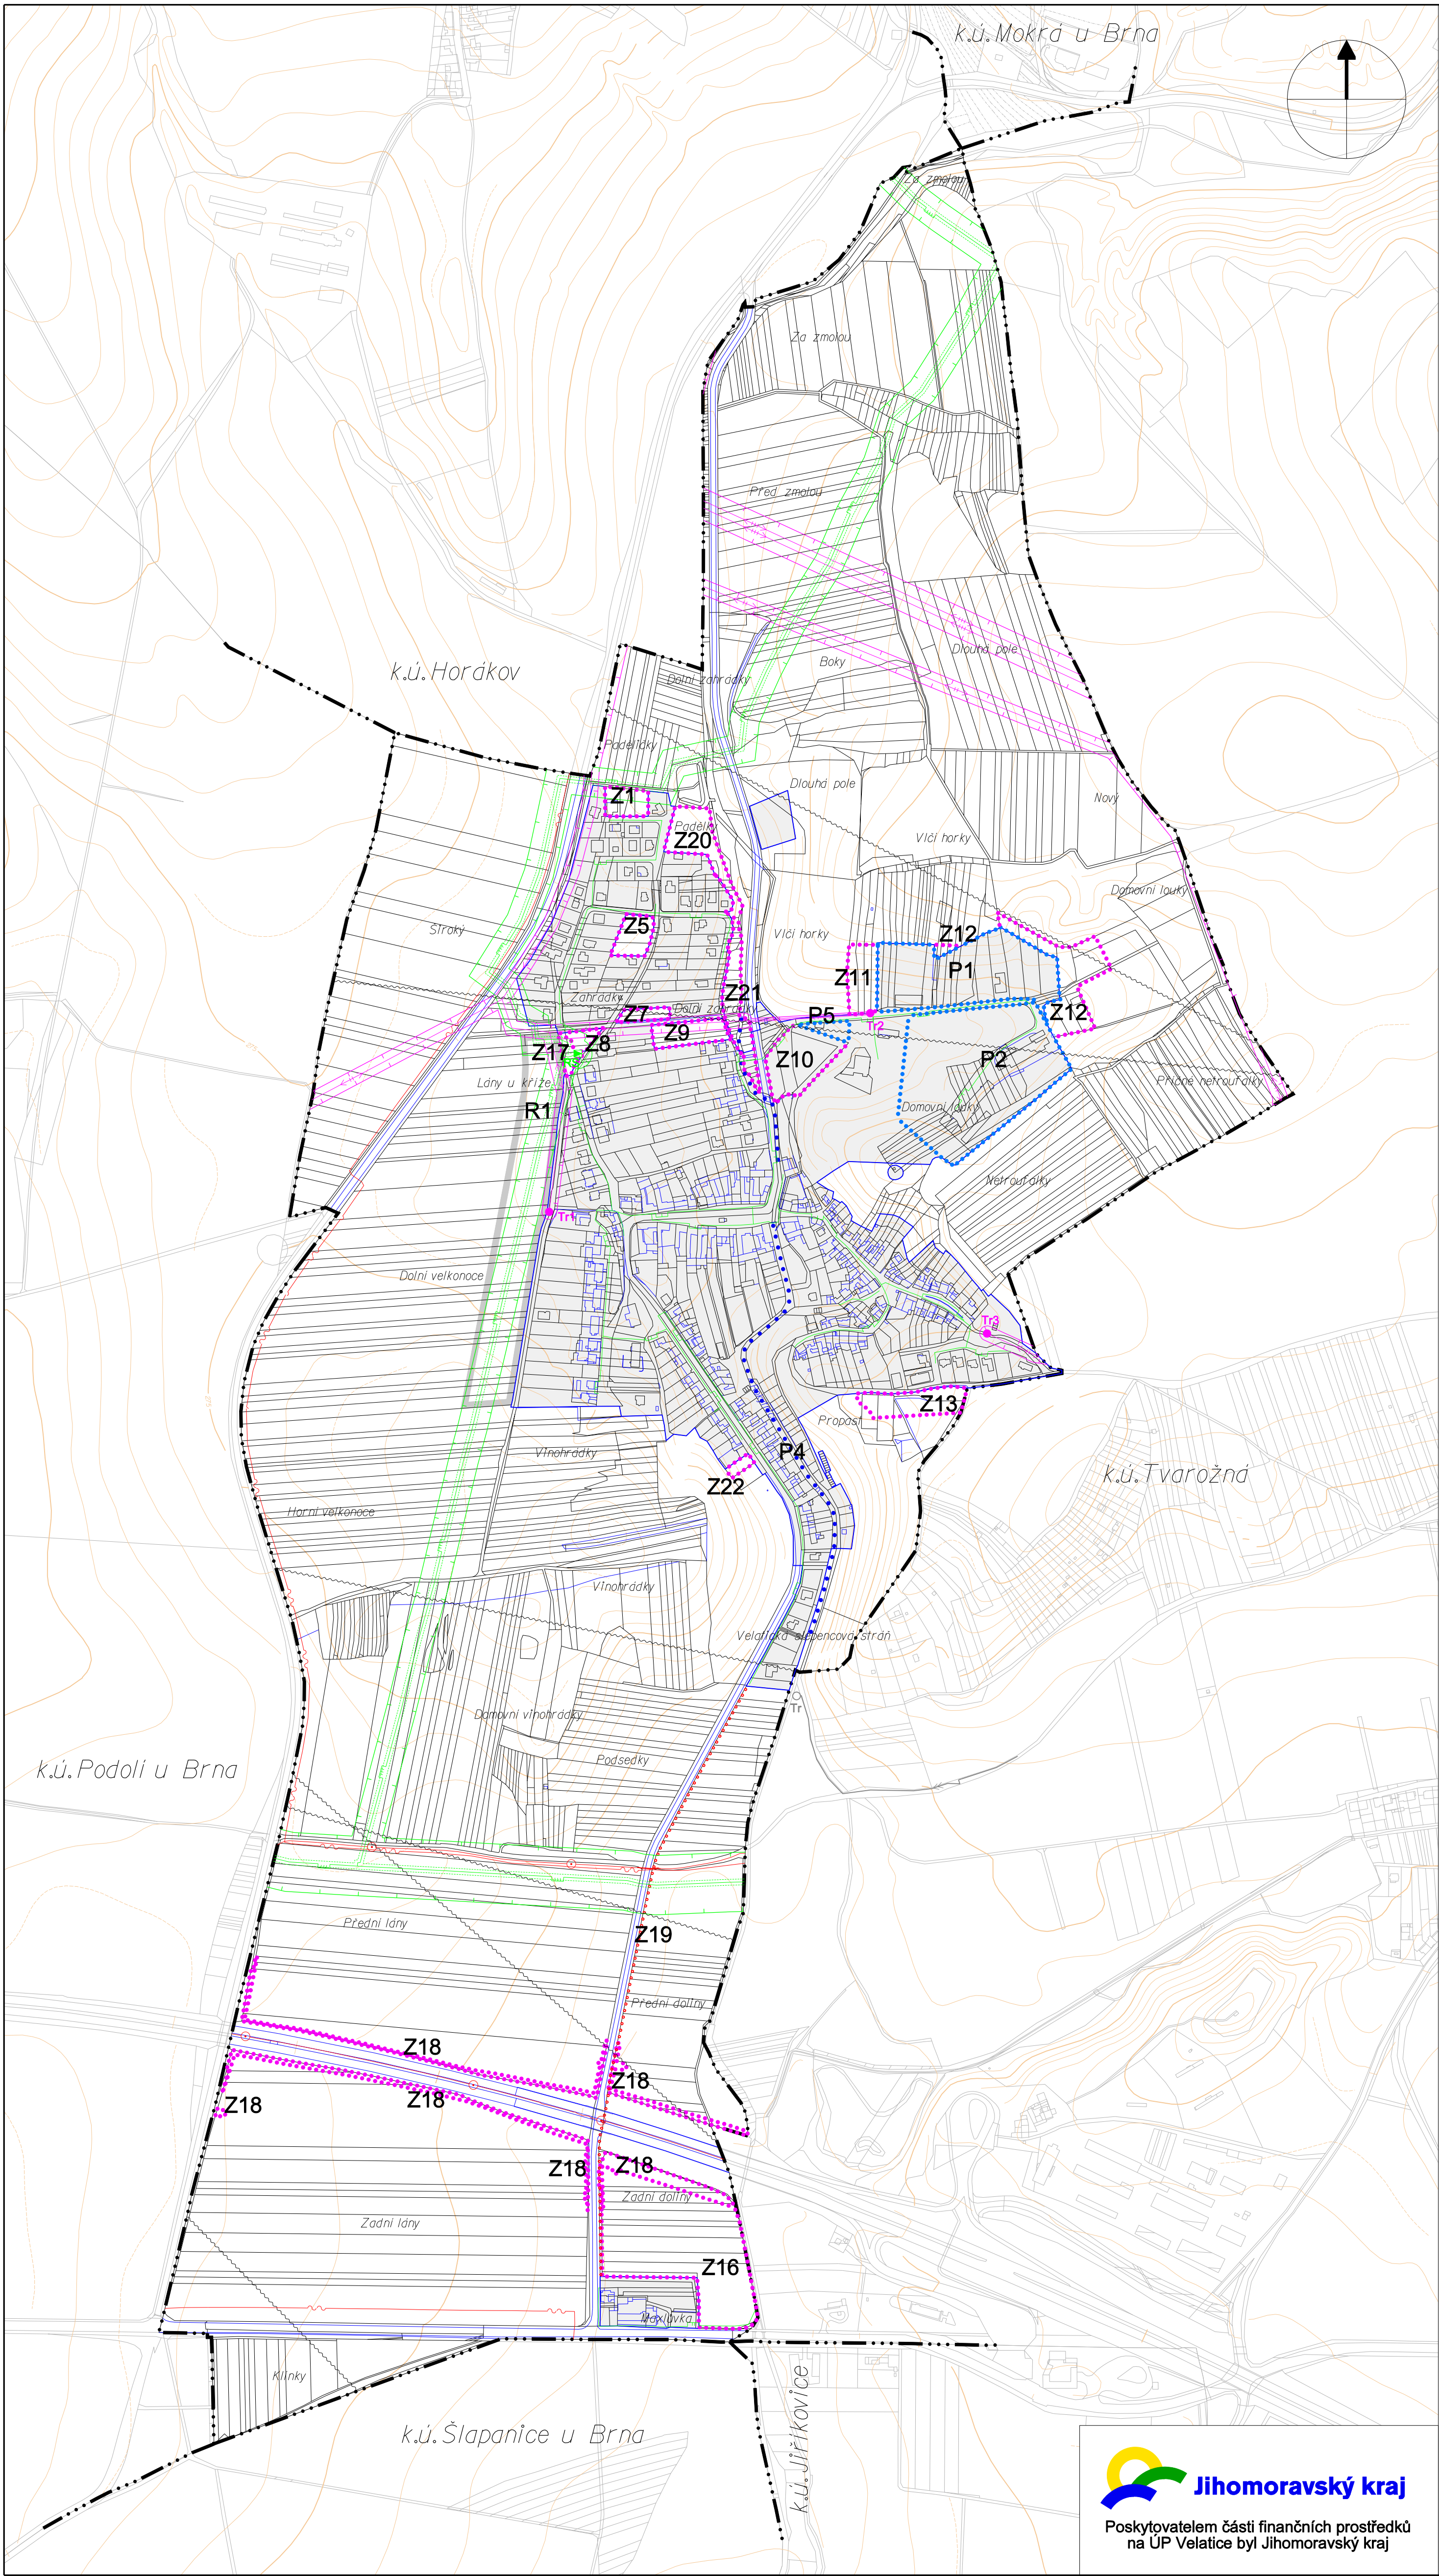

ÚZEMNÍ PLÁN
VELATICE
ENERGETIKA, SPOJE
Úplné změnění ÚP po změně č.1

LEGENDA :

	hranice katastru
	zastavěné území ke dni 7.6.2017
	Z1 zastavitelné plochy
	Z2 zastavitelné koridory
	P1 plochy přestavby
	P2 koridory přestavby
	R územní rezervy
	stav návrh
	venkovní elektrické vedení VVN
	venkovní elektrické vedení VN
	trafostanice
	ochranné pásmo el. vedení VVN, VN a trafostanice
	kabelové elektrické vedení VN (k.ú. Tvarožná)
	trafostanice pro obec Velatice (k.ú. Tvarožná)
	trasa plynovodu VTL
	trasa plynovodu STL
	trasa plynovodu NTL
	regulační stanice VTL/NTL
	ochranné pásmo VTL plynu
	bezpečnostní pásmo VTL plynu
	dálkový kabel
	dálkový optický kabel
	radioreleová trasa

Z Á Z N A M O Ú Č I N N O S T I	
SPRÁVNÍ ORGÁN, KTERÝ ÚPLNĚ ZNĚNÍ ÚP VYDAL: Zastupitelstvo obce Velatice	
ČÍSLO JEDNACÍ:	
DATUM VYDÁNÍ:	
DATUM NABYTÍ ÚČINNOSTI:	
POŘIZOVATEL:	úřední razítko:
Městský úřad Šlapanice odbor výstavby, oddělení územního plánování a památkové péče, úřad územního plánování	
JMÉNO A PŘÍJMENÍ: Blanka Bábíčková	
FUNKCE: vedoucí OÚPPP	podpis:

Územní plán Velatice
Úplné změnění ÚP po změně č.1

POŘIZOVATEL : Městský úřad Šlapanice, odbor výstavby,
oddělení územního plánování a památkové péče
ZPRACOVATEL : LÖW & spol., s.r.o., Brno
Ing.arch.Karel Bařinka
SPOLUPRÁCE : Roman Staněk - CAD
DATUM : Leden 2018
MĚŘÍTKO : 1 : 5 000



Jihomoravský kraj
Poskytovatelem částí finančních prostředků
na ÚP Velatice byl Jihomoravský kraj

B.6. - ENERGETIKA, SPOJE