

VYMEZENÍ VEŘEJNÉ PROSPĚŠNÝCH STAVEB, OPATŘENÍ A ASANACÍ
vybraná veřejná infrastruktura


Z18 rozšíření dálnice vč. územních souvislostí

veřejně prospěšná opatření

založení prvků ÚSES (nadregionální a regionální)
protipovodňové opatření - ochranná zídka, mostek



Poskytovatelem části finančních prostředků
na ÚP Velatice byl Jihomoravský kraj

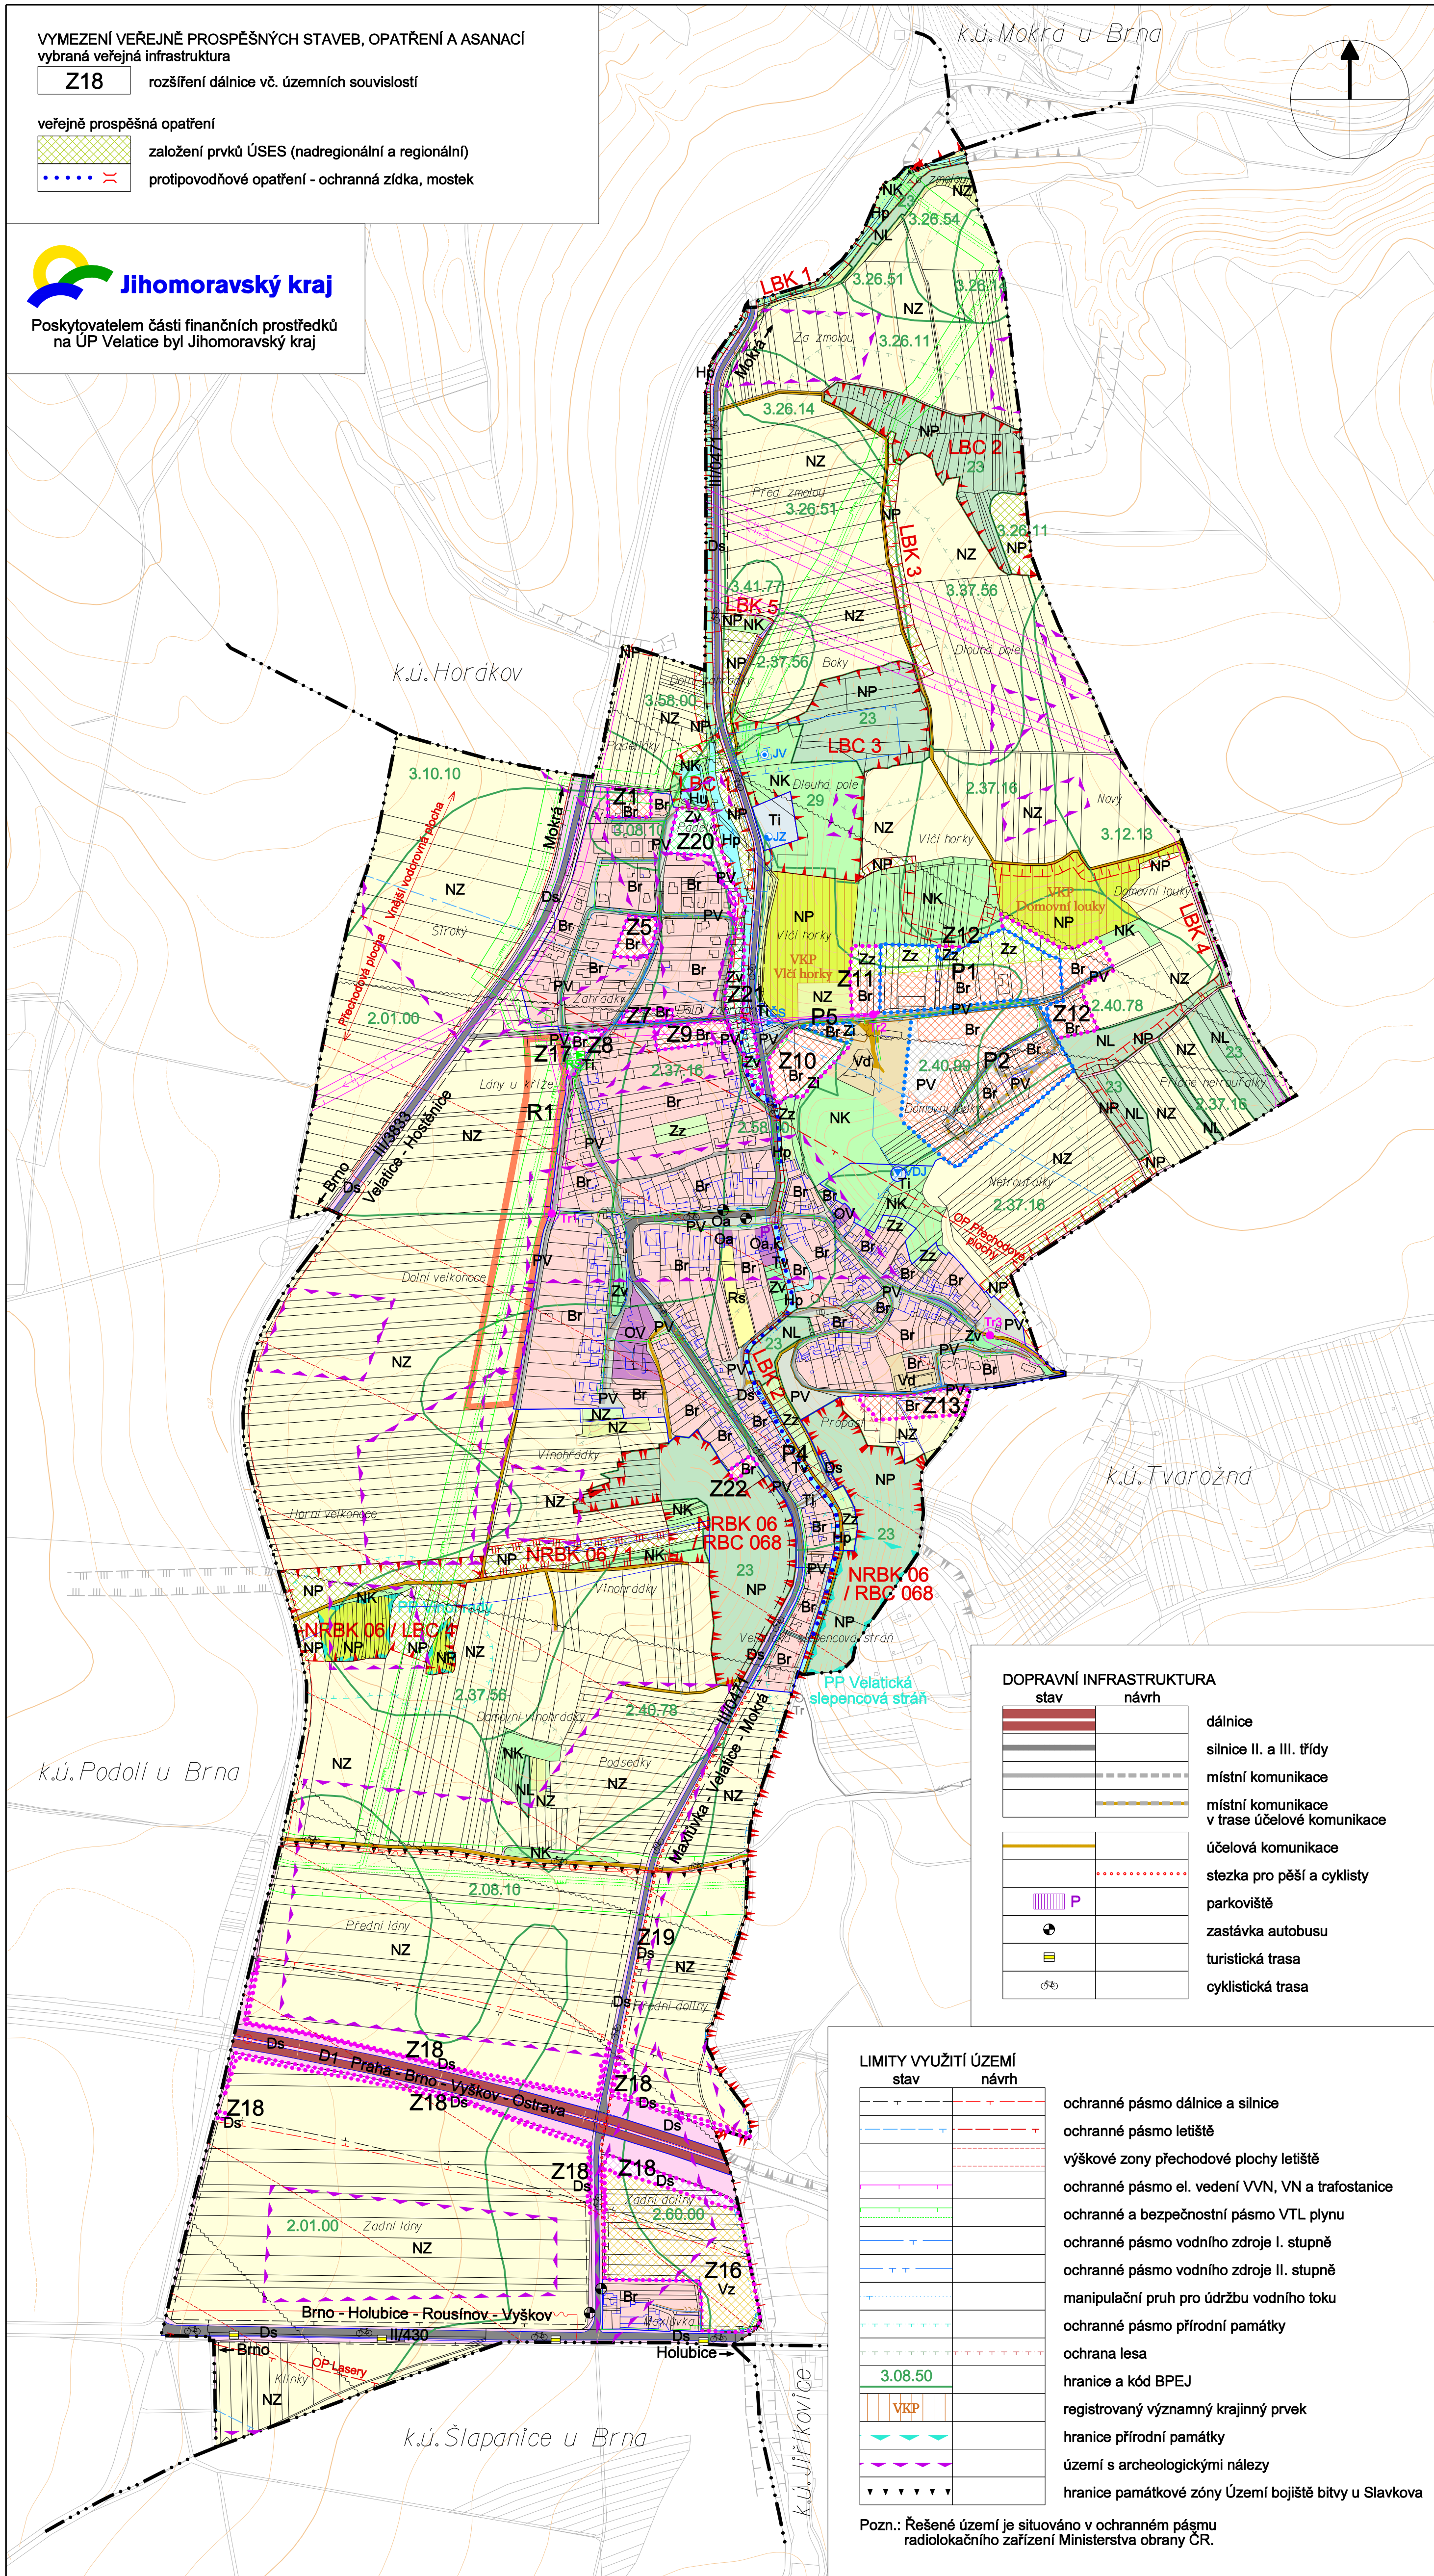

DOPRAVNÍ INFRASTRUKTURA

stav návrh

dálnice

silnice II. a III. třídy

místní komunikace

místní komunikace v trase účelové komunikace

účelová komunikace

stezka pro pěší a cyklisty

parkoviště

zastávka autobusu

turistická trasa

cyklistická trasa

LIMITY VYUŽITÍ ÚZEMÍ

stav návrh

ochranné pásmo dálnice a silnice

ochranné pásmo letiště

výškové zóny přechodové plochy letiště

ochranné pásmo el. vedení VVN, VN a trafostanice

ochranné a bezpečnostní pásmo VTL plynu

ochranné pásmo vodního zdroje I. stupně

ochranné pásmo vodního zdroje II. stupně

manipulační pruh pro údržbu vodního toku

ochranné pásmo přírodní památky

ochrana lesa

hranice a kód BPEJ

registrovaný významný krajinný prvek

hranice přírodní památky

území s archeologickými nálezy

hranice památkové zóny Území bojště bitvy u Slavkova

Pozn.: Řešené území je situováno v ochranném pásmu

radiolokačního zařízení Ministerstva obrany ČR.

ODŮVODNĚNÍ ÚZEMNÍHO PLÁNU VELATICE

KOORDINAČNÍ VÝKRES
Úplné změny ÚP po změně č.1

LEGENDA :

— · — · —	hranice katastru
— — — — —	hranice zastavěného území ke dni 7.6.2017
— · — · —	Z zastavitelné plochy
— · — · —	Z zastavitelné koridory
— · — · —	P plochy přestavby
— · — · —	P koridory přestavby
— · — · —	R územní rezervy

PLOCHY S ROZDÍLNÝM ZPŮSOBEM VYUŽITÍ

plochy stabilizované	plochy změn	územní rezervy	bydlení
B	B		bydlení
r	r		rodinné domy

OV		občanská vybavenost veřejné infrastruktury
O		občanská vybavenost
a		kultura, sport, zařízení, zájm., činnost, církevní zař.
k		komerční zařízení, služby

R		rekreace
s		otevřená sportoviště, plochy rekreace se zázemím

PV	PV	plochy veřejných prostranství
D	D	doprava
s		silniční

Zv	Zz	Zz	Zz	zeleň sídelní
v				veřejná
i				izolační
z				plochy zeleně zahradní

T		technická infrastruktura
i		vodohospodářské a energetické stavby
v		protipovodňová opatření

V	V	výroba
d		výroba drobná, řemesla, služby
z		výroba zemědělská

H		vodní a vodohospodářské plochy
p		přírodní
u		umělé, zatrubněné

NZ		plochy zemědělské - orná půda
NZ		plochy zemědělské - sady, zahrady
NZ		plochy zemědělské - trvalé travní porosty
NL		plochy lesní
NP		plochy přírodní na plochách lesa
NP		plochy přírodní
NK		plochy krajinné zeleně

TECHNICKÁ INFRASTRUKTURA

stav návrh

— · — · —	protipovodňové opatření - ochranná zídka, mostek
— · — · —	vodovodní řád
— · — · —	jímací zářez
— · — · —	jímací vrt
— · — · —	čerpací stanice vodovodu
— · — · —	vodojem
— · — · —	kanalizace dešťová
— · — · —	hlavní kanalizační sběrač FIII
— · — · —	kanalizace splašková
— · — · —	venkovní elektrické vedení VVN
— · — · —	venkovní elektrické vedení VN
— · — · —	trafostanice
— · — · —	kabelové elektrické vedení VN (k.ú. Tvarožná)
— · — · —	trafostanice pro obec Velatice (k.ú. Tvarožná)
— · — · —	trasa plynovodu VTL
— · — · —	trasa plynovodu STL
— · — · —	trasa plynovodu NTL
— · — · —	regulační stanice VTL/NTL
— · — · —	dálkový kabel
— · — · —	dálkový optický kabel
— · — · —	radioreleová trasa

ÚZEMNÍ SYSTÉM EKOLOGICKÉ STABILITY, OCHRANA PŘÍRODY A KRAJINY

stav návrh

NRBK	nadregionální biokoridor
RBC	regionální biocentrum
LBC	lokální biocentrum
LBK	lokální biokoridor
VKP	registrovaný významný krajinný prvek
PP	hranice přírodní památky

Odůvodnění územního plánu Velatice Úplné změny ÚP po změně č.1

POŘIZOVATEL : Městský úřad Šlapanice, odbor výstavby,
oddělení územního plánování a památkové péče
ZPRACOVATEL : LÖW & spol., s.r.o., Brno
Ing.arch.Karel Bařinka
SPOLUPRÁCE : Roman Staněk - CAD
DATUM : leden 2018
MĚŘÍTKO : 1 : 5 000



D.1. - KOORDINAČNÍ VÝKRES