


ÚZEMNÍ PLÁN VELATICE

VODNÍ HOSPODÁŘSTVÍ
KANALIZACE
Úplné změny ÚP po změně č.1

LEGENDA :

	hranice katastru
	zastavěné území ke dni 7.6.2017
	Z zastavitelné plochy
	Z zastavitelné koridory
	P plochy přestavby
	P koridory přestavby
	R územní rezervy

stav	návrh	
		vodní toky, plochy
		kanalizace dešťová
		hlavní kanalizační sběrač FIII
		kanalizace splašková

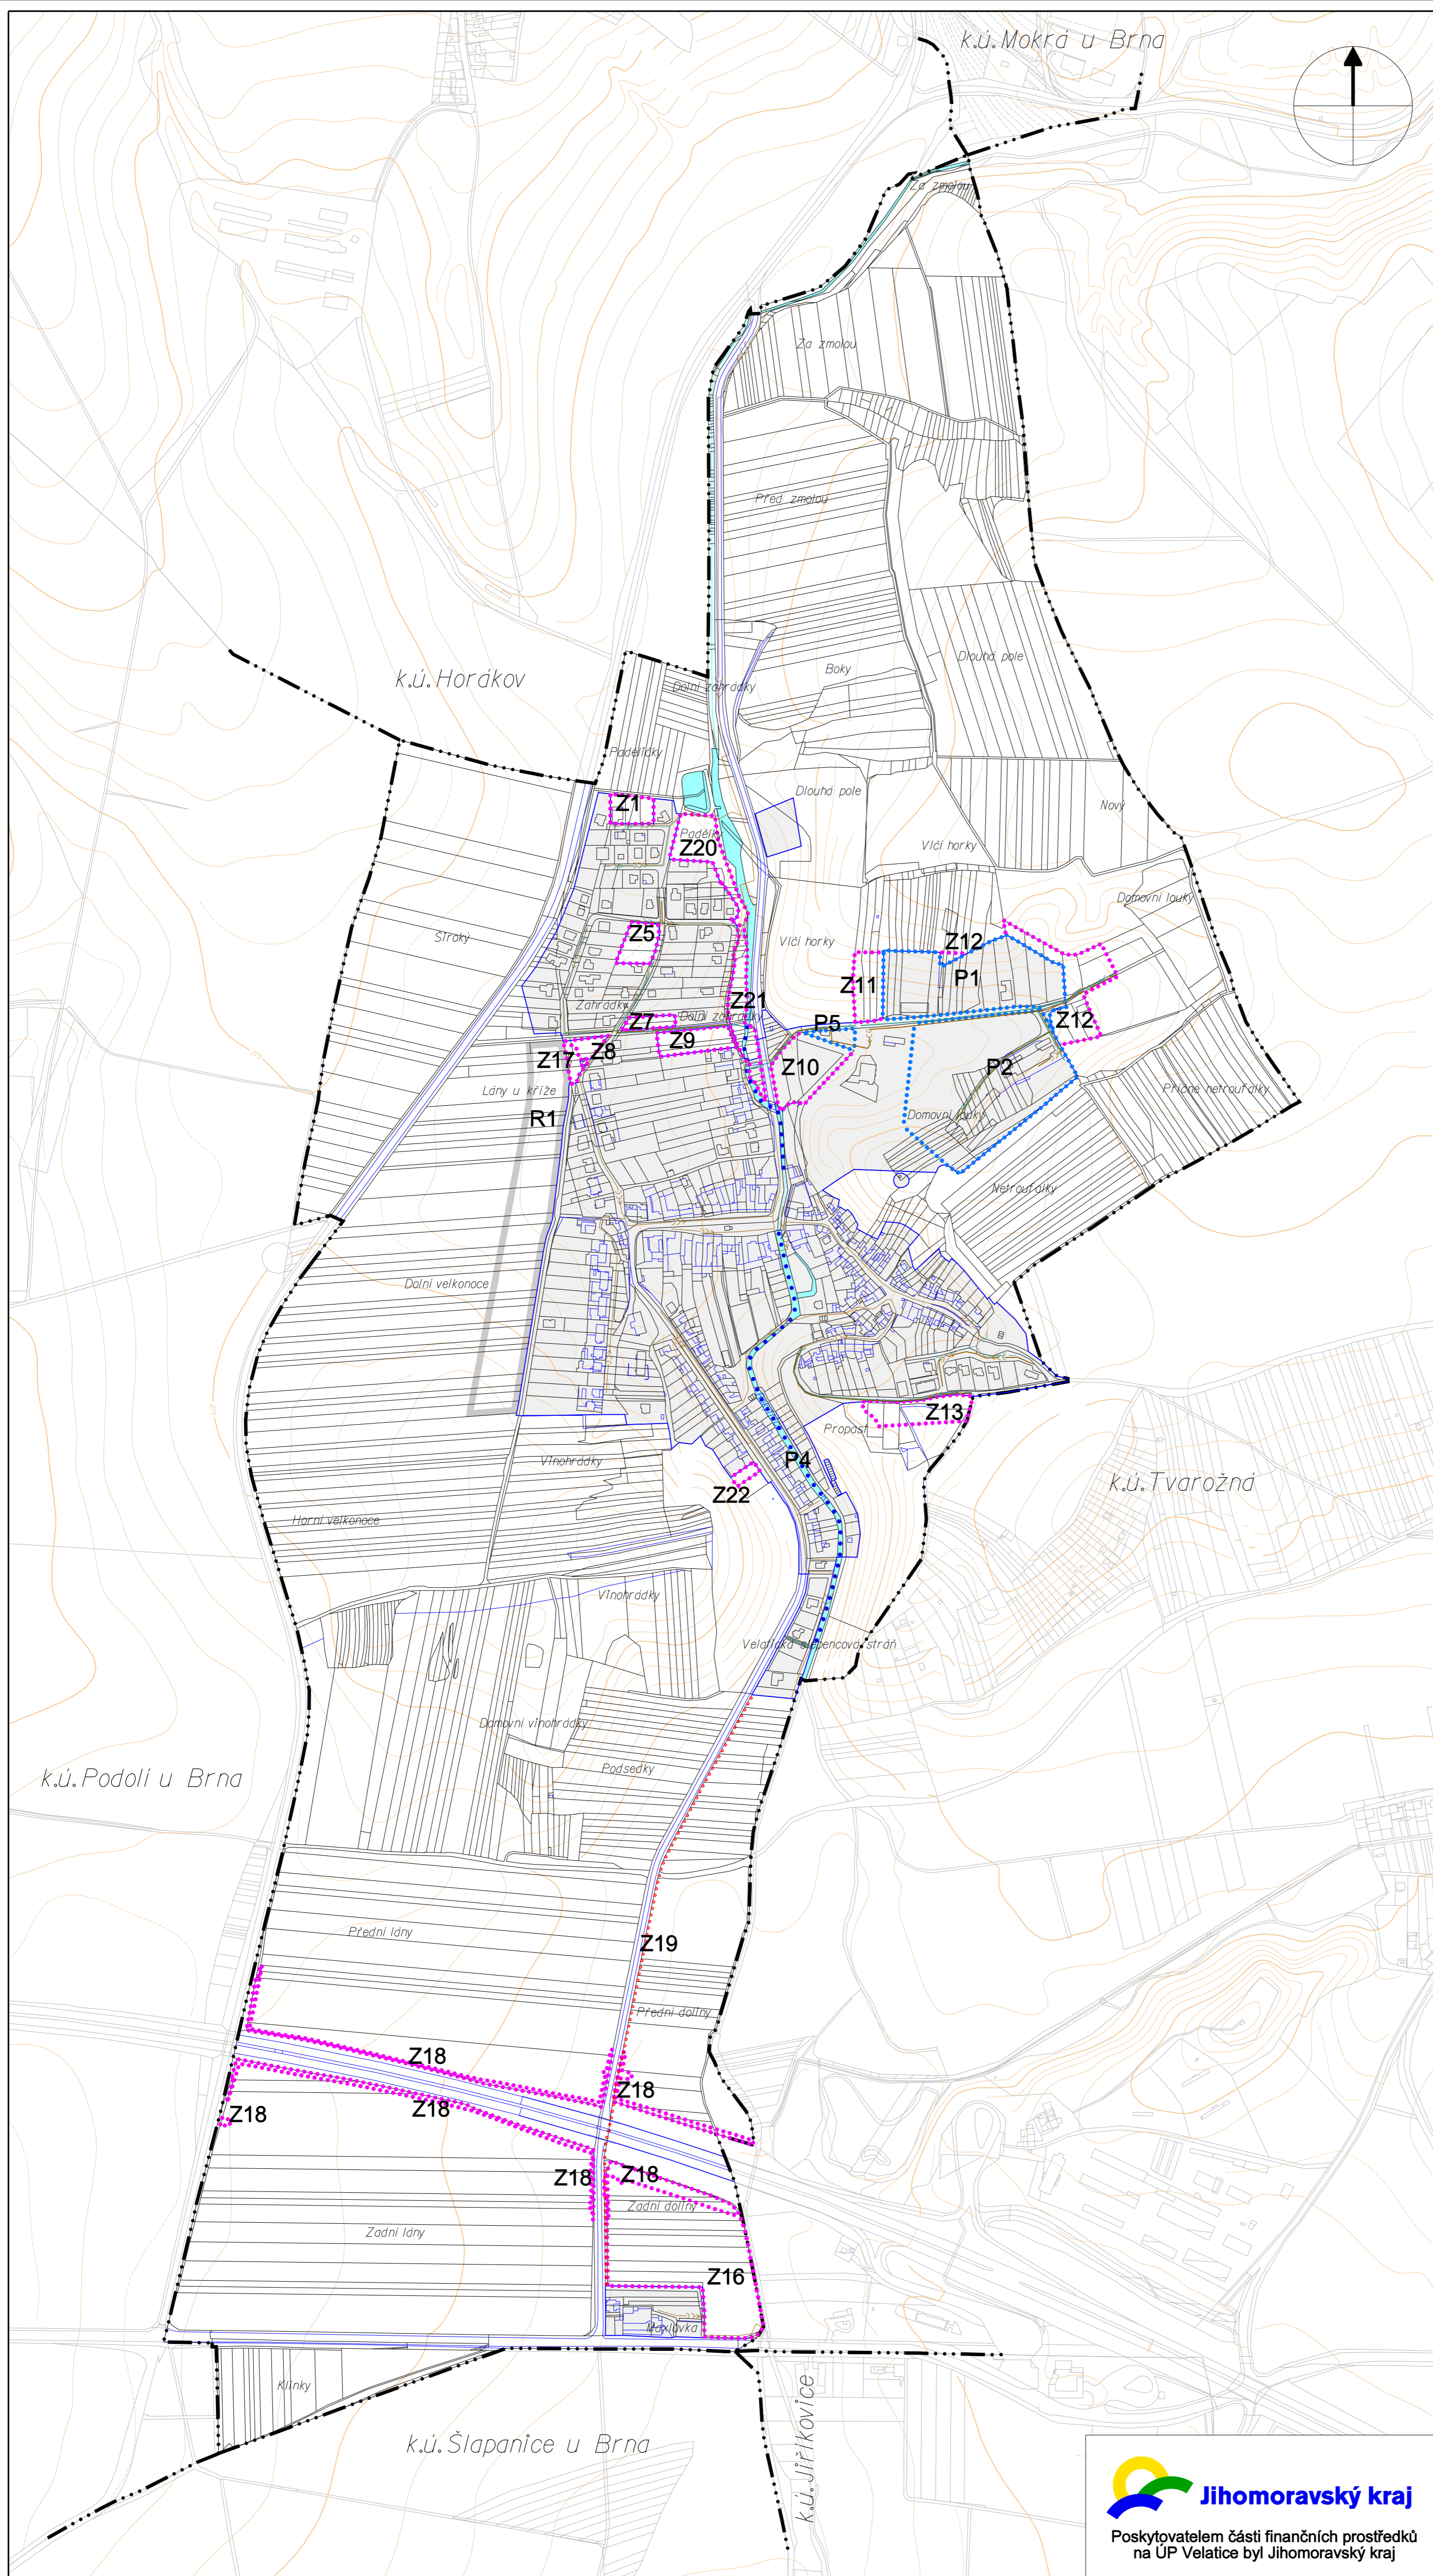

Z Á Z N A M O Ú Č I N N O S T I	
SPRÁVNÍ ORGÁN, KTERÝ ÚPLNĚ ZNĚNÍ ÚP VYDAL:	Zastupitelstvo obce Velatice
ČÍSLO JEDNACÍ:
DATUM VYDÁNÍ:
DATUM NABYTÍ ÚČINNOSTI:
POŘIZOVATEL:	úřední razítko:
Městský úřad Šlapanice odbor výstavby, oddělení územního plánování a památkové péče, úřad územního plánování	
JMÉNO A PŘÍJMENÍ: Blanka Bábíčková	
FUNKCE: vedoucí OÚPPP	podpis:

Územní plán Velatice Úplné změny ÚP po změně č.1

POŘIZOVATEL : Městský úřad Šlapanice, odbor výstavby,
oddělení územního plánování a památkové péče
ZPRACOVATEL : LÖW & spol., s.r.o., Brno
Ing.arch.Karel Bařínka
SPOLUPRÁCE : Roman Staněk - CAD
DATUM : Leden 2018
MĚŘÍTKO : 1 : 5 000



Jihomoravský kraj
Poskytovatelem částí finančních prostředků
na ÚP Velatice byl Jihomoravský kraj

B.5. - VODNÍ HOSPODÁŘSTVÍ KANALIZACE