

ÚZEMNÍ PLÁN SÍDELNÍHO ÚTVARU - BABICE NAD SVITAVOU


NÁVRH DOPRAVNÍ STRUKTURY

M 1:2000

SÍTĚ POZEMNÍCH KOMUNIKACÍ :

- ST. SIL. III. TR. - S
RESP. MK TR. - C2 (OBSLUŽNÁ SPOJOVACÍ)
POZNÁMKA: DLE ČSN 736101 A ČSN 736110 NAVRŽENY ZÁKL. KAT. S 7,5
RESP. MO 8 JAKO VÝHLEDOVÉ ŘEŠENÍ PROFILU. V ETAPĚ LZE AKCEPTOVAT
MÍSTNÍ ÚPRAVY V ŠÍŘCE VLASTNÍ VOZOVKY - JÍZDNÍ PRUH 3,0 M (BEZ ROZ-
ŠÍŘENÍ V OBLOUKU), RESP. 3,0 M MEZI OBRUBNÍKY - VIZ. PRŮV. ZPRÁVA
- MK FUNKČ. TR. - C3, ZÁKL. KAT. MO 8, UPRAVENÁ MO7, MOK 7,5 (OBSLUŽNÉ
PŘÍSTUPOVÉ), MOK 4
- MK FUNKČ. TR. - D1 (ZKLIDNĚNÉ KOM.), D1 5,50+1,0, D1 4,75+1,0
D2 (CYKLISTICKÉ)
D3 (PRO PĚŠÍ), PARK. CESTY - CHODNÍKY
- ÚČELOVÉ A ZEMĚDĚLSKÉ KOM., RESP. TURIST. CESTY, P4, P6 (D2, D3)
- FUNKČ. TR., ZÁKL. KATEGORIE A NAVRHOVÁ RYCHLOST KOMUNIKACE
/ ZNAČENÍ /
- SIL. OCHRANNÉ PÁSMO V EXTRAVILÁNU OCHRANNÉ PÁSMO SILNIC III. TR. JE 20M
ROZHLEDOVÝ TROJÚHELNÍK
BODOVÁ ZÁVADA - ZÚJENÍ KOMUNIKACE, PROFILU
- DOPRAVNÍ ZAŘÍZENÍ (TOČNA AUTOBUSŮ SE ZAŘÍZENÍM PRO ŘIDIČE - VÝHLED)
- P9, PG3, G3 PARKOVIŠTĚ, PARK. GARÁŽ A GARÁŽE RESP. JEJICH KAPACITA
AUTOBUSOVÁ ZASTÁVKA VEŘEJNÉ DOPRAVY - ETAPA A PŘÍP. VÝHLED
- PROFIL ZJIŠTOVÁNÉ HLADINY HLUK. ZATÍŽENÍ Z MOTORISTICK. PROVOZU
- SMĚRY TRAS POZEM. KOMUNIKACÍ, OBSLUHY NOVÝCH FUNKČNÍCH
PLOCH A PŘÍJEZDY K OBJEKTU
- IZOFONA 40dB(A) PRO NOC, IZOFONA 50 dB(A) PRO DEN
ÚZEMÍ S PŘEKROČENOU HLADINOU HLUKU
- TRADIČNÍ SPOJENÍ SÍDLA S KRAJINOU
- VÝZNAMNÉ POHLEDY

1. KOSTEL, 2. OBECNÍ ÚŘAD, 3. SOKOL, 4. MATEŘSKÁ ŠKOLA, 5. ZÁKLADNÍ ŠKOLA
6. PRODEJNA, 7. TELEFONNÍ ÚSTŘEDNA, 8. HOSPODA, 9. PRODEJNA, 10. POŽÁRNÍ
ZBROJNICE, 11. HRISTĚ, SATNY, 12. POŠTA, 13. ZEMĚDĚLSKÉ DRUŽSTVO, 14.
SPORTOVIŠTĚ, 15. POMNÍK RUDOARMĚJCŮ, 16. BÝVALÁ JEDNOTA, 17. ZDRAVOTNÍ
STŘEDISKO, 18. POMNÍK PADLÝCH, 19. POMNÍK JOSEFA HYBEŠE, 20. VODOJEM
21. HÁJENKA, 22. POMNÍK DR. M. TYRŠE, 23. KLUB DUCHODCŮ, 24. VODÁRNA, 25.
FIRMA MONT, 26. ŘÍZENÁ SKLÁDKA

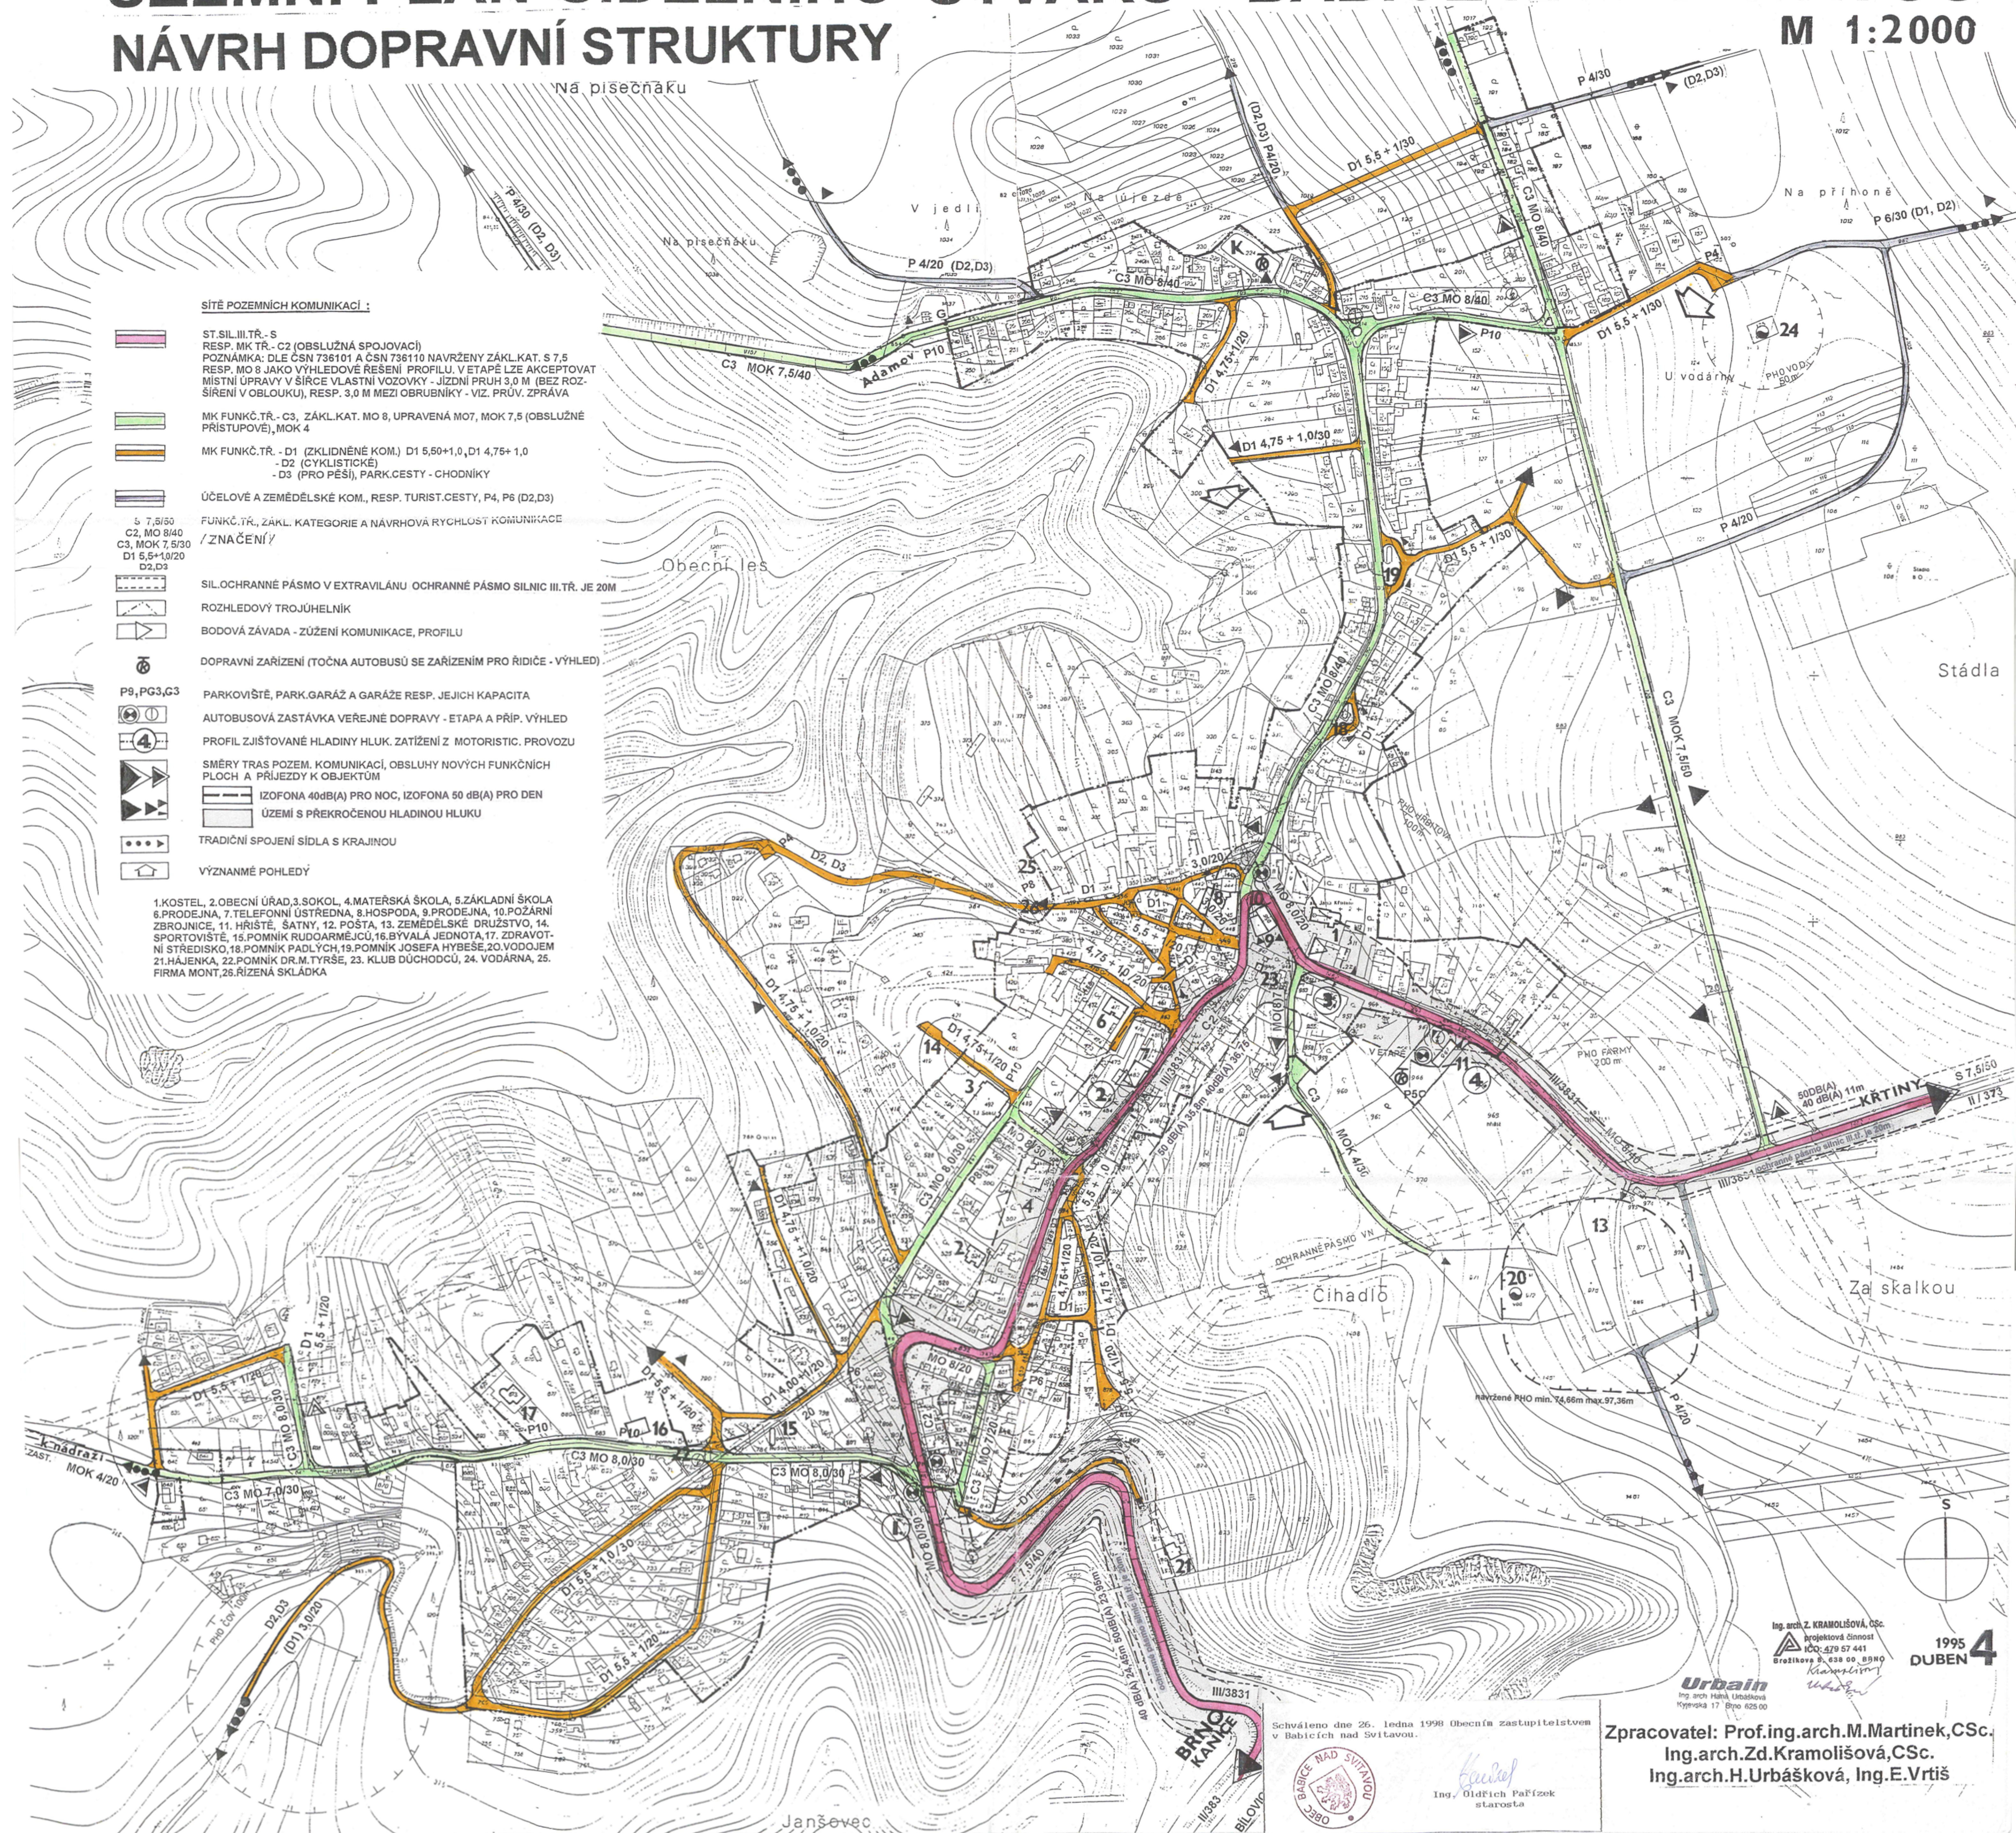

Ing. arch. Z. KRAMOLIŠOVÁ, CSc.
projektová činnost
IČO: 479 57 441
Břežkovská 8, 638 00, BRNO
Kramolišová
Urban
Ing. arch. Hana Urbášková
Krymská 17, Brno 625 00

1995
DUBEN 4

Schváleno dne 26. ledna 1998 Obecním zastupitelstvem
v Babicích nad Svitavou.



Ing. Oldřich Pařízek
starosta

Zpracovatel: Prof. ing. arch. M. Martinek, CSc.
Ing. arch. Z. Kramolišová, CSc.
Ing. arch. H. Urbášková, Ing. E. Vrtiš