
ÚZEMNÍ PLÁN SÍDELNÍHO ÚTVARU BABICE NAD SVITAVOU

M 1 : 2000

Zpracovatel: Prof.ing.arch.M.Martinek,CSc.
Ing.arch.Zd.Kramolišová,CSc.
Ing.arch.H.Urbášková

ZÁSOBOVÁNÍ VODOU

NÁVRH

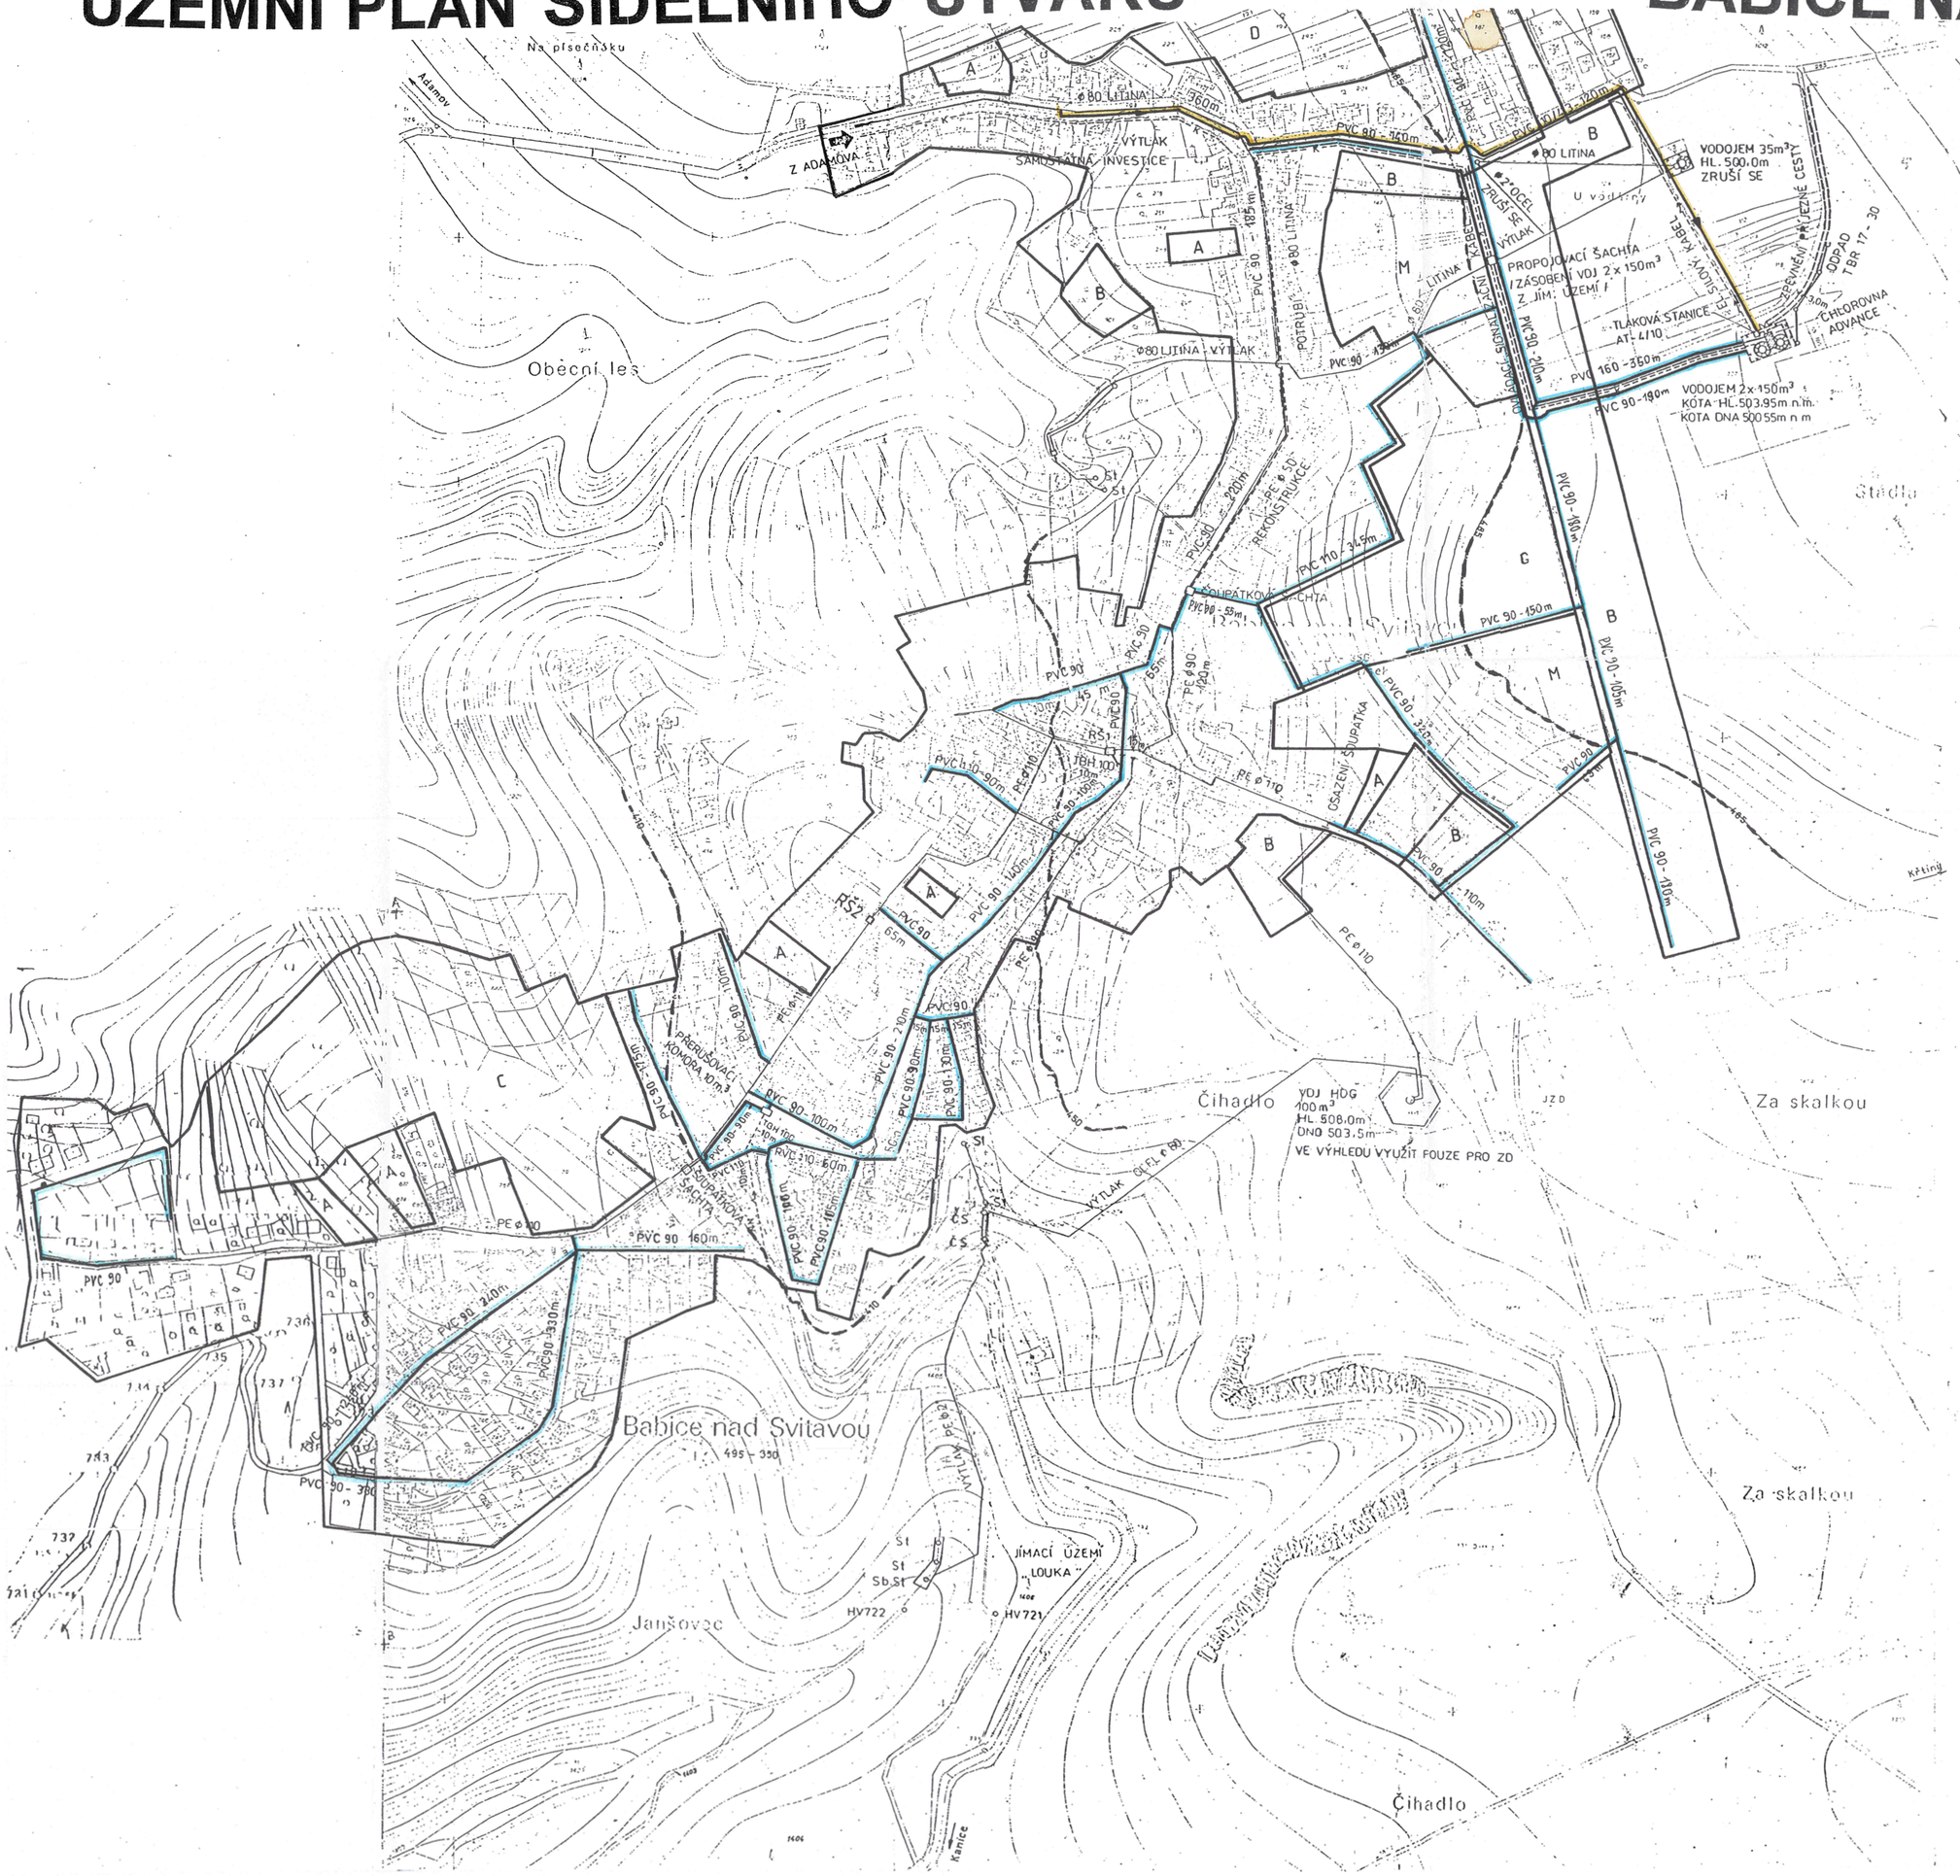

LEGENDA

- STÁVAJÍCÍ POTRUBÍ
- VYJÍMKA POTRUBÍ
- NAVRŽENÝ VODOVOD
- VÝTLAK
- RŠ REDUKČNÍ ŠACHTA
- k SIGNALIZAČNÍ KABEL
- PŘÍPOJKA ELEKTŘINY
- 485 HRANICE TLAKOVÝCH PÁSEM
- HRANICE VÝHLEDOVÉ ZÁSTAVBY
- A PROLUKY V INTRAVILÁNU VHODNÉ PRO DOSTAVBU RD
- B ÚZEMÍ MIMO INTRAVILÁN VHODNÉ PRO DOSTAVBU RD
- C LOKALITA VHODNÁ PRO SOUSTŘEDĚNOU PŘÍMĚSTSKOU VÝSTAVBU RD
- D DLOUHODOBÁ ÚZEMNÍ REZERVA PRO PRO OBYTNOU ZÁSTAVBU RD
- G REZERVA PRO BYDLENÍ SE SOUKROMÝM ZEMĚDĚLSKÝM HOSPODAŘENÍM
- M ÚZEMÍ VHODNÉ PRO SMÍŠENOU FUNKCI BYDLENÍ A ŘEMESLNÝCH PROVOZOVEI

PODĚBRADSKÉ MODVÁSPOLEČNOST.cz
divize technická
Soběšická 156, 638 01 Brno

Zodpov. proj.	Vypracoval	Kreslil	Hl. inž. proj.	
ing. Zeiner	ing. Zeiner	Nováková	ing. Zeiner	
Investor	Obecní úřad, 679 04 Babice nad Svitavou			

BABICE NAD SVITAVOU
zásobení vodou
horních tlakových pásem

Situace hydrotechnická

Formát	45 R 4
Datum	pro.97
Účel	TES
Zak. čís.	3790
Měřítko	Čís. příl.
1:2000	B 2

7a