


JIŘÍKOVICE

ÚZEMNÍ PLÁN OBCE
1 : 5 000

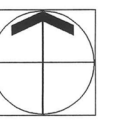

stav	návrh	směry rozvoje, úz. ochrana
BC	BC	→
BV	BV	→
OV	OV	→
	SO SV	→
VD	VD	→
VZ		→
RS	RS	→
T		→
DA	DA	→
DZ		→
ZV	ZV	→
ZK ZR	ZK ZR	→
PO		→
PL		→
PZ	PZ	→
H	H	→

FUNKČNÍ REGULACE

- plochy čistého bydlení
- plochy bydlení venkovského typu
- plochy občanské vybavenosti
- plochy smíšené s OV a plochy smíšené s VD
- plochy drobné výroby a skladování
- plochy zemědělské výroby
- plochy hromadné rekreace, hřiště a sportoviště
- plochy technického vybavení
- plochy dopravy automobilové
- plocha železnice
- veřejná zeleň
- krajinná zeleň, rekreační zeleň
- orná půda
- louky, pastviny
- zahrady, sady
- vodní plochy a toky
- zaklenutý vodní tok
- dálnice D1, rychlostní komunikace
- silnice II.třídy
- silnice III.třídy
- komunikace místní
- komunikace účelové
- cyklistické trasy a stezky
- hlavní pěší trasy
- vysokeychlostní trať

LIMITY VYUŽITÍ ÚZEMÍ

	památkové chráněné objekty
	zavlažované pozemky
	odvodňované pozemky
	provozní pásmo údržby vodního toku
	významný krajinný prvek
	lokální biocentrum
	lokální biokoridor
	PHO zemědělské farmy
	ochranné pásmo silnic
	hlukové pásmo silnic
	rozhledová pole křížovatek
	OP železnice
	hlukové pásmo letiště Brno-Tuřany 85 dB(A)
	vzletový kužel letiště
	OP vodorovné roviny letiště
	OP leteckého radiového zabezpečovacího zařízení
	ochranné pásmo VVN a VN
	dálkový optický kabel
	radioreléová trasa
	památková zóna Bojiště bitvy u Slavkova - celé k.ú.
	území archeologického zájmu - celé katastrální území

PROSTOROVÉ REGULACE

- lokality doporučené k řešení podrobnější dokumentací
- drobná sakrální stavba s úpravou okolí, pomníky
- kaple - prostorová dominanta
- specifické regulace ve funkčních plochách (OV/a, SO/a, PZ/a)


ETAPIZACE VÝSTAVBY

hranice a pořadí etap výstavby

	hranice katastru
	hranice okresu
	hranice současně zastavěného území
	hranice zastavitelného území

SCHVALOVACÍ DOLOŽKA

Schvalovací orgán : Zastupitelstvo obce Jiřkovice	Razítko :	Pořizovatel : Obec Jiřkovice	Razítko :
Číslo jednací : Datum schválení :		Podpis : Jméno a příjmení : Josef Paušik Funkce : starosta obce	
Podpis : Jméno a příjmení : Josef Paušik Funkce : starosta obce		Podpis : Jméno a příjmení : Josef Paušik Funkce : starosta obce	
Nadřízený orgán územního plánování : Krajský úřad Jihomoravského kraje, odbor ÚP a stavebního řádu Datum a číslo jednací stanoviska k ÚPD :			

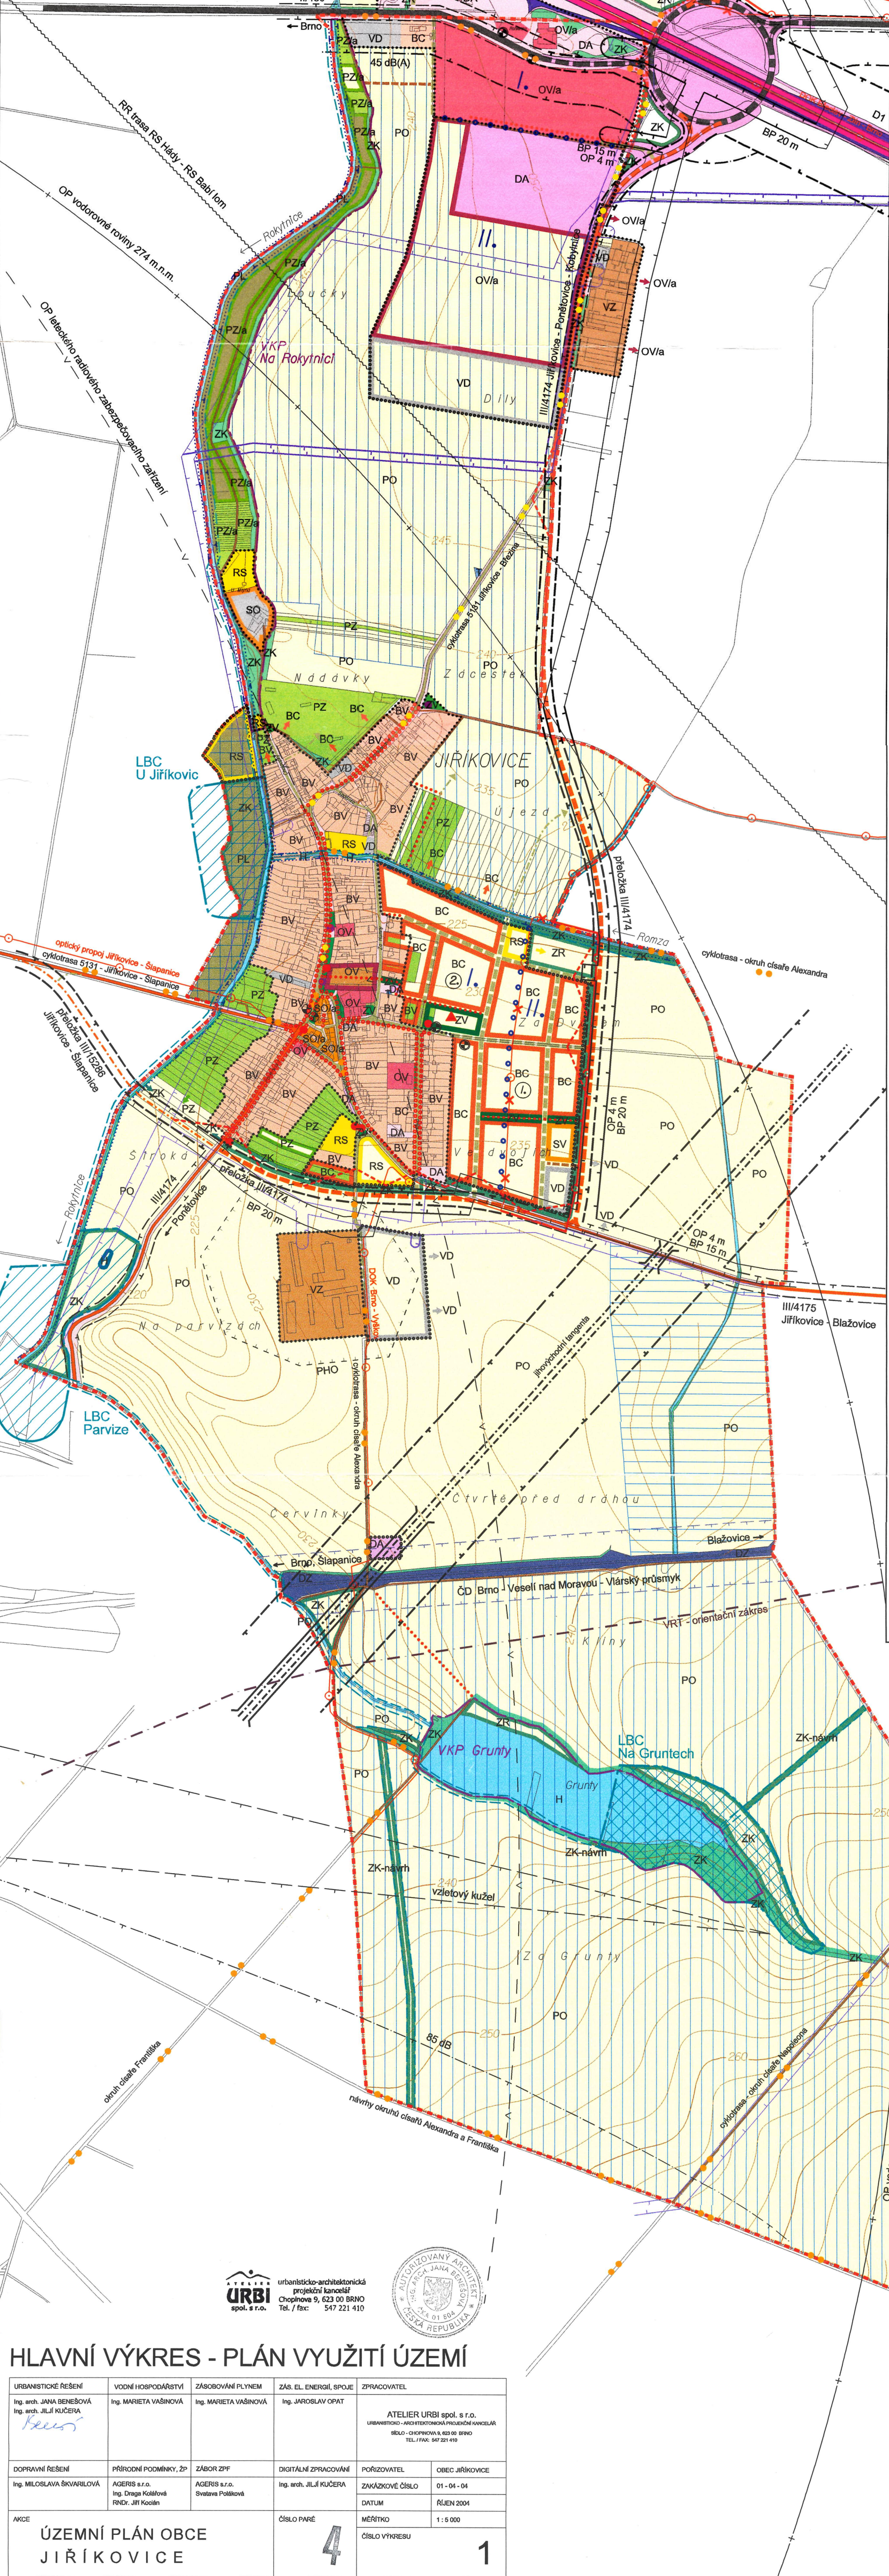

HLAVNÍ VÝKRES - PLÁN VYUŽITÍ ÚZEMÍ

URBANISTICKÉ ŘEŠENÍ Ing. arch. JANA BENEŠOVÁ Ing. arch. JIŘÍ KUČERA	VODŇNÍ HOSPODÁŘSTVÍ Ing. MARIETA VAŠINOVÁ	ZÁSROVÁNÍ PLYNEM Ing. MARIETA VAŠINOVÁ	ZÁS. EL. ENERGIÍ, SPOJE Ing. JAROSLAV OPAT	ZPRACOVATEL ATELIER URBI spol. s r.o. URBANISTICKO-ARCHITECTONICKÁ PRACOVNA SEDL - CHOPKOVA, 623 00 BRNO TEL./FAX: 547 221 410
DOPRAVNÍ ŘEŠENÍ Ing. MILOSLAVA ŠKVARLOVÁ	PŘÍRODNÍ PODMÍNKY, ŽP AGERIS s.r.o. Ing. Draga Kalčíková RNDr. Jiří Kocín	ZÁBOR ZPF AGERIS s.r.o. Svatava Polkové	DIGITÁLNÍ ZPRACOVÁNÍ Ing. arch. JIŘÍ KUČERA	POŘIZOVATEL OBEC JIŘÍKOVICE ZNAČKOVÉ ČÍSLO 01-04-04 DATUM ŘÍJEN 2004 MĚŘÍTKO 1:5 000 ČÍSLO VÝKRESU 1
AKCE ÚZEMNÍ PLÁN OBCE JIŘÍKOVICE				ČÍSLO PARE 4