


ŽELEŠICE


ÚZEMNÍ PLÁN OBCE

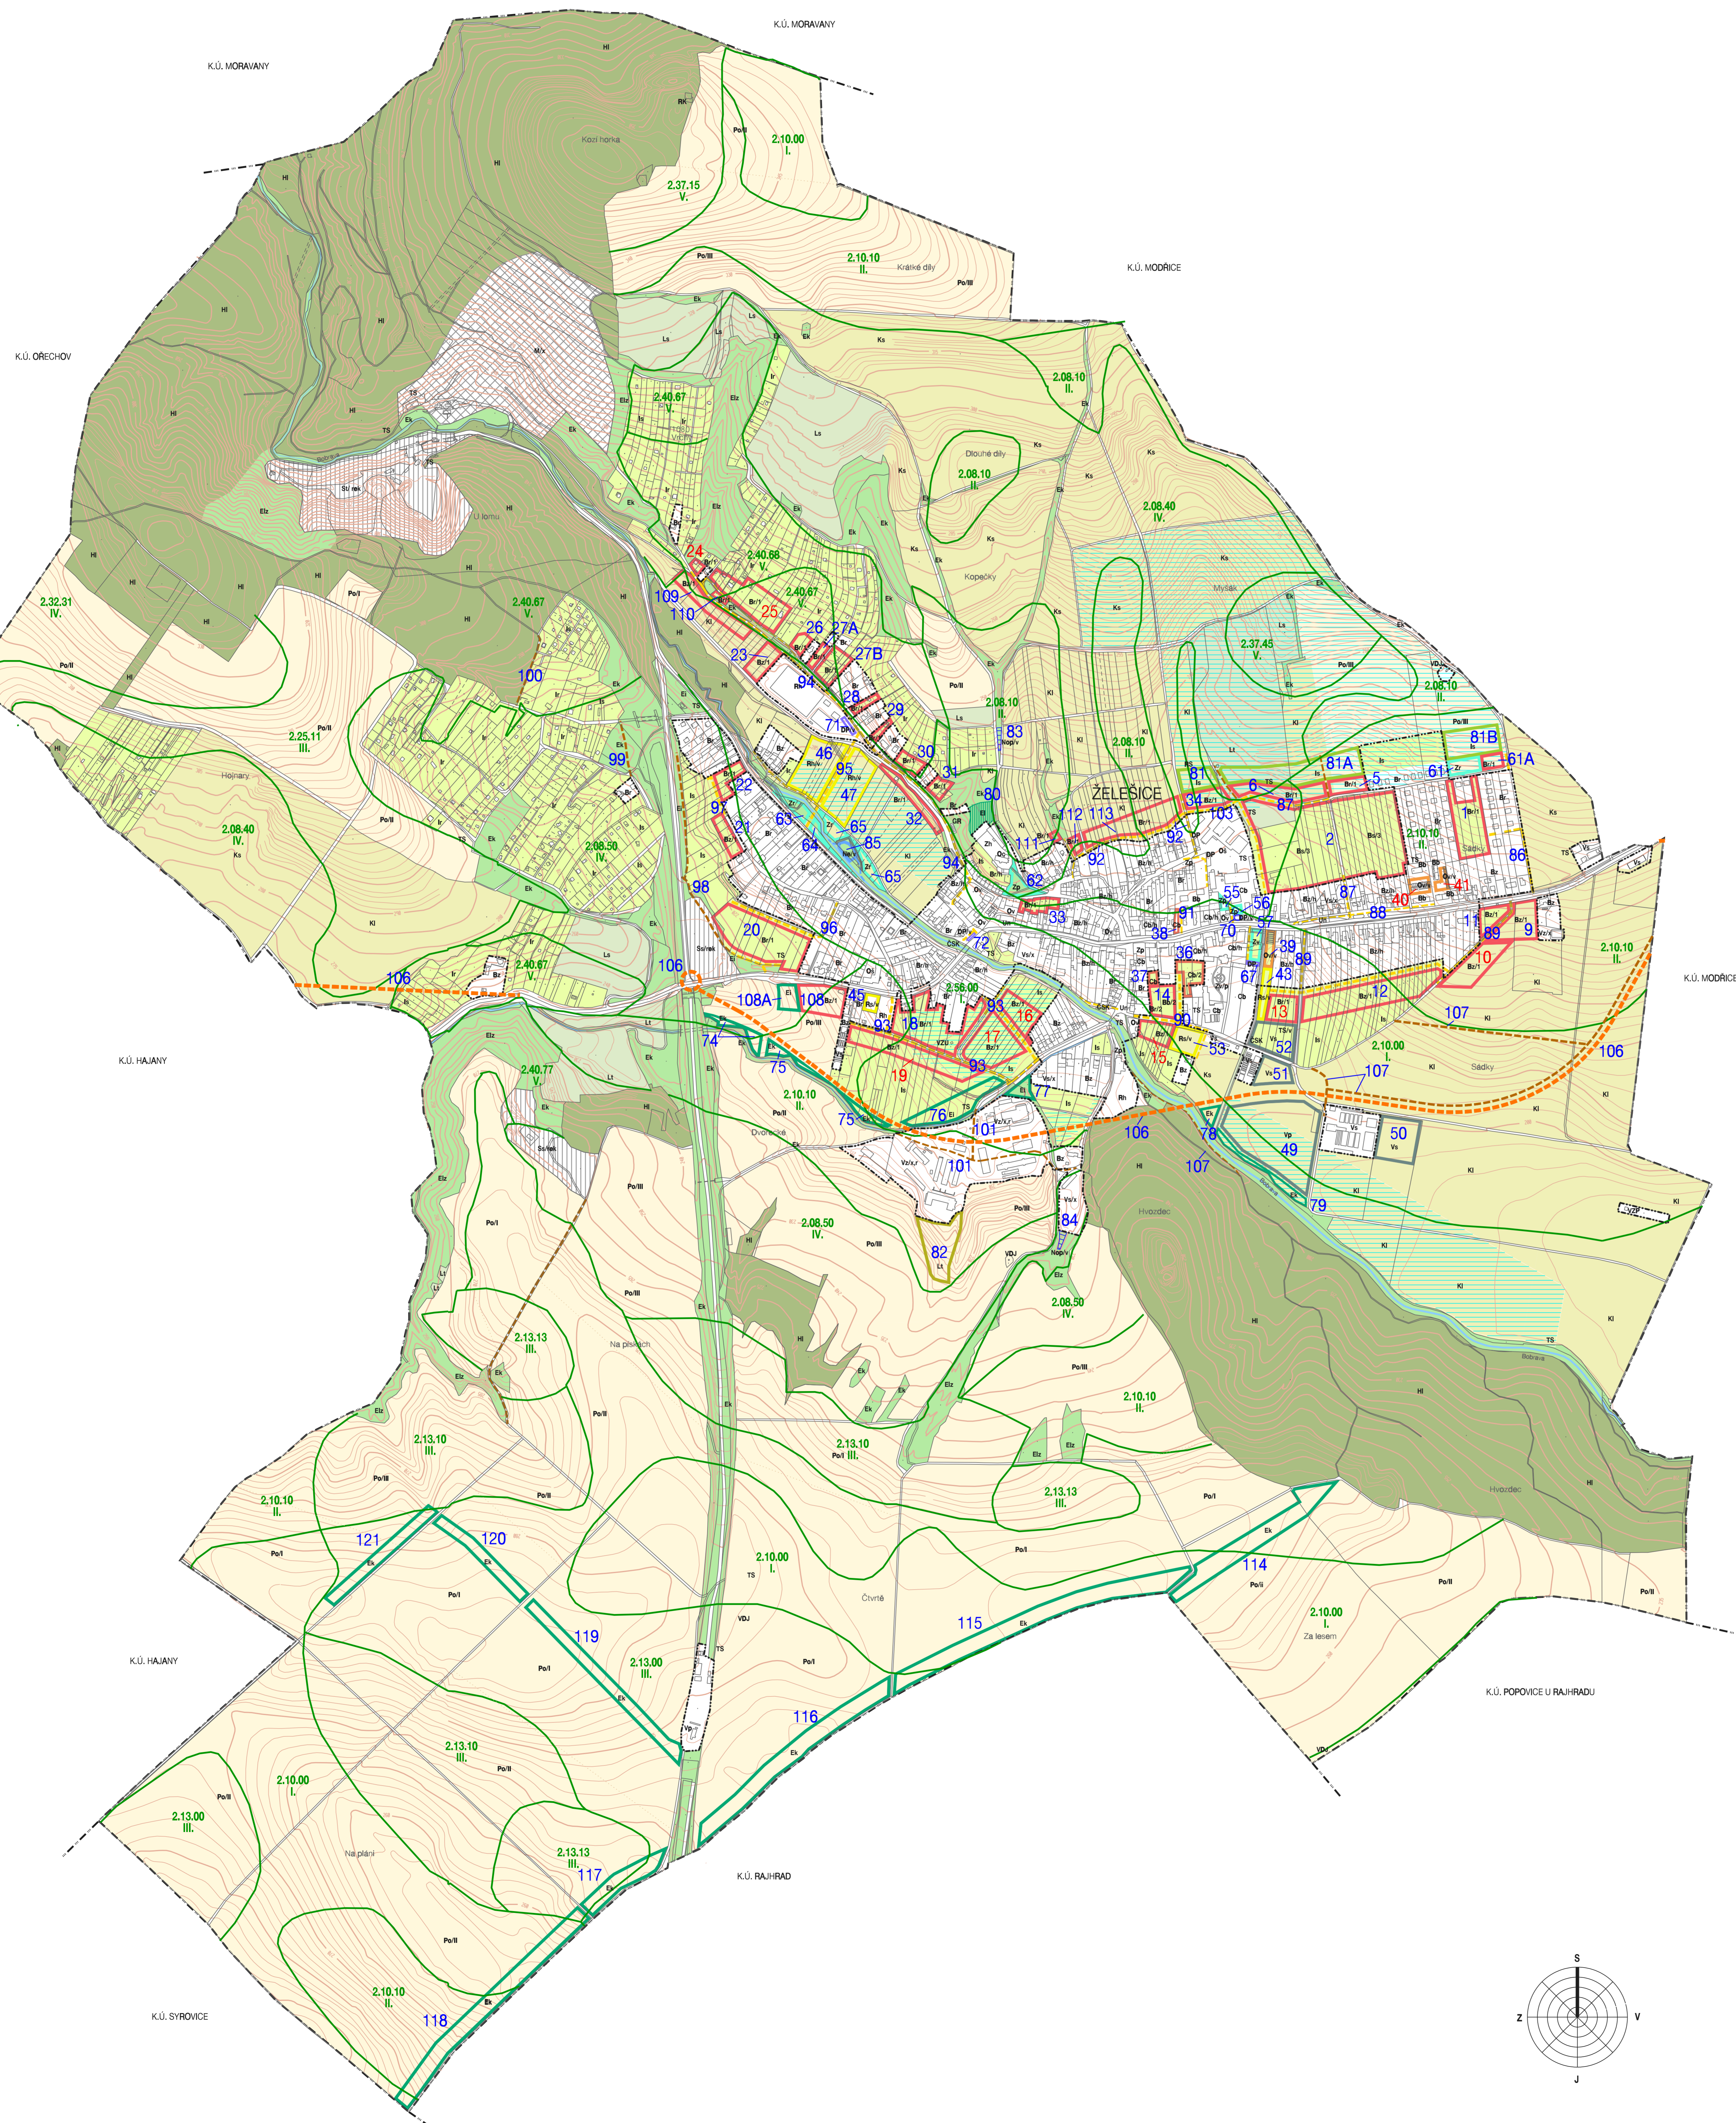

LEGENDA:

stav	název
---	hranice katastrálního území
---	hranice současně zastavěného území
3.10.10	číslo lokality zboru ZPF a PUPFL - I./II. etapa
II.	boritované půdně ekologické jednotky
[Red box]	třída ochrany ZPF
[Red box]	lokality pro smíšenou zónu centra obce
[Red box]	lokality pro bydlení
[Yellow box]	lokality pro občanské vybavení
[Yellow box]	lokality pro sport
[Green box]	lokality pro výrobní aktivity
[Orange dashed line]	lokality pro dopravu liniové - silnice II. třídy
[Orange dashed line]	lokality pro dopravu liniové - občasná komunikace
[Orange dashed line]	lokality pro dopravu liniové - účelové komunikace
[Blue box]	lokality pro dopravu - parkoviště
[Blue box]	lokality povrchové těžby
[Green box]	nestabilizované plochy
[Green box]	veřejná zeleň
[Green box]	sady, zahrady
[Blue box]	vodní toky a plochy
[Blue box]	nádrž ochranná - poldr
[Green box]	orná půda
[Green box]	travní porosty intenzivně využívané
[Green box]	travní porosty extenzivní
[Green box]	lesy hospodářské
[Green box]	lesopark
[Green box]	krajinná zeleň
[Green box]	odvodnění

Cb	plochy centra obce smíšené - bydlení, občanské vybavení, komerční aktivity
Bz	individuální bydlení v rodinných domech se zahradami
Bz	individuální bydlení venkovského charakteru - smíšená zóna
Bb	kollektivní bydlení v bytových domech
Oc	církevní zařízení
Oe	školská zařízení
Ov	viacúčelové zařízení občanského vybavení
Rh	sportovní, rekreační a vícesúčelové areály
Rr	hříšné a rekreační plochy pro obyvatele a pro školství
Vp	průmyslová výroba
Vz	zemědělská výroba
Vs	výrobní služby, sklady, zahradnická a šlechtická stanice
Zh	zeleň hřbitovů a pamětních míst
Zp	parky a veřejná zeleň dopravní
Zr	veřejná zeleň se sportovním a rekreačním využitím
Zv	parková zeleň v areálech smíšené zóny centra
Un	náměstí, uliční prostory a parky prostranství včetně dopravní zeleň, chodníků a menších parkovišť
Ir	individuální rekreace - chatové a zahradkářské osady
Is	sady, zahrady, zahrádky
Na	nádrž ekologická, retenční
Nop	nádrž ochranná - poldr
Po	orná půda
Ks	intenzivní sady
Kl	dřevinná porosty, louky, sady, zahrádky
Hi	lesy hospodářské
Elz	lesy zvláštního určení
Ek	krajinná zeleň (dřeviny rostoucí mimo les)
Ei	krajinná zeleň s převládající zeleňskou funkcí
Ei	lesopark
Lt	trvalé travní porosty - extenzivní luční porosty a pastviny
Ls	extenzivní sady s charakterem krajinné zeleně
M	plochy pro povrchovou těžbu
St	plochy bytové těžby
Sp	plochy depozitních skládek
DP	dopravní plochy - parkoviště
GR	radové garáže
CSK	čerpadlo stanic odpadních vod
VZP	vodní zdroj
VZU	vodní zdroj pitné vody
VDU	vododjem
RS	regulační stanice plynu
TS	trátopisnice
RK	radiokomunikační zařízení

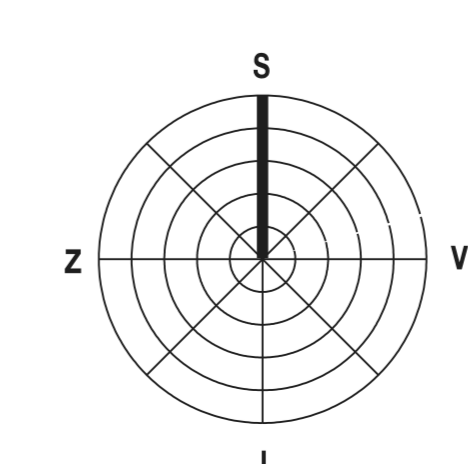

ZÁBOR ZPF A PUPFL ETAPIZACE VÝSTAVBY

ZAKÁZKOVÉ ČÍSLO : 21 - 03 - 764



MĚŘÍTKO 1 : 5 000
ZHOTOVITEL : URBANISTICKÉ STŘEDISKO BRNO, SPOL. S R. O.
PROJEKTANTI : ING. ARCH. V. KLAJMON, ING. ARCH. N. ZOUNKOVÁ,
ING. B. JEŽKOVÁ, ING. P. VESELÝ, MGR. M. NOVOTNÝ

POŘIZOVATEL : OBECNÍ ÚŘAD ŽELEŠICE

DATUM : PROSINEC 2004