
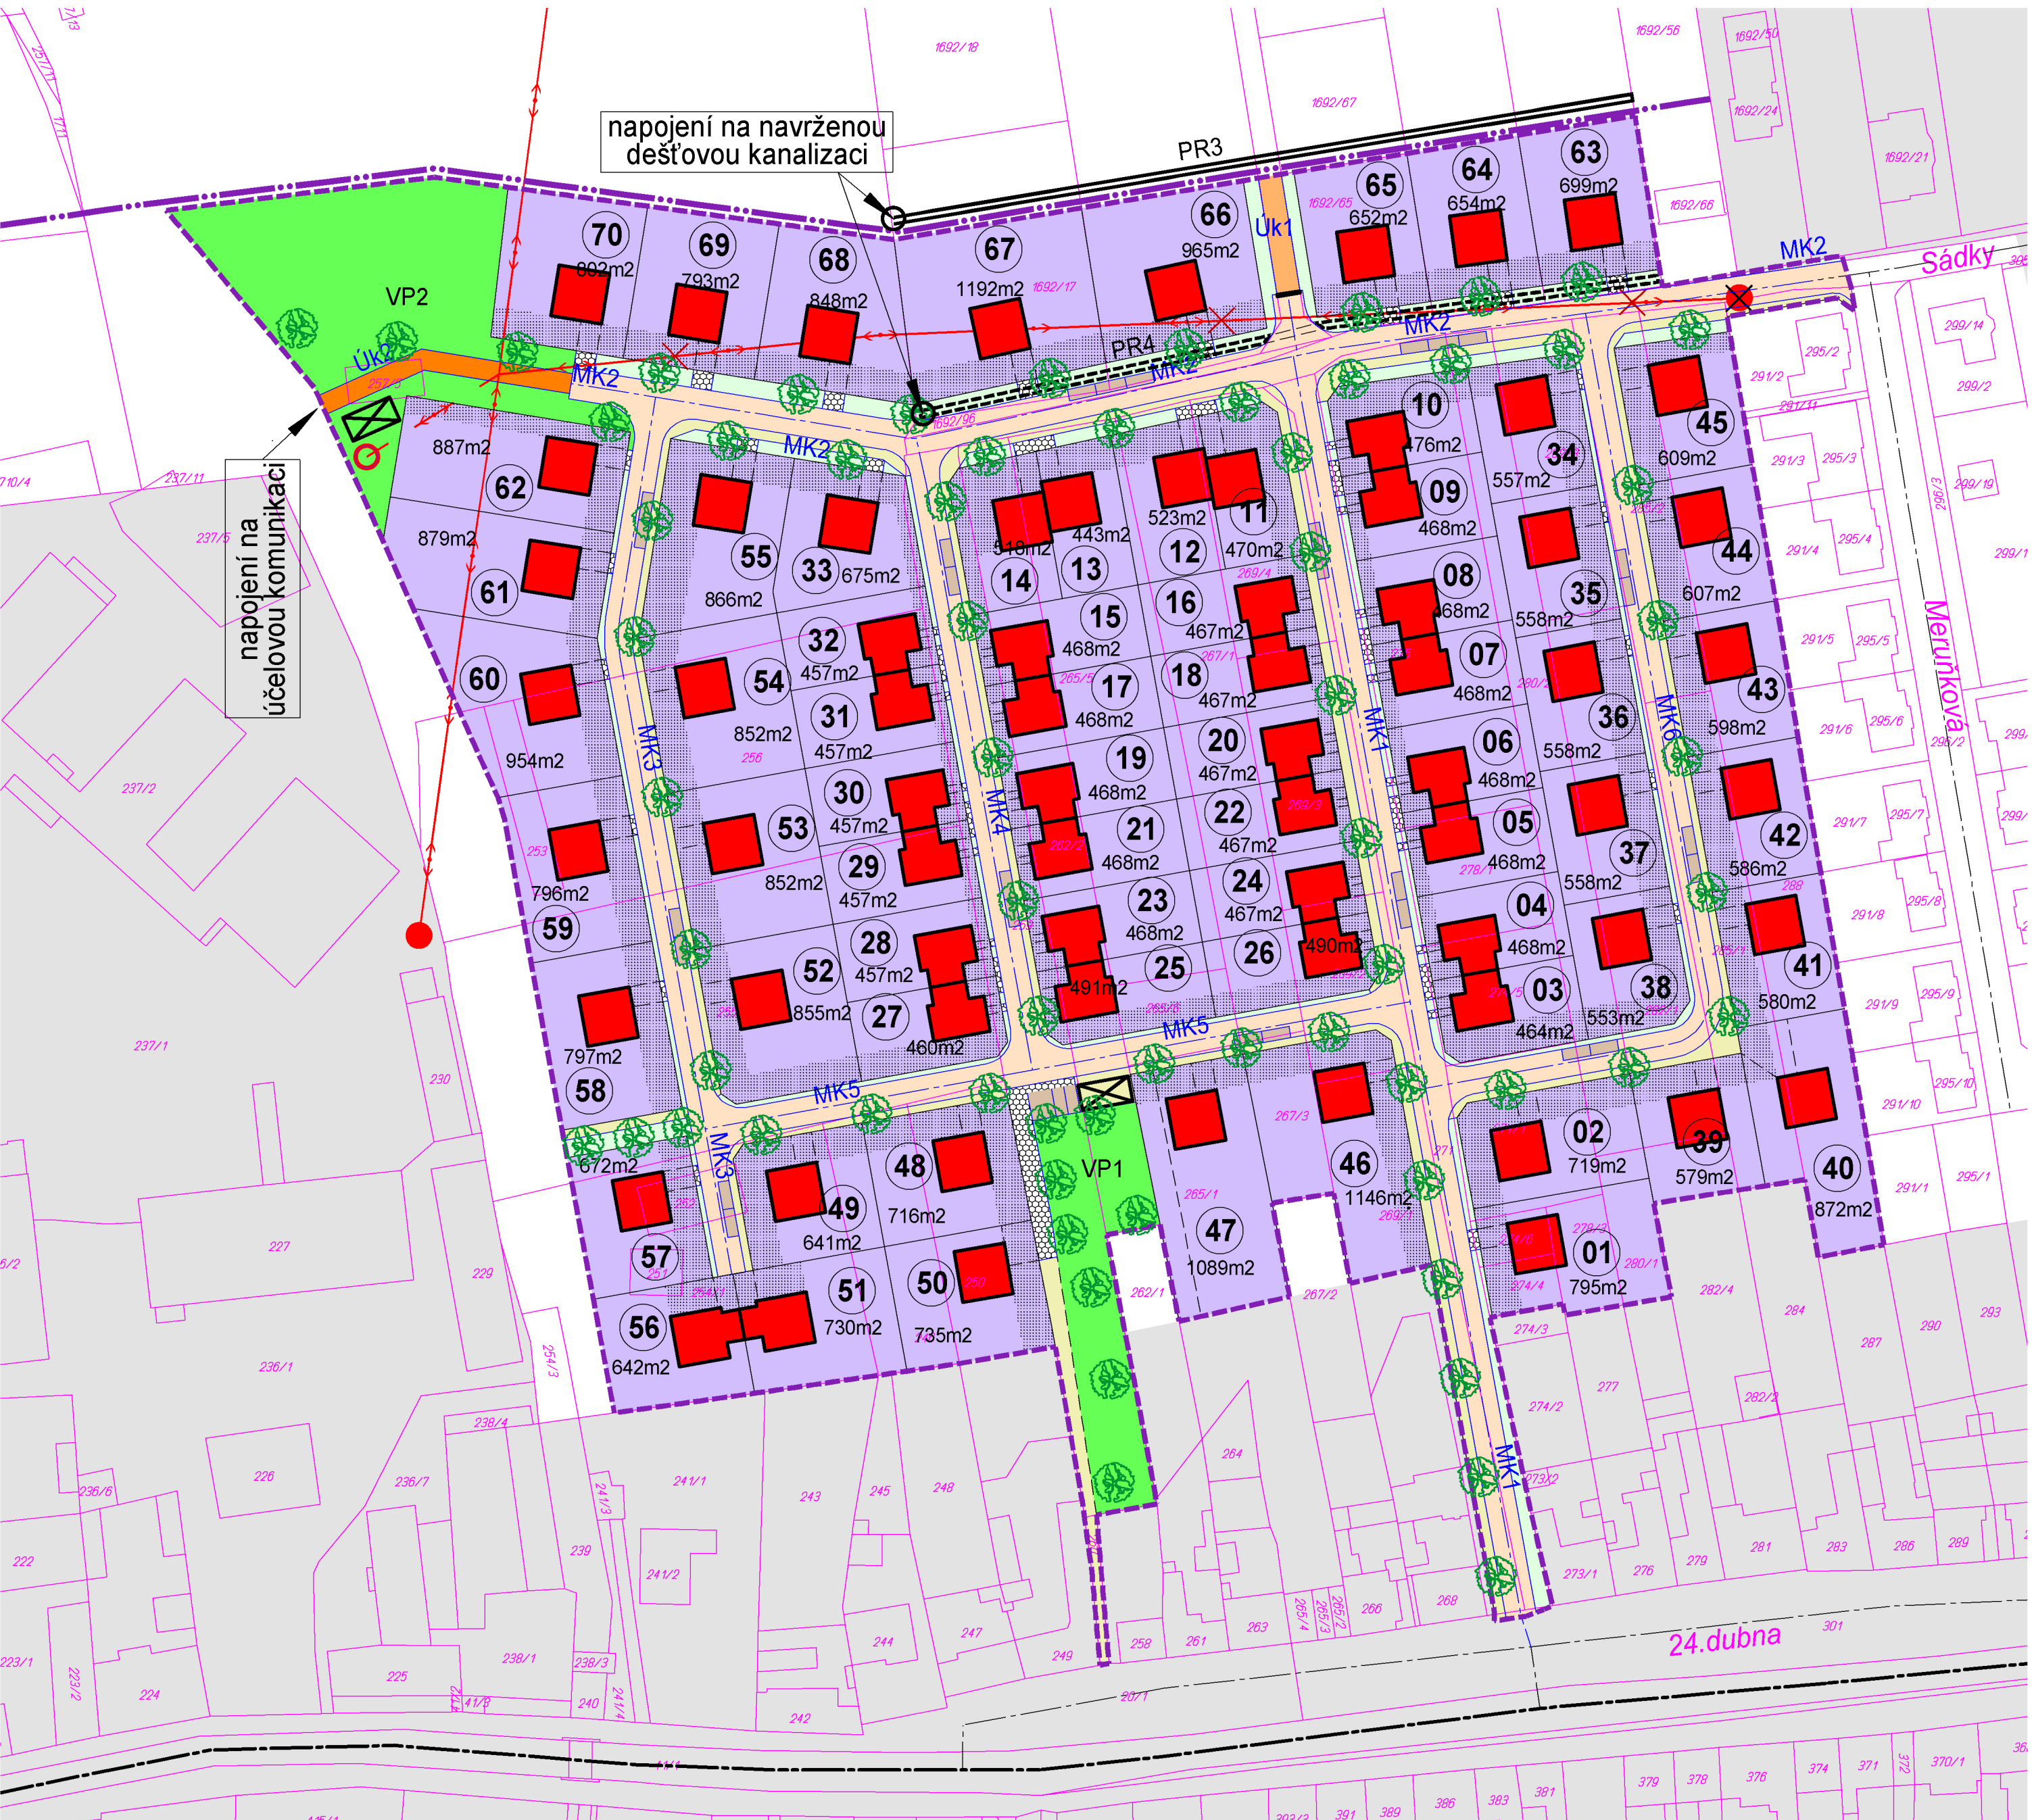


ŽELEŠICE

ÚZEMNÍ STUDIE "SÁDKY II"

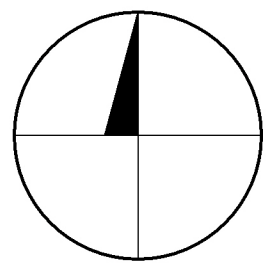

LEGENDA

stav	návrh	
		zastavěné území dle ÚPO
		hranice zastavitelného území dle ÚPO
		hranice řešeného území
		parcelace dle pozemkového katastru
		návrh nových hranic pozemků
	01	označení pozemků
		zástavba rodinnými domy
		příjezdová a přístupová komunikace (481 m2)
		veřejné prostranství - sídelní zeleň,... (3 491 m2)
		zatravnění (2 106 m2)
		soliterní zeleň
		zahrada / předzahrádka včetně příjezdu a přístupu k RD
		silnice II/152
		místní komunikace - funkční skupina D1 (dopravně zklidněná)
		vyznačené parkovací stání

stav	návrh	
		účelové komunikace
		komunikace pro pěší
		nadzemní vedení VN
		nadzemní vedení VN ke zrušení
		trafostanice
		trafostanice ke zrušení
		odvodňovací příkop / dočasný prostor pro umístění kontejnerů na separovaný odpad

HLAVNÍ VÝKRES - URBANISTICKÉ ŘEŠENÍ

1:1000

pořizovatel : OÚ Zelešice	zhotovitel : ING. ARCH. STANISLAV SVOBODA SVOBODA P R O J E K T Y Letovice, Alšova 4, tel. 516 475 466, e-mail: asp@iol.cz	2
investor : Obec Zelešice	vypracoval : Ing. arch. Stanislav Svoboda autORIZOVANÝ ARCHITEKT ČKA 01 224	
zakázka číslo : 03/2017	datum zpracování : září 2017	paré :