
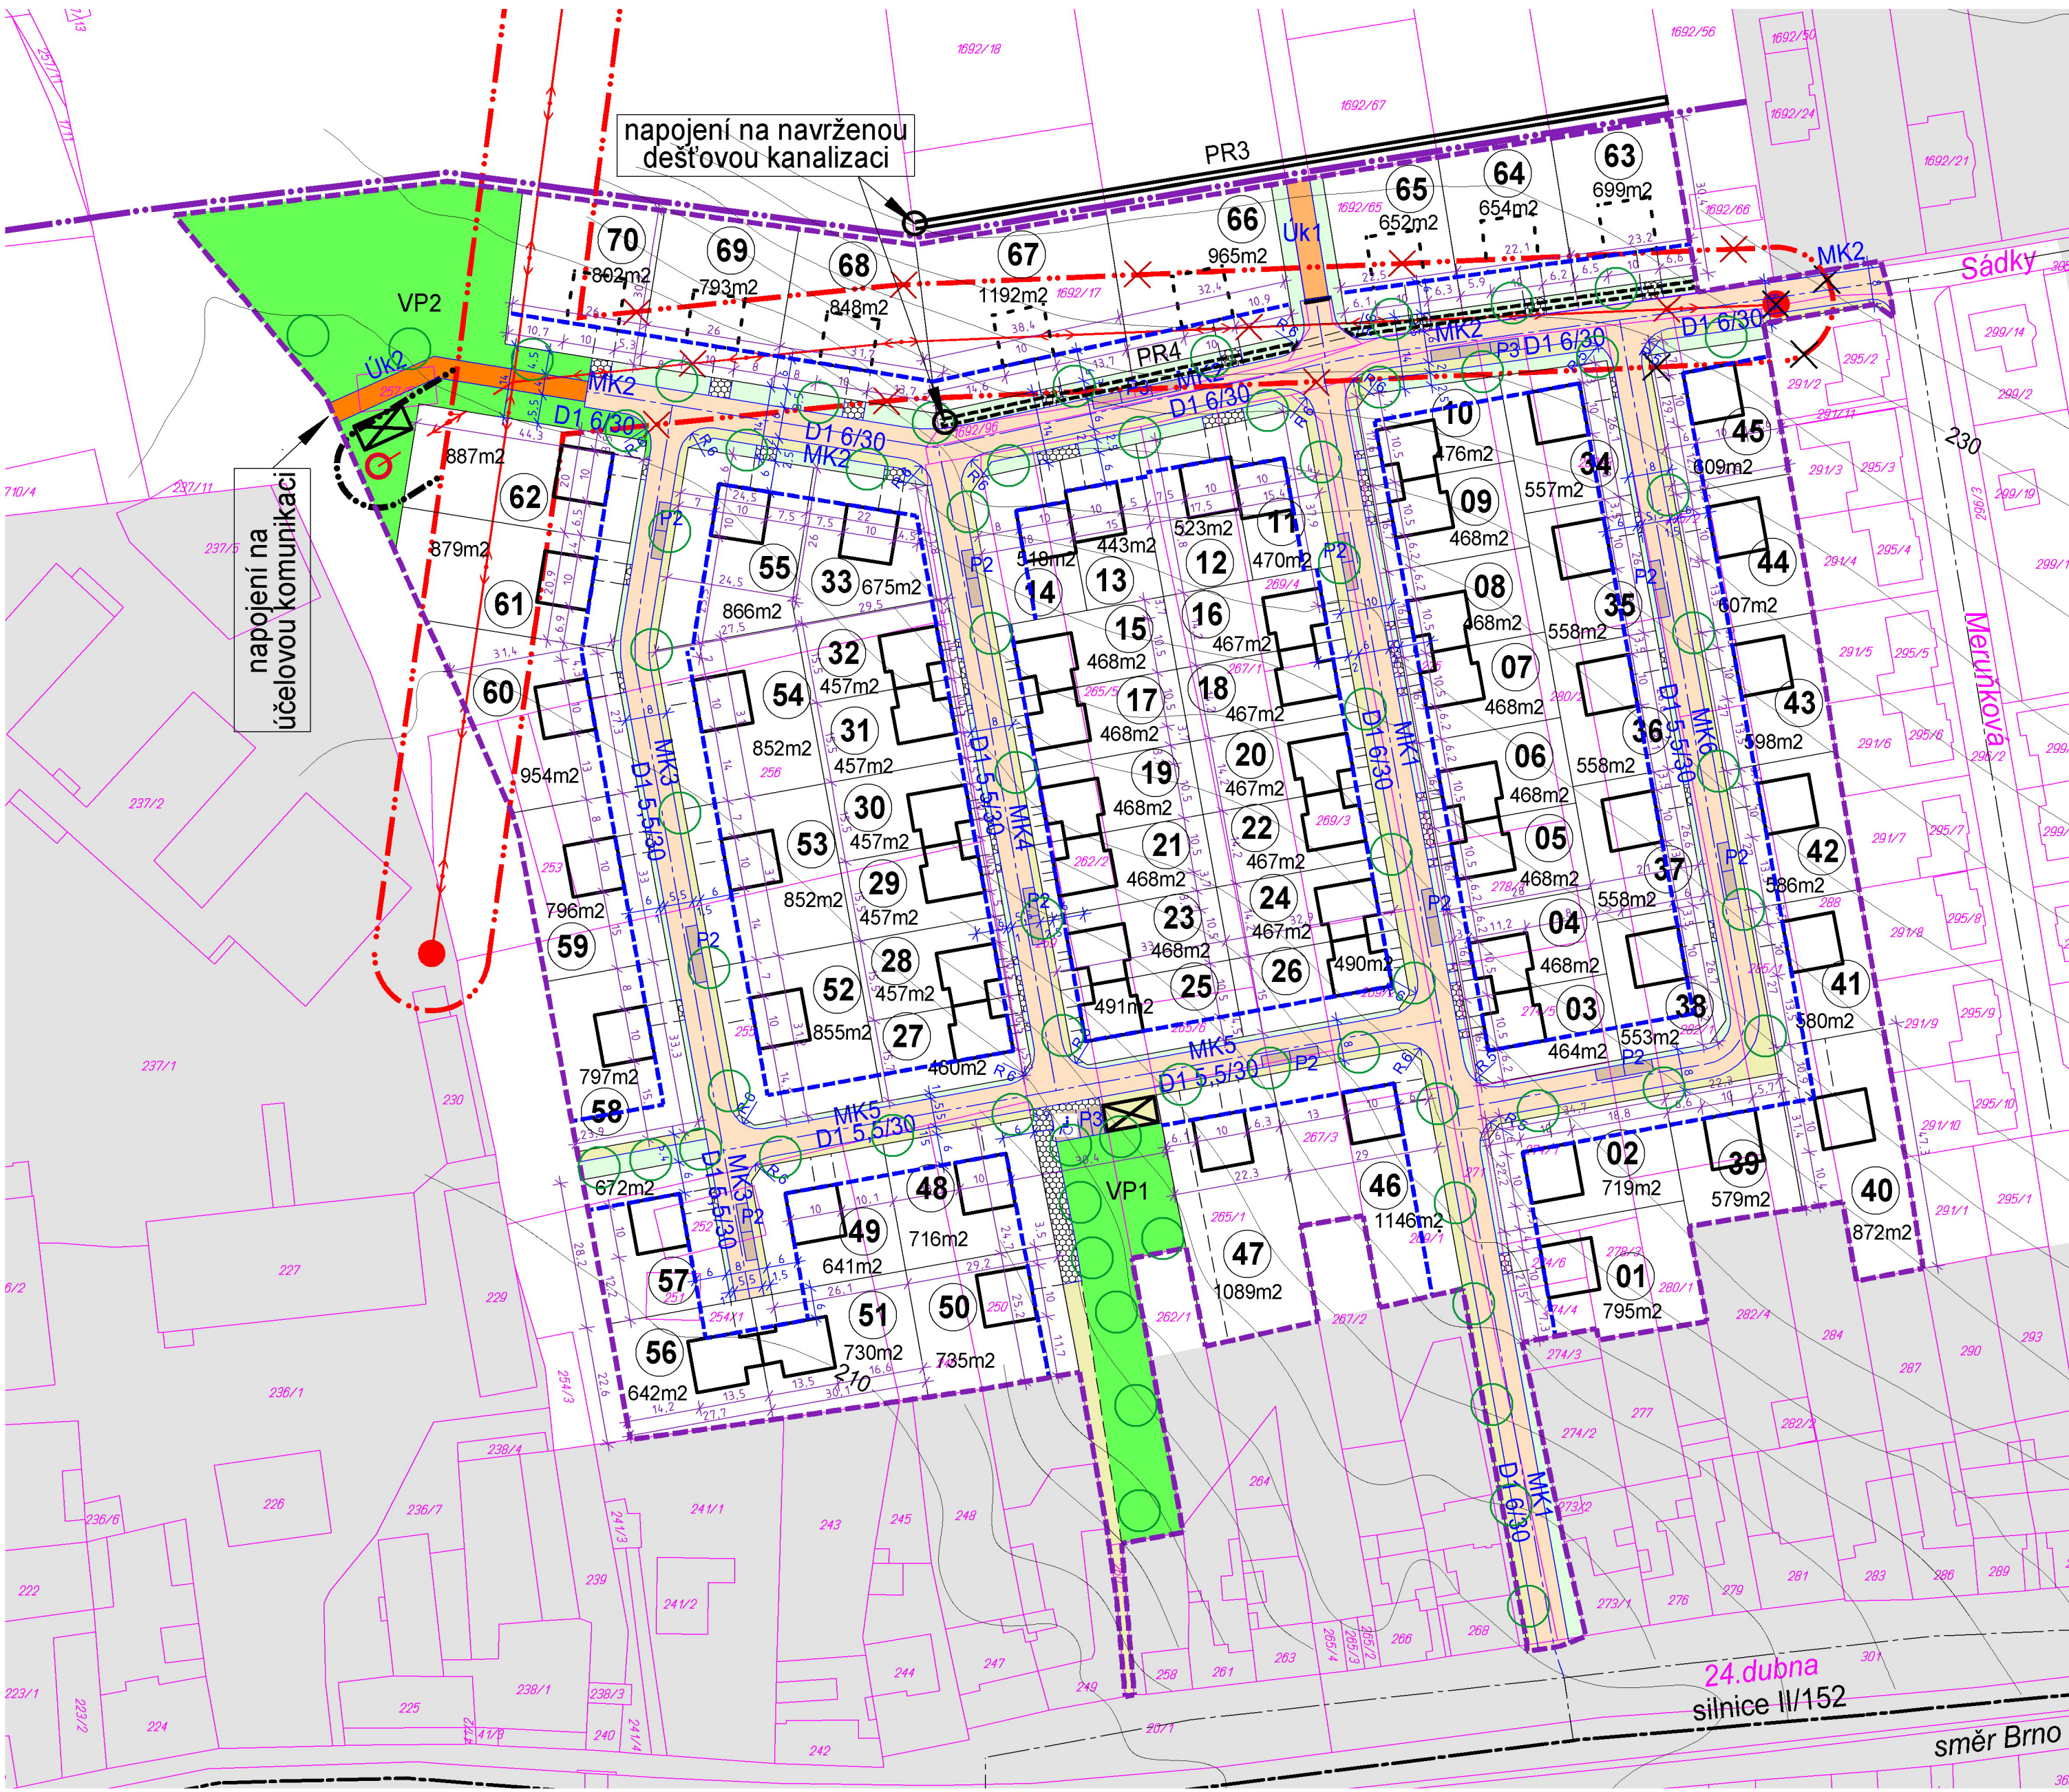


ŽELEŠICE

ÚZEMNÍ STUDIE "SÁDKY II"

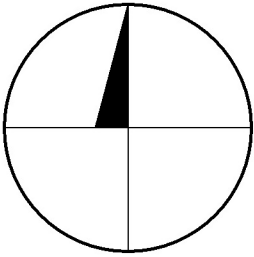

LEGENDA

stav	návrh		stav	návrh		stav	návrh	
		zastavěné území dle ÚPO			parcelace dle pozemkového katastru	●	○	trafostanice
---		hranice zastavitelného území dle ÚPO			návrh nových hranic pozemků		✗	trafostanice ke zrušení
	---	hranice řešeného území	01		označení pozemků		---	odvodňovací příkop / dočasný
	---	stavební čára	1000m2		orientační výměra pozemků	→	→	nadzemní vedení VN
		zástavba rodinnými domy			vrstevnice		✗	nadzemní vedení VN ke zrušení
		výhledová zástavba rodinnými domy (podmíněná zrušením stávajícího nadzemního VN)	15.2		závazná kóta			
		příjezdová a přístupová komunikace	15.2		orientační kóta			
		veřejné prostranství - sídelní zeleň,...		✗	prostor pro umístění kontejnerů na separovaný odpad			
		zatravnění						
	○	soliterní zeleň						
	---	silnice II/152						
	---	místní komunikace - funkční skupina D1 (dopravně zklidněná)						
	---	úcelové komunikace						
	---	komunikace pro pěší						
	P1	vyznačené parkovací stání s počtem parkovacích míst						
---	---	ochranné pásmo energetiky						
---	✗	ochranné pásmo energetiky ke zrušení						

Řešené území cca 5,9 ha
Samostatně stojící RD 38
Dvojdomky 32
Délka komunikace zklidněné cca 1 141 m
Pozemky pro RD cca 44 221 m2

KOORDINAČNÍ VÝKRES 1:1000

porizovatel : OÚ Zelešice	zhotovitel : ING.ARCH. STANISLAV SVOBODA	
investor : Obec Zelešice	SVOBODA P R O J E K T Y	
zakázka číslo : 03/2017	Letovice, Alšova 4, tel.516 475 466, e-mail: asp@iol.cz	
datum zpracování : září 2017	vypracoval : Ing.arch. Stanislav Svoboda	odpovědný vedoucí : Ing.arch. Stanislav Svoboda autORIZOVANÝ architekt ČKA 01 224
		paré : 3