ETAPIZACE VÝSTAVBY ROZVOJOVÝCH PLOCH

I. etapa - plochy pro bydlení v rodinných domech
Br 1; Br 4-6,8-11 - dostavba v prolukách v zastavěném území a lokality pro výstavbu RD
plochy pro občanskou vybavenost
Oč,s 1 - proluka v centru obce
Oč,s 2 - doplnění stávající obč. vybavenosti
Od 3 - přestavbové území Pindulka
plochy pro sport a rekreaci
Ro,s 1- lokalita jižně od obce
Ro 5 - lokalita jihovýchodně od obce
plochy pro výrobní aktivity
Vd,z,p 1; Vd,z,p 3,4 - drobná, prům. výroba, zemědělské aktivity, sklady
Vd,z 6 - drobná výroba, služby, zem. aktivity
plochy pro dopravu
G 1 - řadové garáže, parkoviště P1- 4
Da 1 - rozšíření dálnice
Da 3 - protihlukový val
Da 4 - přeložka silnice III/15286
Da 5 - okružní křižovatka silnice III/37370 a II/430
Da 6 - pěší trasa, cyklotrasa podél silnice III/37370
vodní plochy
Hu 2 - suchý poldr SV od obce

II. etapa - plochy pro bydlení v rodinných domech
Br 2,3 - lokality pro výstavbu RD
plochy pro občanskou vybavenost
Oh 1 - rozšíření hřbitova
plochy pro sport a rekreaci
Ro,s 2,3 - lokalita nadmístního významu JV od obce
Rs 4 - lokalita nadmístního významu JV od obce
plochy pro výrobní aktivity
Vd,z,p 2,5 - drobná, prům. výroba, zemědělské aktivity, sklady
vodní plochy
Hu 1 - obnovení původní vodní plochy

KULTURNÍ PAMÁTKY ZAPSANÉ V ÚSTŘEDNÍM SEZNAMU NEMOVITÝCH KULTURNÍCH PAMÁTEK ČR

r.č. 7-886 - socha sv. Floriána, p.č.2 - u kostela
r.č. 7-887 - socha Františka Xaverského, p.č.2 - u kostela
r.č. 7-888 - socha sv. Jana Nepomuckého, p.č.670 - před OÚ
r.č. 7-889 - památník bitvy u Slavkova, p.č.904 - na Žuráni
r.č. 7-7034 - návrší Žurán, p.č.903/1,904,905,906/1- archeologická lokalita
r.č. 7-7100 - smírčí kámen - p.č. 683, Zámecká ul.
r.č. 7-8461 - kostel sv. Jana Nepomuckého, p.č.1 - na návsi
r.č. 7-8462 - socha Panny Marie Sedmibolestné - p.č. 941, u hřbitova
r.č. 7-8781 - pomník obětem I. sv. války - p.č. 3, u kostela

LEGENDA VÝZNAMNÝCH OBJEKTŮ

1 ZÁKLADNÍ A MATEŘSKÁ ŠKOLA
2 ŠKOLNÍ JÍDELNA A DRUŽINA
3 ZDRAVOTNÍ STŘEDISKO
4 OBECNÍ ÚŘAD, POŠTA, GALERIE
5 VEŘEJNÁ KNIHOVNA, DŮM S PEČ. SLUŽBOU VE VÝSTAVBĚ
6 KOSTEL
7 FARNÍ ÚŘAD
8 HASIČSKÁ ZBROJNICE
9 SOKOLOVNA
10 OBCHOD
11 SBĚRNÉ STŘEDISKO ODPADU
12 POHOSTINSTVÍ
13 HŘIŠTĚ
14 DĚTSKÉ HŘIŠTĚ
15 HŘBITOV
16 ZEMĚDĚLSKÉ DRUŽSTVO
17 ČERPACÍ STANICE POHONNÝCH HMOT
18 NÁVRŠÍ ŽURÁŇ

LIMITY VYUŽITÍ ÚZEMÍ - OCHRANNÉ REŽIMY

stav	návrh	
		ochranné pásmo silnice, dálnice
		ochranné pásmo letiště s výškovým omezením staveb
		ochranné pásmo vedení VN
		bezpečnostní pásmo plynovodu VVTL/VTL a SKAO
		ochranné pásmo radioreleové trasy
		ochranné pásmo lesa
		ochranné pásmo hřbitova
		manipulační pruh vodního toku
		nevýhradní ložisko nerostných surovin
		rozhledový trojúhelník
		nemovitá kulturní památka
		Památková zóna Bojiště bitvy u Slavkova
		záplavové území
		památkově chráněný strom
		hranice přírodní památky
		registrovaný VKP
		lokalita NATURA 2000

OBSLUHA ÚZEMÍ - INŽENÝRSKÉ SÍTĚ

stav	návrh		
		venkovní elektrické vedení VN	
		kabelové elektrické vedení VN	
• Tr4	• Tr8	trafostanice	Tr
		trasa dálkového kabelu	
		radioreleová trasa	
		vodovodní přivaděč z VDJ Šlapanice - Bedřichovice	
		kanalizační sběrač FII - splašková kanalizace	
■ Trs		regulační stanice VVTL/VTL	Trs
■ Trs		regulační stanice VTL/STL/NTL	Trs
		plynovod VVTL	
		plynovod VTL	
		katodová ochrana SKAO	
■ Tsk		stanice katodové ochrany	Tsk
		sběrné středisko odpadů	Tso
		plochy technického vybavení	
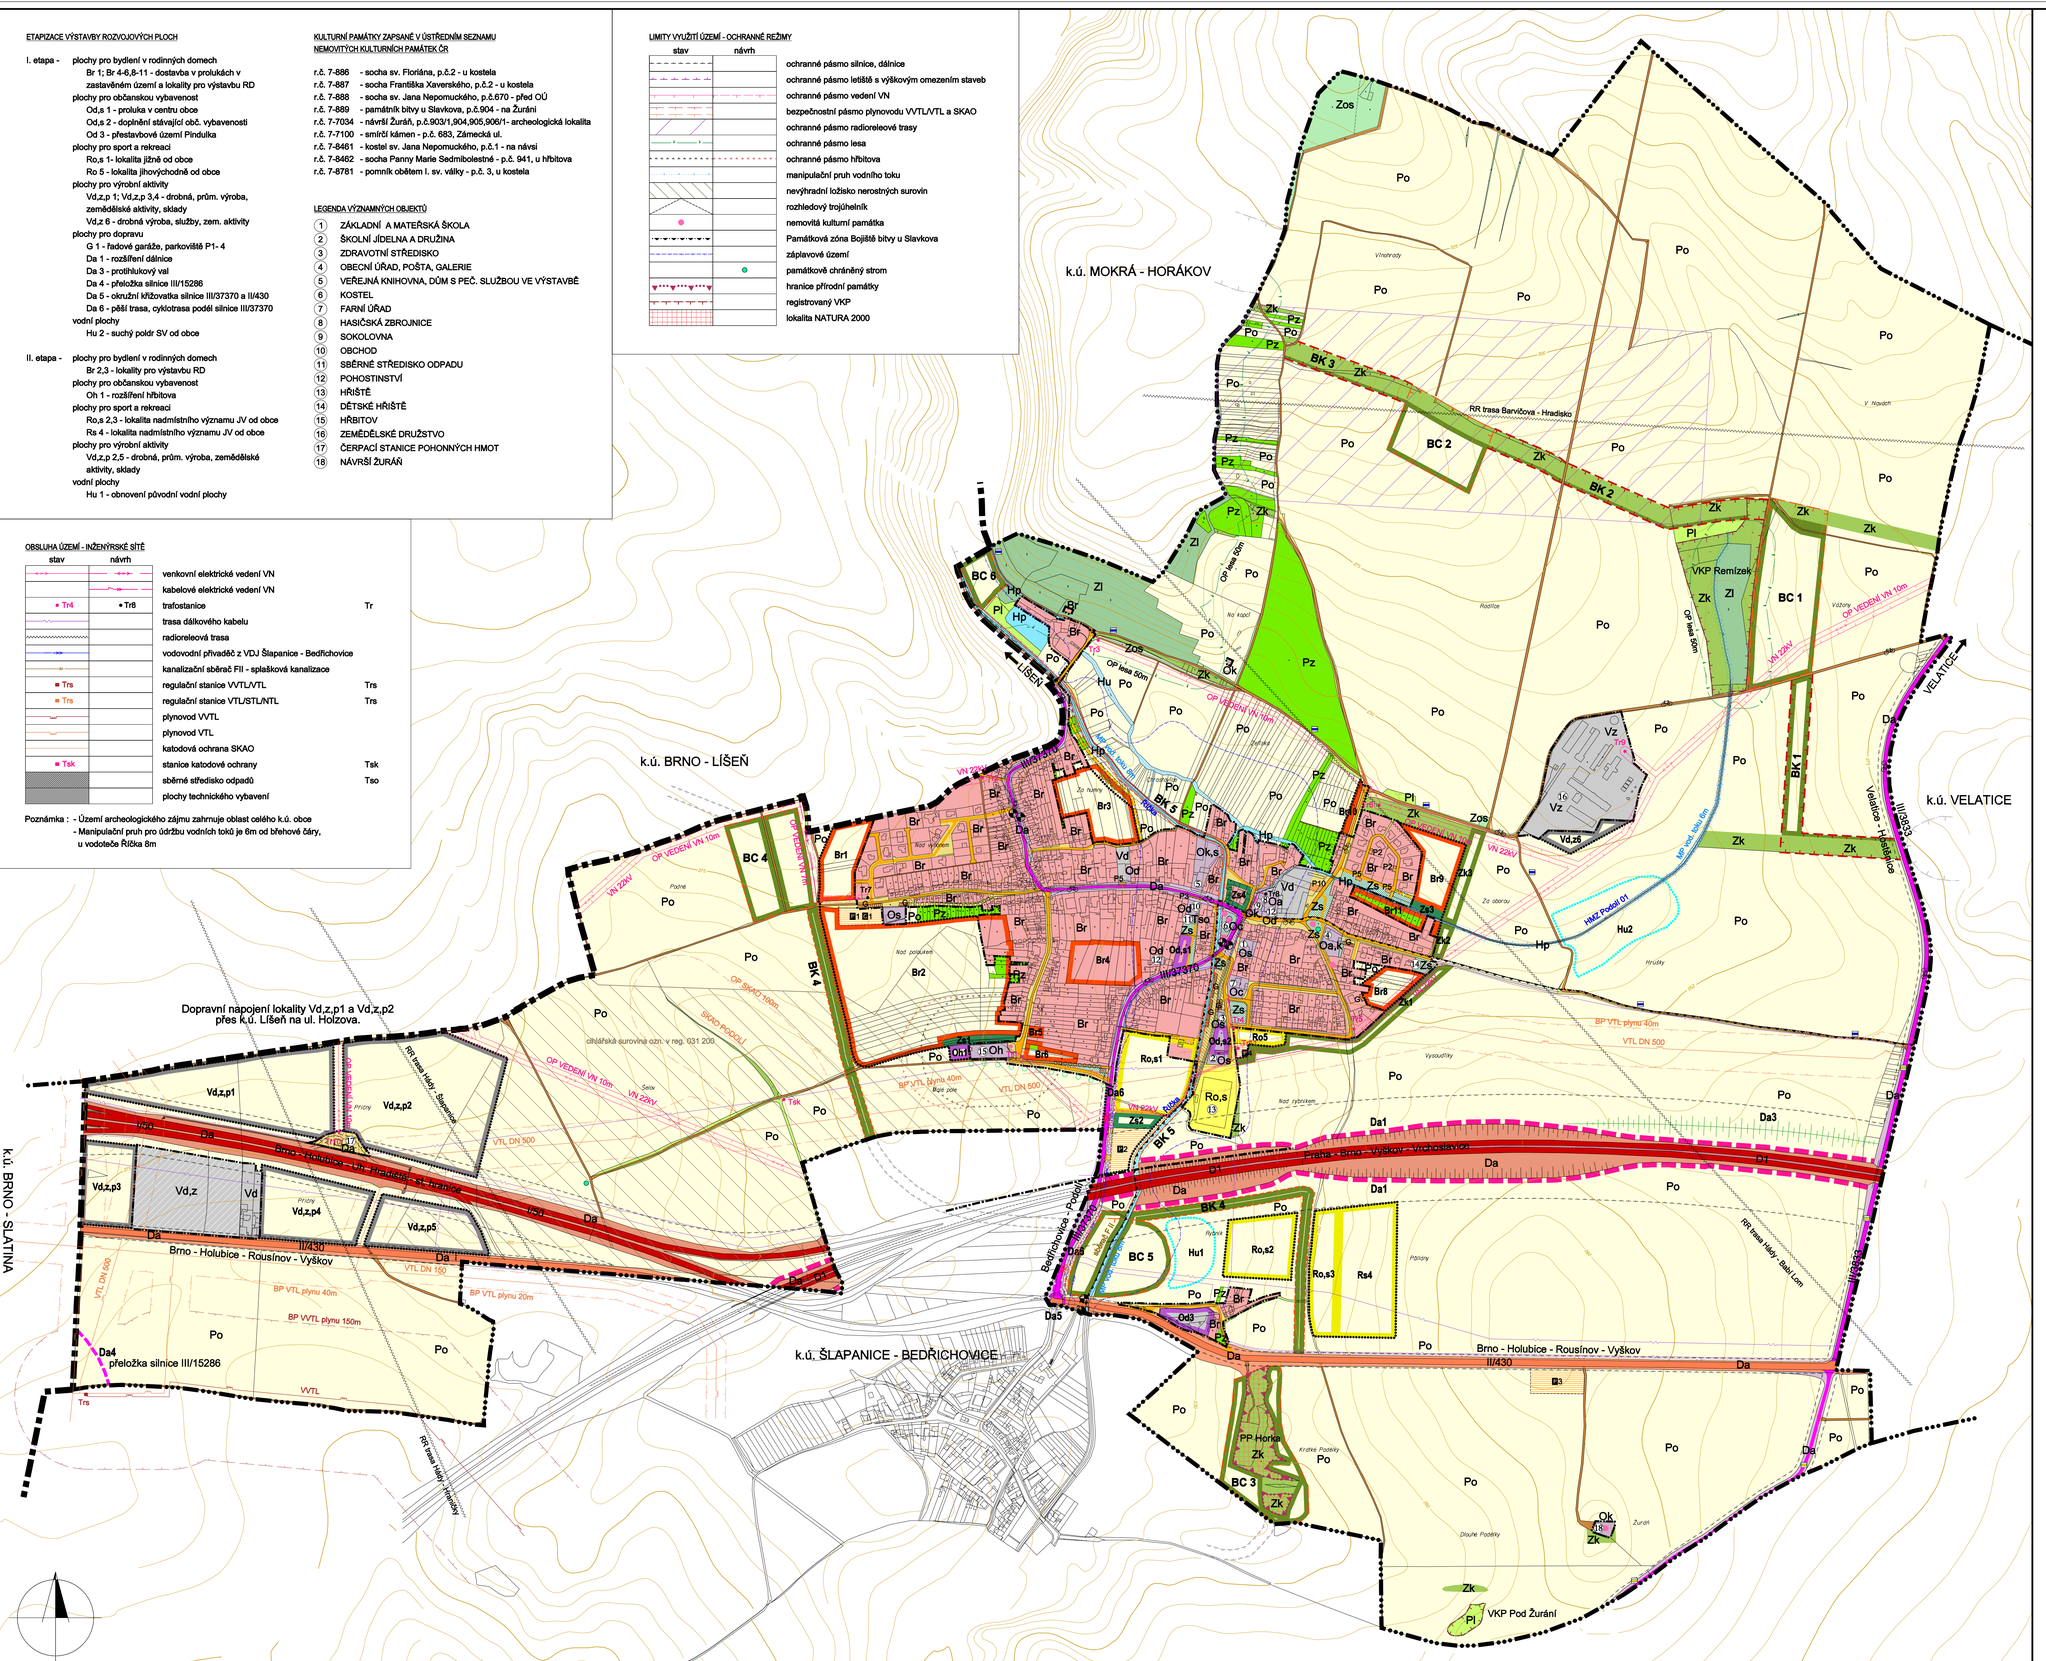
Poznámka : - Území archeologického zájmu zahrnuje oblast celého k.ú. obce
- Manipulační pruh pro údržbu vodních toků je 6m od břehové čáry, u vodoteče Říčka 8m