


# ÚZEMNÍ PLÁN OBCE PODOLÍ U BRNA NÁVRH DOPRAVNÍ ŘEŠENÍ

## LEGENDA :

stav	návrh	
—	—	hranice okresu
—	—	hranice katastrálního území
—	—	hranice současné zastavěného území
③	—	významné objekty
—	—	objekty nezakreslené v mapových podkladech
—	—	funkčně využité plochy v zastavěném území
—	—	plochy ve výstavbě
Br	—	plochy pro bydlení
Vd.z.p	—	plochy pro výrobní aktivity
Od.s	—	plochy pro občanskou vybavenost
Oh	—	plochy pro rozšíření hřbitova
Ro.s	—	plochy pro sport a rekreaci
Zs	—	zeleň stídební
Zk	—	zeleň krajinná
Hu	—	vodní plochy
Da1	—	dálnice, silnice I. třídy a plochy související
Da3	—	rozšíření dálnice
Da3	—	protihluková stěna
Da3	—	protihlukový val
Da4	—	silnice II. třídy a plochy související
Da4	—	silnice III. třídy a plochy související, obchvat
Da5	—	okružní křižovatka
Da5	—	místní komunikace a plochy související
Da5	—	dopravní plocha k přestavbě
Da5	—	účelové komunikace a plochy související
Da6	—	trasa pro pěší
P, G	—	parkoviště, řadové garáže
—	—	zastávka autobusu
—	—	docházková vzdálenost 400m na zastávku
—	—	rozhledový trojúhelník
—	—	průjezdni úsek obcí
—	—	ochranné pásmo silnice, dálnice
—	—	hlukové pásmo
—	—	ochranné pásmo letiště s výškovým omezením staveb
C MO2 12,511/50	—	funkční skupiny a typy komunikací
D34/120	—	kategorie silnice

- LEGENDA VÝZNAMNÝCH OBJEKTŮ
- 1 ZÁKLADNÍ A MATERSKÁ ŠKOLA
  - 2 ŠKOLNÍ JIDELNA A DRUŽINA
  - 3 ZDRAVOTNÍ STŘEDISKO
  - 4 OBECNÍ ÚŘAD, POŠTA, GALERIE
  - 5 VEREJNÁ KNIHOVNA, DŮM S PEČ. SLUŽBOU VE VÝSTAVĚ
  - 6 KOSTEL
  - 7 FARNÍ ÚŘAD
  - 8 HASIČSKÁ ZBRÁNICE
  - 9 SOKOLOVNA
  - 10 OBCHOD
  - 11 SBĚRNÉ STŘEDISKO ODPADU
  - 12 POHOSTINSTVÍ
  - 13 HRNÍŠTĚ
  - 14 DĚTSKÉ HRNÍŠTĚ
  - 15 HRBITOV
  - 16 ZEMĚDĚLSKÉ DRUŽSTVO
  - 17 ČERPAČÍ STANICE POHONNÝCH HMOT
  - 18 NÁVRŠÍ ŽURÁN

<b>ATELIÉR PROJEKTIS</b>		Bratislavská 14, 602 00 Brno		Zak.čís. 1045.1.3.	
Zodp.proj.	Ing.arch. A. Dumková	Vypracoval	M.Švárnáková	Zak.čís.	1045.1.3.
Objednavatel	Obec PODOLÍ U BRNA	CAD	Jarmila Haluzová, IČ 40459543, DIČ CZ455210197	Datum	08/2006
Ákce	ÚZEMNÍ PLÁN OBCE PODOLÍ U BRNA NÁVRH			Stupeň	ÚPD
Název	DOPRAVNÍ ŘEŠENÍ			Měřítko	1 : 5 000
				Výkres	<b>3</b>

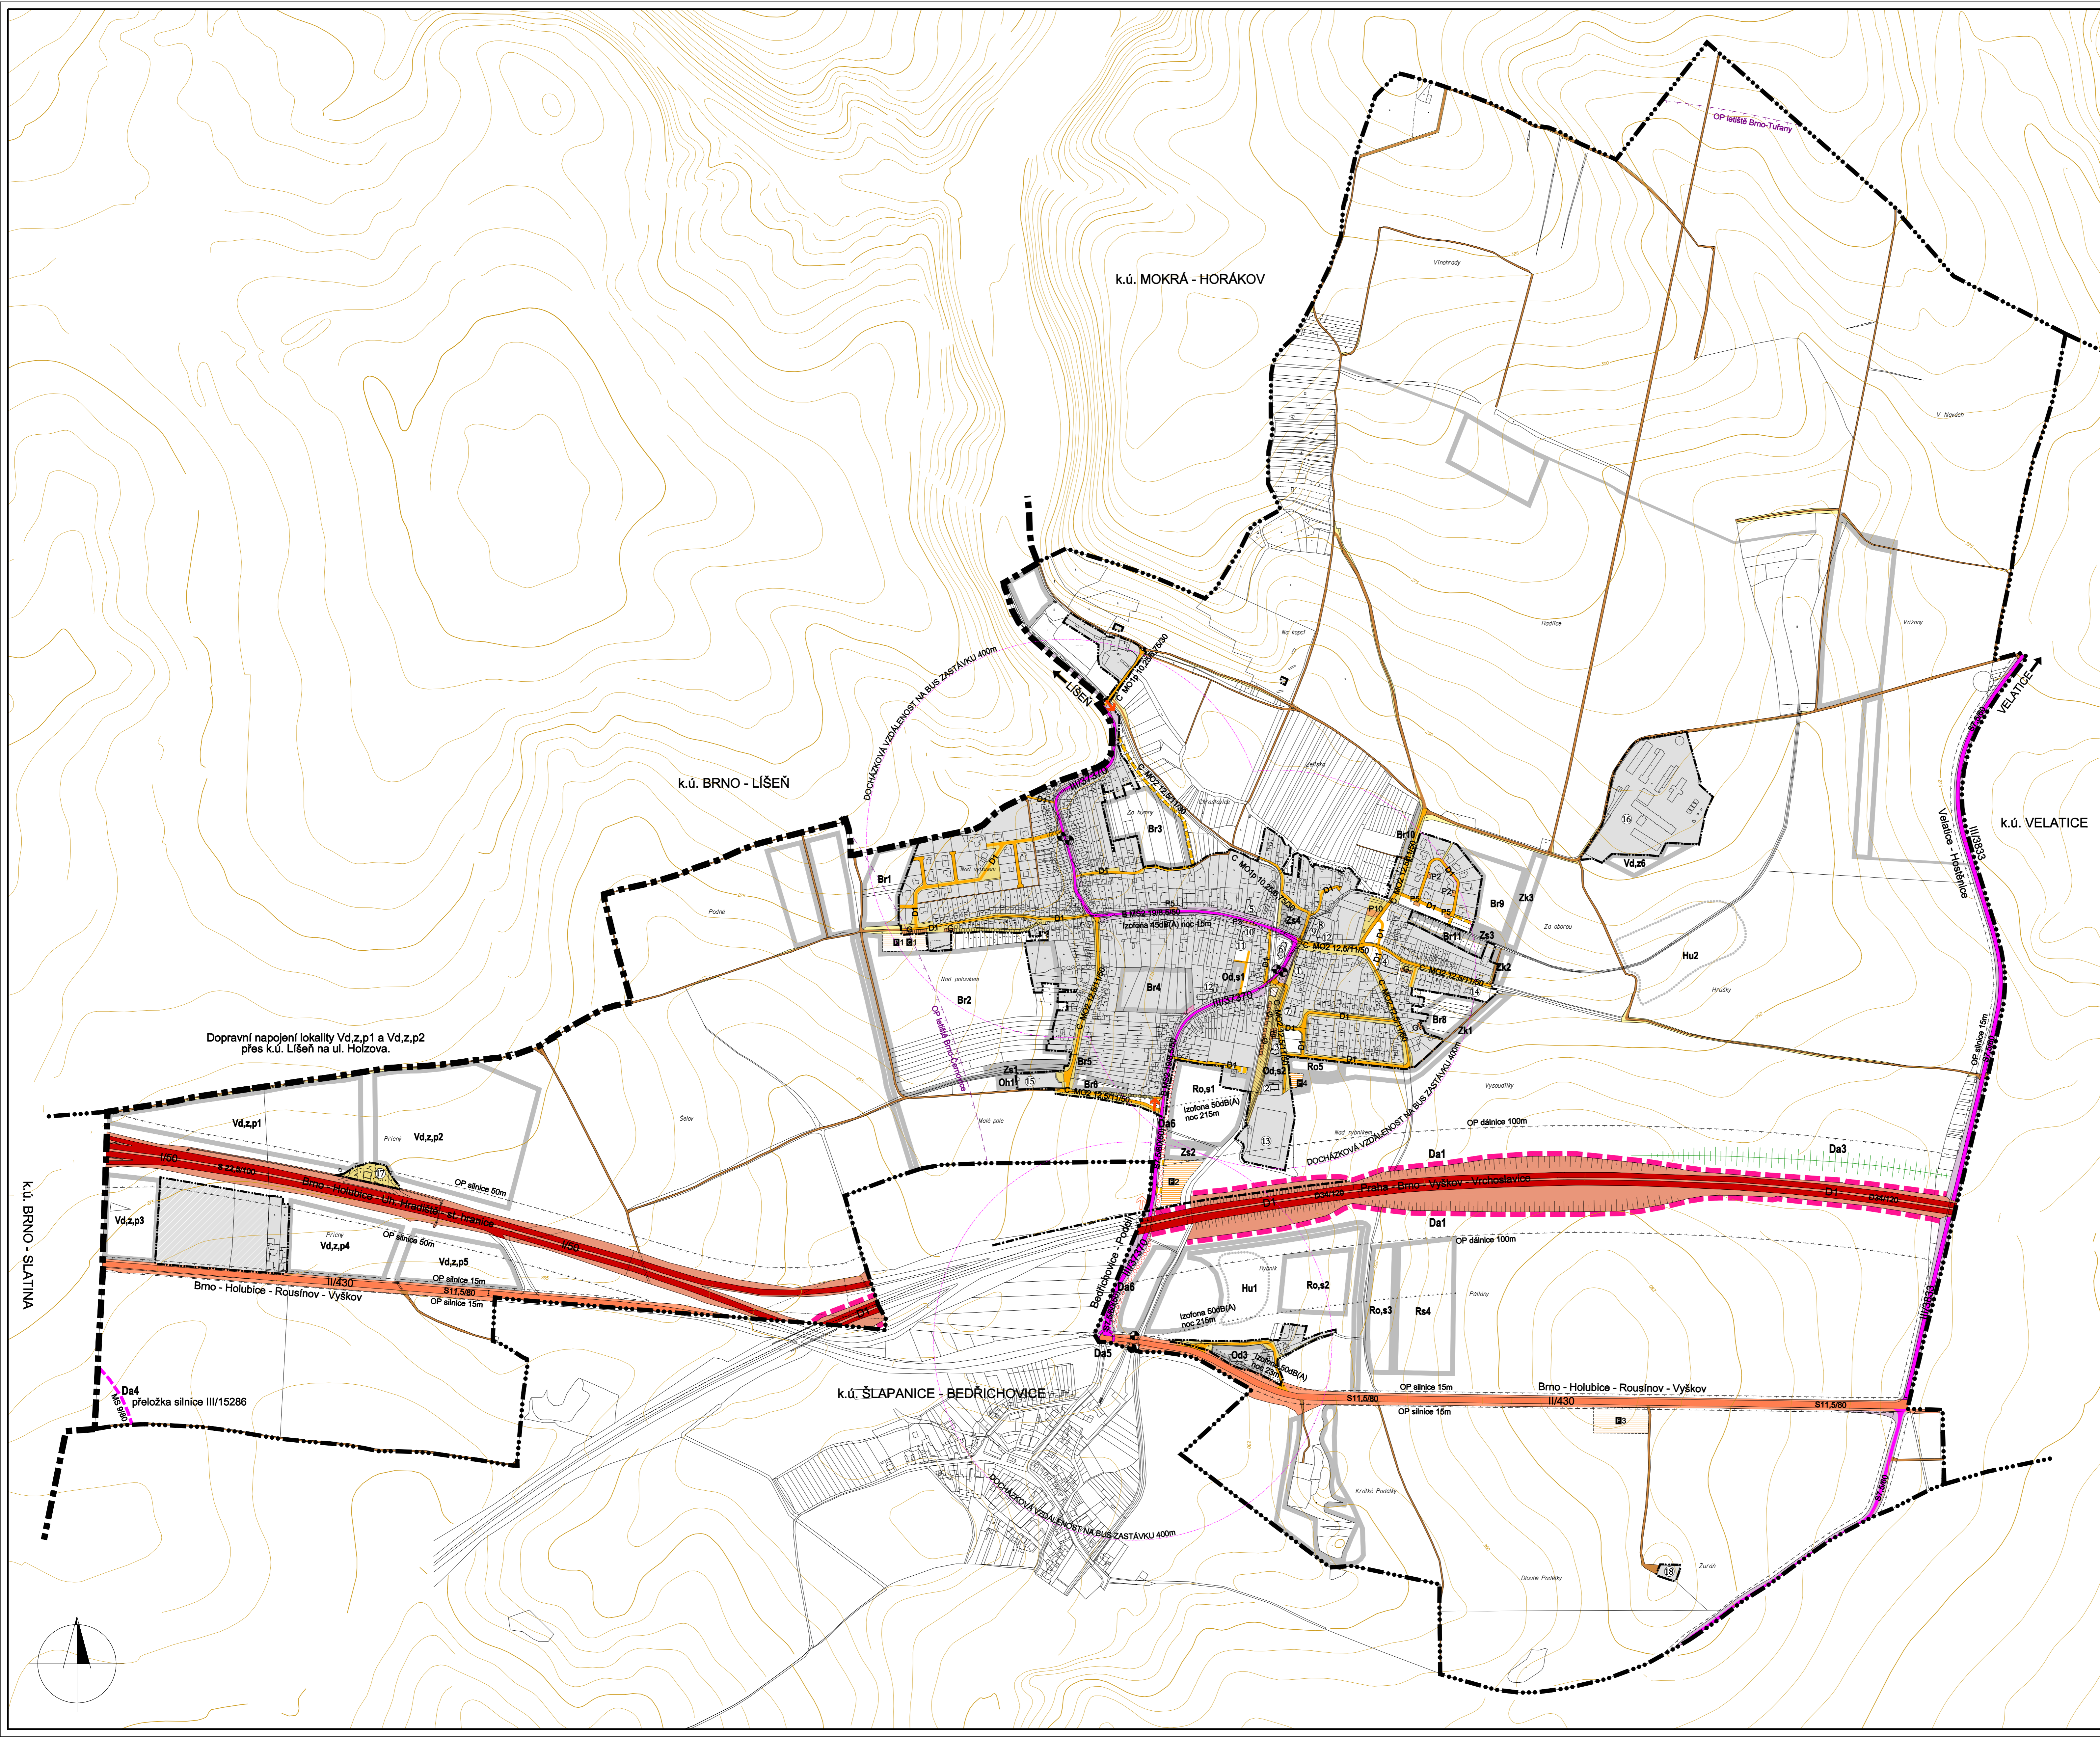

Dopravní napojení lokality Vd.z.p.1 a Vd.z.p.2 přes k.ú. Lišeň na ul. Holzova.

k.ú. BRNO - SLATINA

