


PODOLÍ Koordinační v

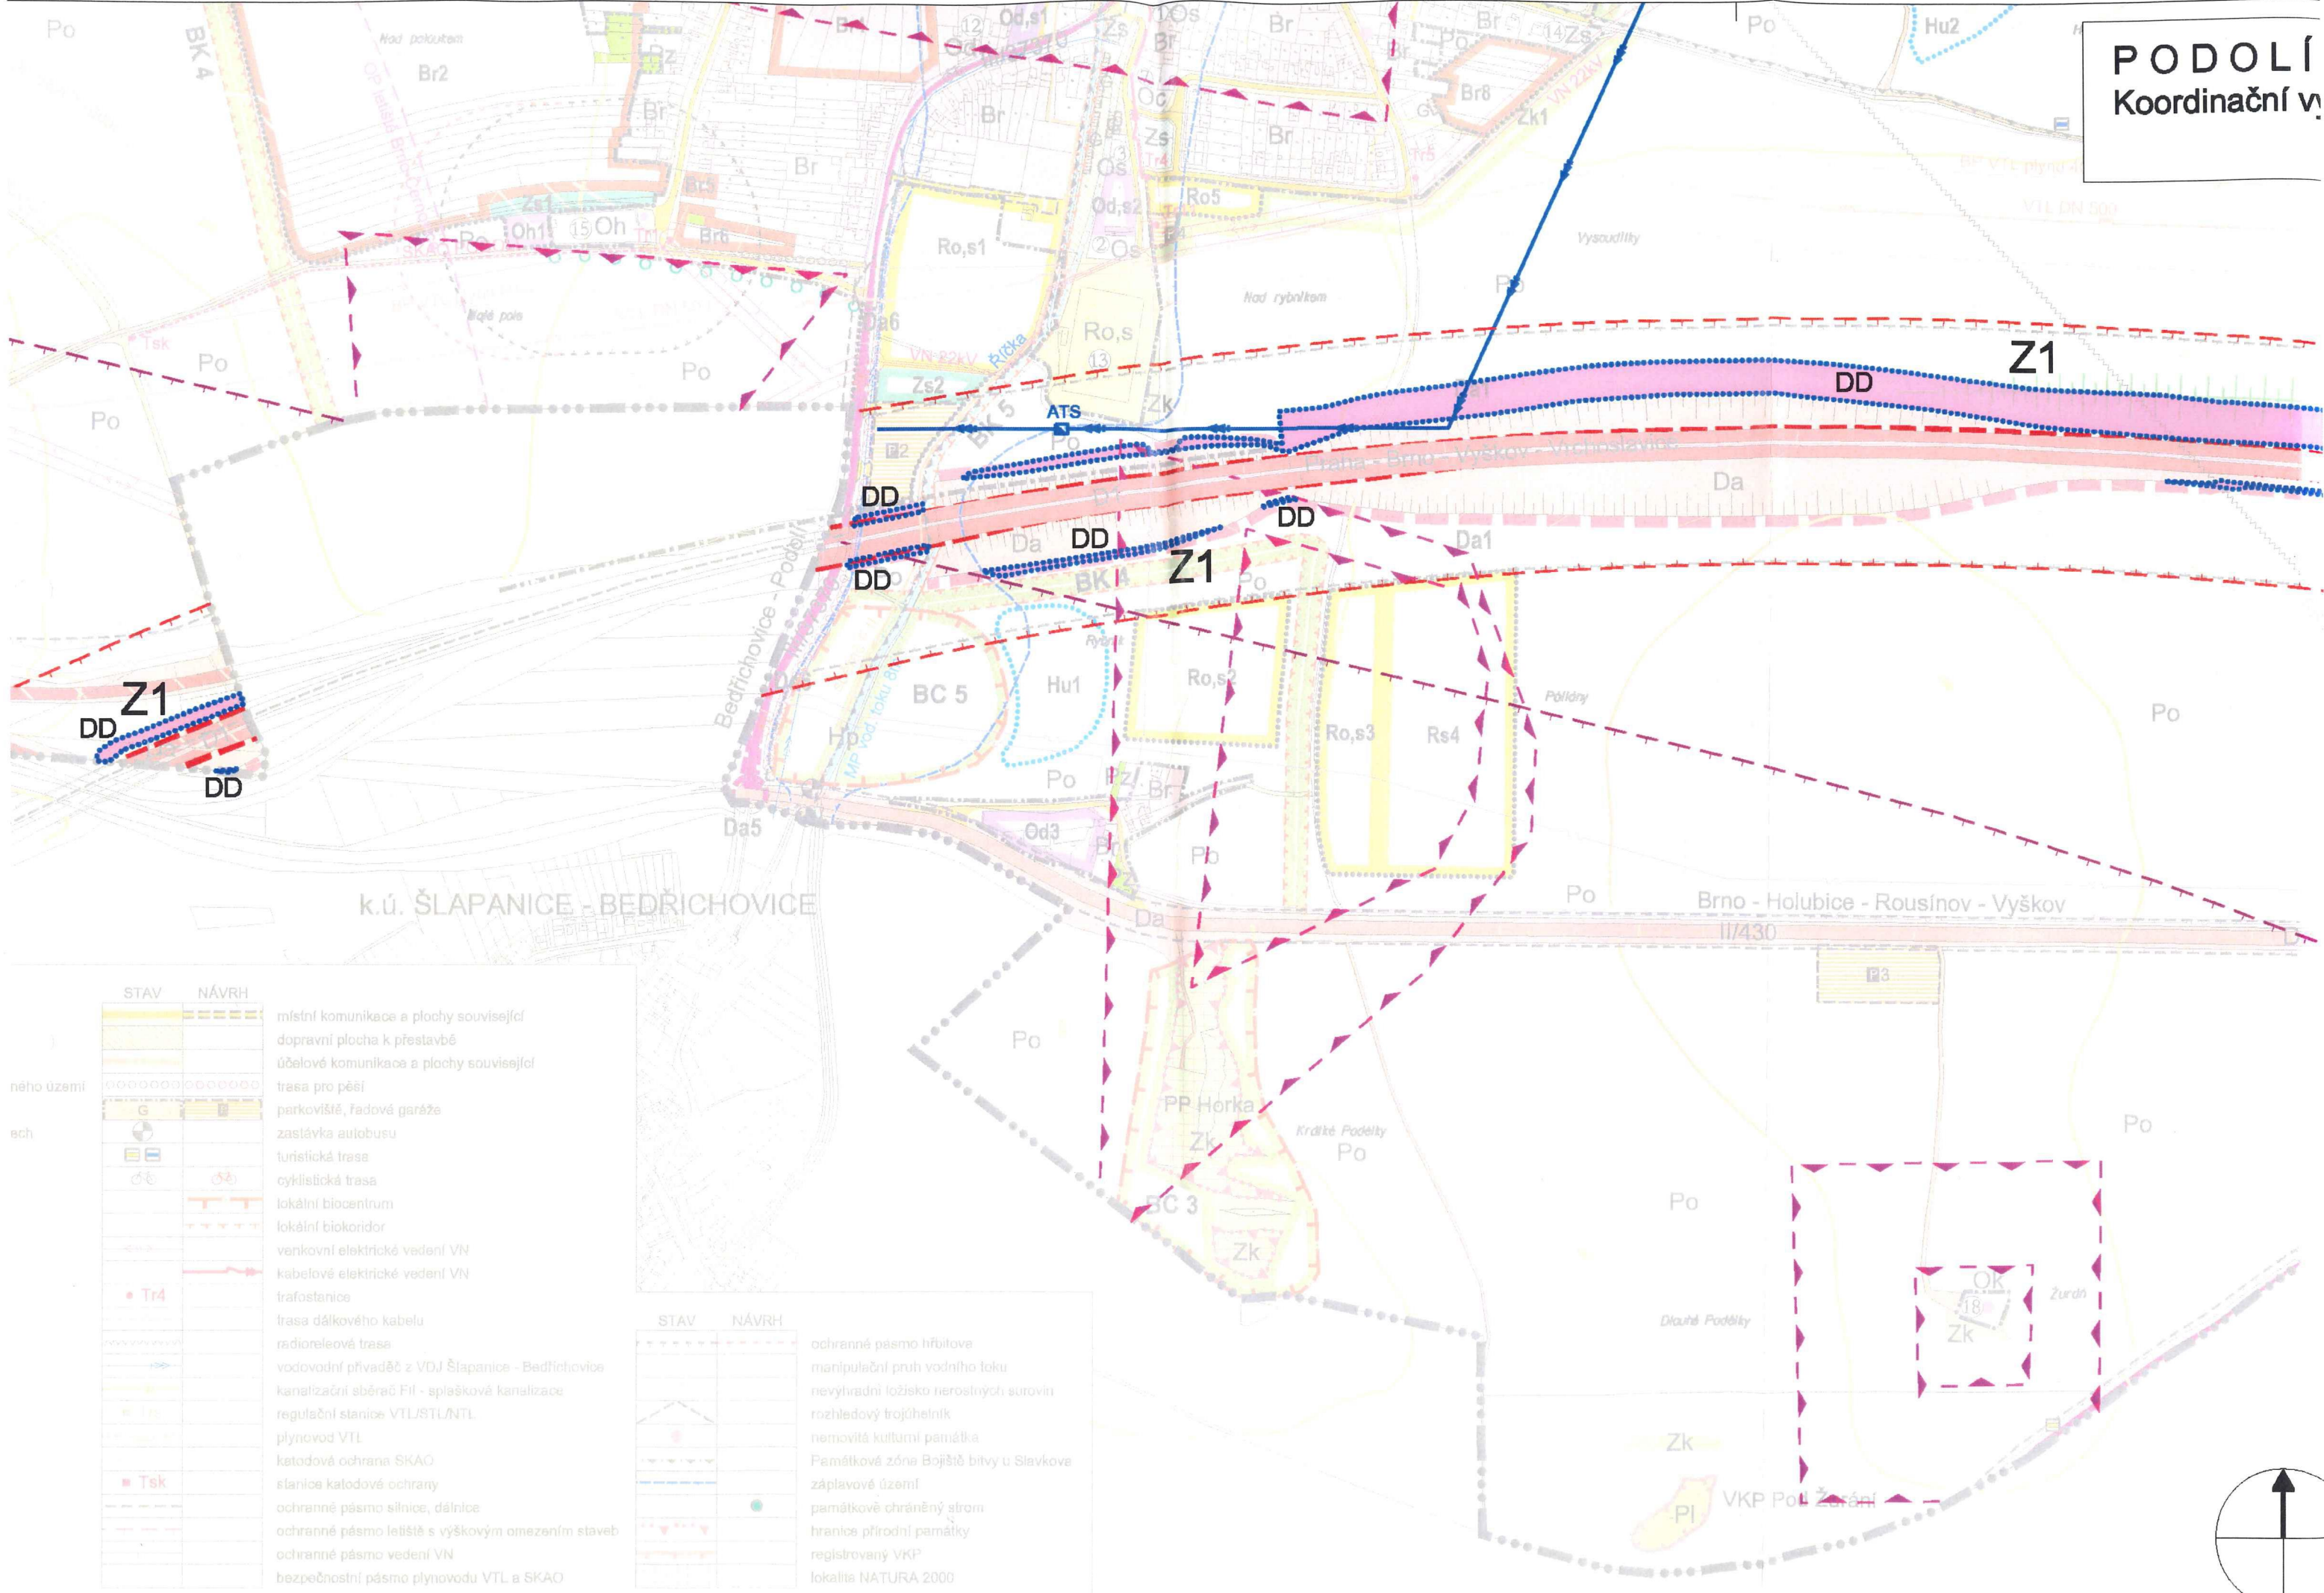

STAV	NÁVRH	
[Symbol]	[Symbol]	místní komunikace a plochy související
[Symbol]	[Symbol]	dopravní plocha k přestavbě
[Symbol]	[Symbol]	účelové komunikace a plochy související
[Symbol]	[Symbol]	trasa pro pěší
[Symbol]	[Symbol]	parkoviště, řadové garáže
[Symbol]	[Symbol]	zastávka autobusu
[Symbol]	[Symbol]	turistická trasa
[Symbol]	[Symbol]	cyklistická trasa
[Symbol]	[Symbol]	lokální biocentrum
[Symbol]	[Symbol]	lokální biokoridor
[Symbol]	[Symbol]	venkovní elektrické vedení VN
[Symbol]	[Symbol]	kabelové elektrické vedení VN
[Symbol]	[Symbol]	trafostanice
[Symbol]	[Symbol]	trasa dálkového kabelu
[Symbol]	[Symbol]	radioreleová trasa
[Symbol]	[Symbol]	vodovodní přivaděč z VDJ Šlapanice - Bedřichovice
[Symbol]	[Symbol]	kanalizační sběrač FII - spiešková kanalizace
[Symbol]	[Symbol]	regulační stanice VTL/STL/NTL
[Symbol]	[Symbol]	plynovod VTL
[Symbol]	[Symbol]	katodová ochrana SKAO
[Symbol]	[Symbol]	stanice katodové ochrany
[Symbol]	[Symbol]	ochranné pásmo silnice, dálnice
[Symbol]	[Symbol]	ochranné pásmo letiště s výškovým omezením staveb
[Symbol]	[Symbol]	ochranné pásmo vedení VN
[Symbol]	[Symbol]	bezpečnostní pásmo plynovodu VTL a SKAO

STAV	NÁVRH	
[Symbol]	[Symbol]	ochranné pásmo hřbitova
[Symbol]	[Symbol]	manipulační pruh vodního toku
[Symbol]	[Symbol]	nevýhradní ložisko nerostných surovin
[Symbol]	[Symbol]	rozhledový trojúhelník
[Symbol]	[Symbol]	nemovitá kulturní památka
[Symbol]	[Symbol]	Památková zóna Bojiště bitvy u Slavkova
[Symbol]	[Symbol]	záplavové území
[Symbol]	[Symbol]	památkově chráněný strom
[Symbol]	[Symbol]	hranice přírodní památky
[Symbol]	[Symbol]	registrovaný VKP
[Symbol]	[Symbol]	lokality NATURA 2000

