

### LEGENDA K URBANISTICKÉMU NÁVRHU:


- katastrální hranice
- - - hranice současné zastavěného území Prštice k 1.6.1998
- zastavěné území Silůvek
- obytné domy
- rozvojové obytné plochy, proluky
- výhledové rezervní obytné plochy
- občanská vybavenost
- rozvojové plochy občanské vybavenosti
- rezervní plocha pro rozšíření hřbitova
- hospodářské objekty, chlévy, garáže
- výrobní objekty
- rozvojové plochy pro výrobu, podnikání
- výrobní a skladovací plochy
- dvory, terasy, předzahrádky
- zahrady, sady
- veřejná zeleň (popis viz kap. 14)
- vyhrazená zeleň
- sportovní plochy - hřiště
- vodní toky a plochy
- rozvojová plocha pro retenční nádrž
- krajinná zeleň
- rozvojová plocha pro krajinnou zeleň
- orná půda
- pastviny
- lesy
- železniční trať
- silnice III. třídy
- místní komunikace, dopravní plochy
- autobusové čekárny
- směrně navržené úseky místních komunikací
- účelové komunikace
- navržená obnova poľní cesty
- silniční a železniční ochranná pásma
- vedení VVN, vedení VN
- navržené přípojky VN, přeložka VN
- transformační stanice stávající a navržené
- ochranná pásma elektrovedů
- regulační stanice plynu
- veřejný výtok vody
- veřejný telefonní automat stávající a navržený
- křížové pomníky

### LEGENDA OBJEKTŮ:

- 1 zámek: obecní úřad, mateřská škola, pošta, dvě modlitebny, knihovna, obchody
- 2 základní škola
- 3 sportovní hala, ubytovna, restaurace
- 4 samoobsluha se smíšeným zbožím
- 5 pohostinství
- 6 hřbitov s kaplí
- 7 zvonice Cyrila a Metoděje
- 8 kaple sv. Jana
- 9 památník padlým v I. sv. válce
- 10 hasičská zbrojnice
- 11 sokolovna
- 12 hřiště na kopanou
- 13 hokejové hřiště
- 14 tenisové kurty
- 15 sportovní šatny
- 16 stanoviště kontejnerů na tříděný odpad
- 17 výletní hospoda Salaš
- 18 AGRO Ořechov

### ŽIVNOSTI (červen 1998):

- 1 smíšené zboží Konzum Brno (Rostislav Hrdlička)
- 2 restaurace Na hale, ubytovna (INTERSERVIS)
- 3 pohostinství U Poláků (Vlastimil Polák)
- 4 vinárna (Pavla Záděrová)
- 5 smíšené zboží (Minařčíkovi)
- 6 domácí potřeby, drogerie (Antonín Urban)
- 7 krejčovství, textil, galanterie (Olga Brabencová)
- 8 obuv, drogerie (Šařáři)
- 9 kadeřnictví (Marcela Hrdličková)
- 10 kosmetika, masáže (Vladimíra Horáčková)
- 11 masérství (Pavel Jakš)
- 12 veterinář (MVDr. Igor Piller)
- 13 práce a nakládání s odpady (Karel Dvořáček)
- 14 kovovýroba (Ing. Josef Daněk)
- 15 pneuservis, autodiána, autolakovna (Kozlíkovi)
- 16 autolakovna (Radek Votava)
- 17 stolařství (Libor Šťastný)
- 18 elektromontáže (Vladislav Staný)
- 19 elektroinstalace (Jan Slavík)
- 20 elektromontáže (Jaromír Tonner)
- 21 sklád (Hoggardovi)
- 22 soukromý zemědělec (Marcela Kozlíková)
- 23 soukromý zemědělec (Roman Tůma)
- 24 soukromý zemědělec (Ing. Jan Slavík)

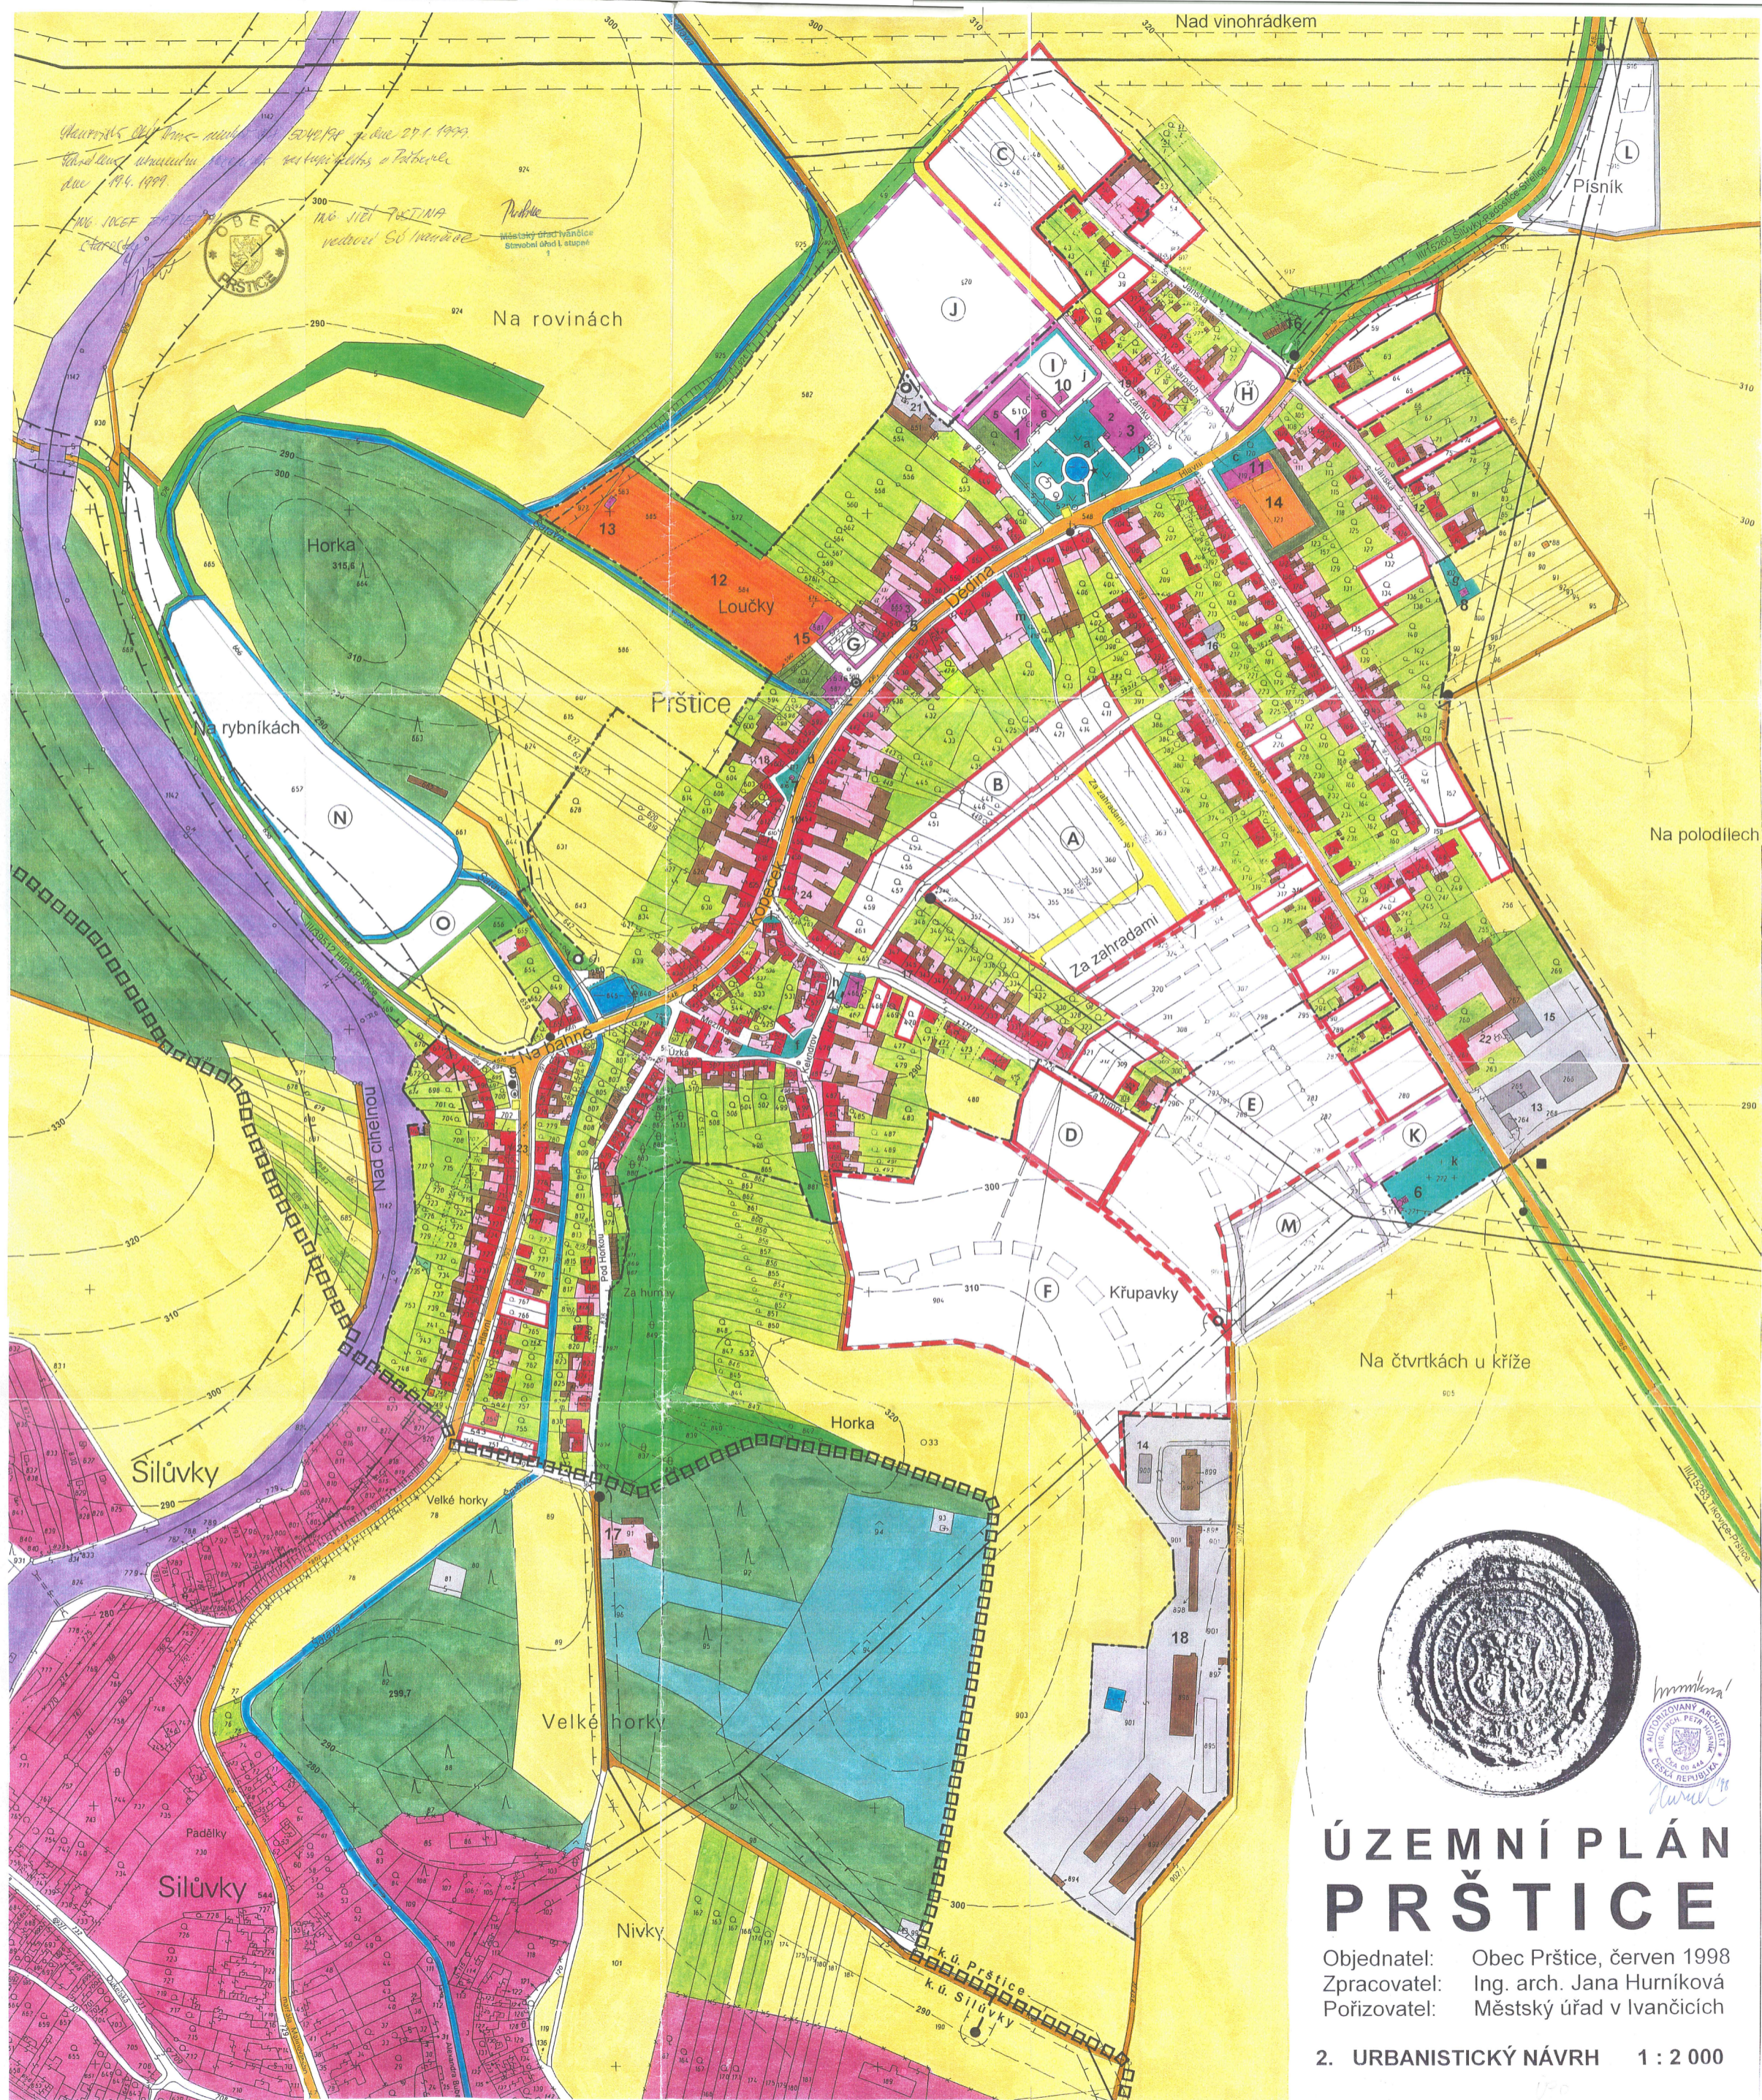

# ÚZEMNÍ PLÁN PRŠTICE

Objednatel: Obec Prštice, červen 1998  
 Zpracovatel: Ing. arch. Jana Humíková  
 Pořizovatel: Městský úřad v Ivančicích