
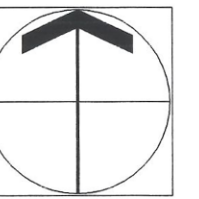



ÚZEMNÍ PLÁN SÚ ŠLAPANICE

1 : 5 000

ZMĚNY 1 a 2

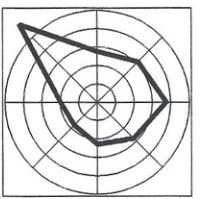

stav	návrh	
		plynovod VTL
		plynovod VTL ke zrušení
		plynovod STL
		výhledové řady STL
		plynovod NTL
		regulační stanice
		bezpečnostní pásmo plynovodu
		vodní toky a plochy
		hranice katastrálních území
		hranice řešeného území
		zástavba

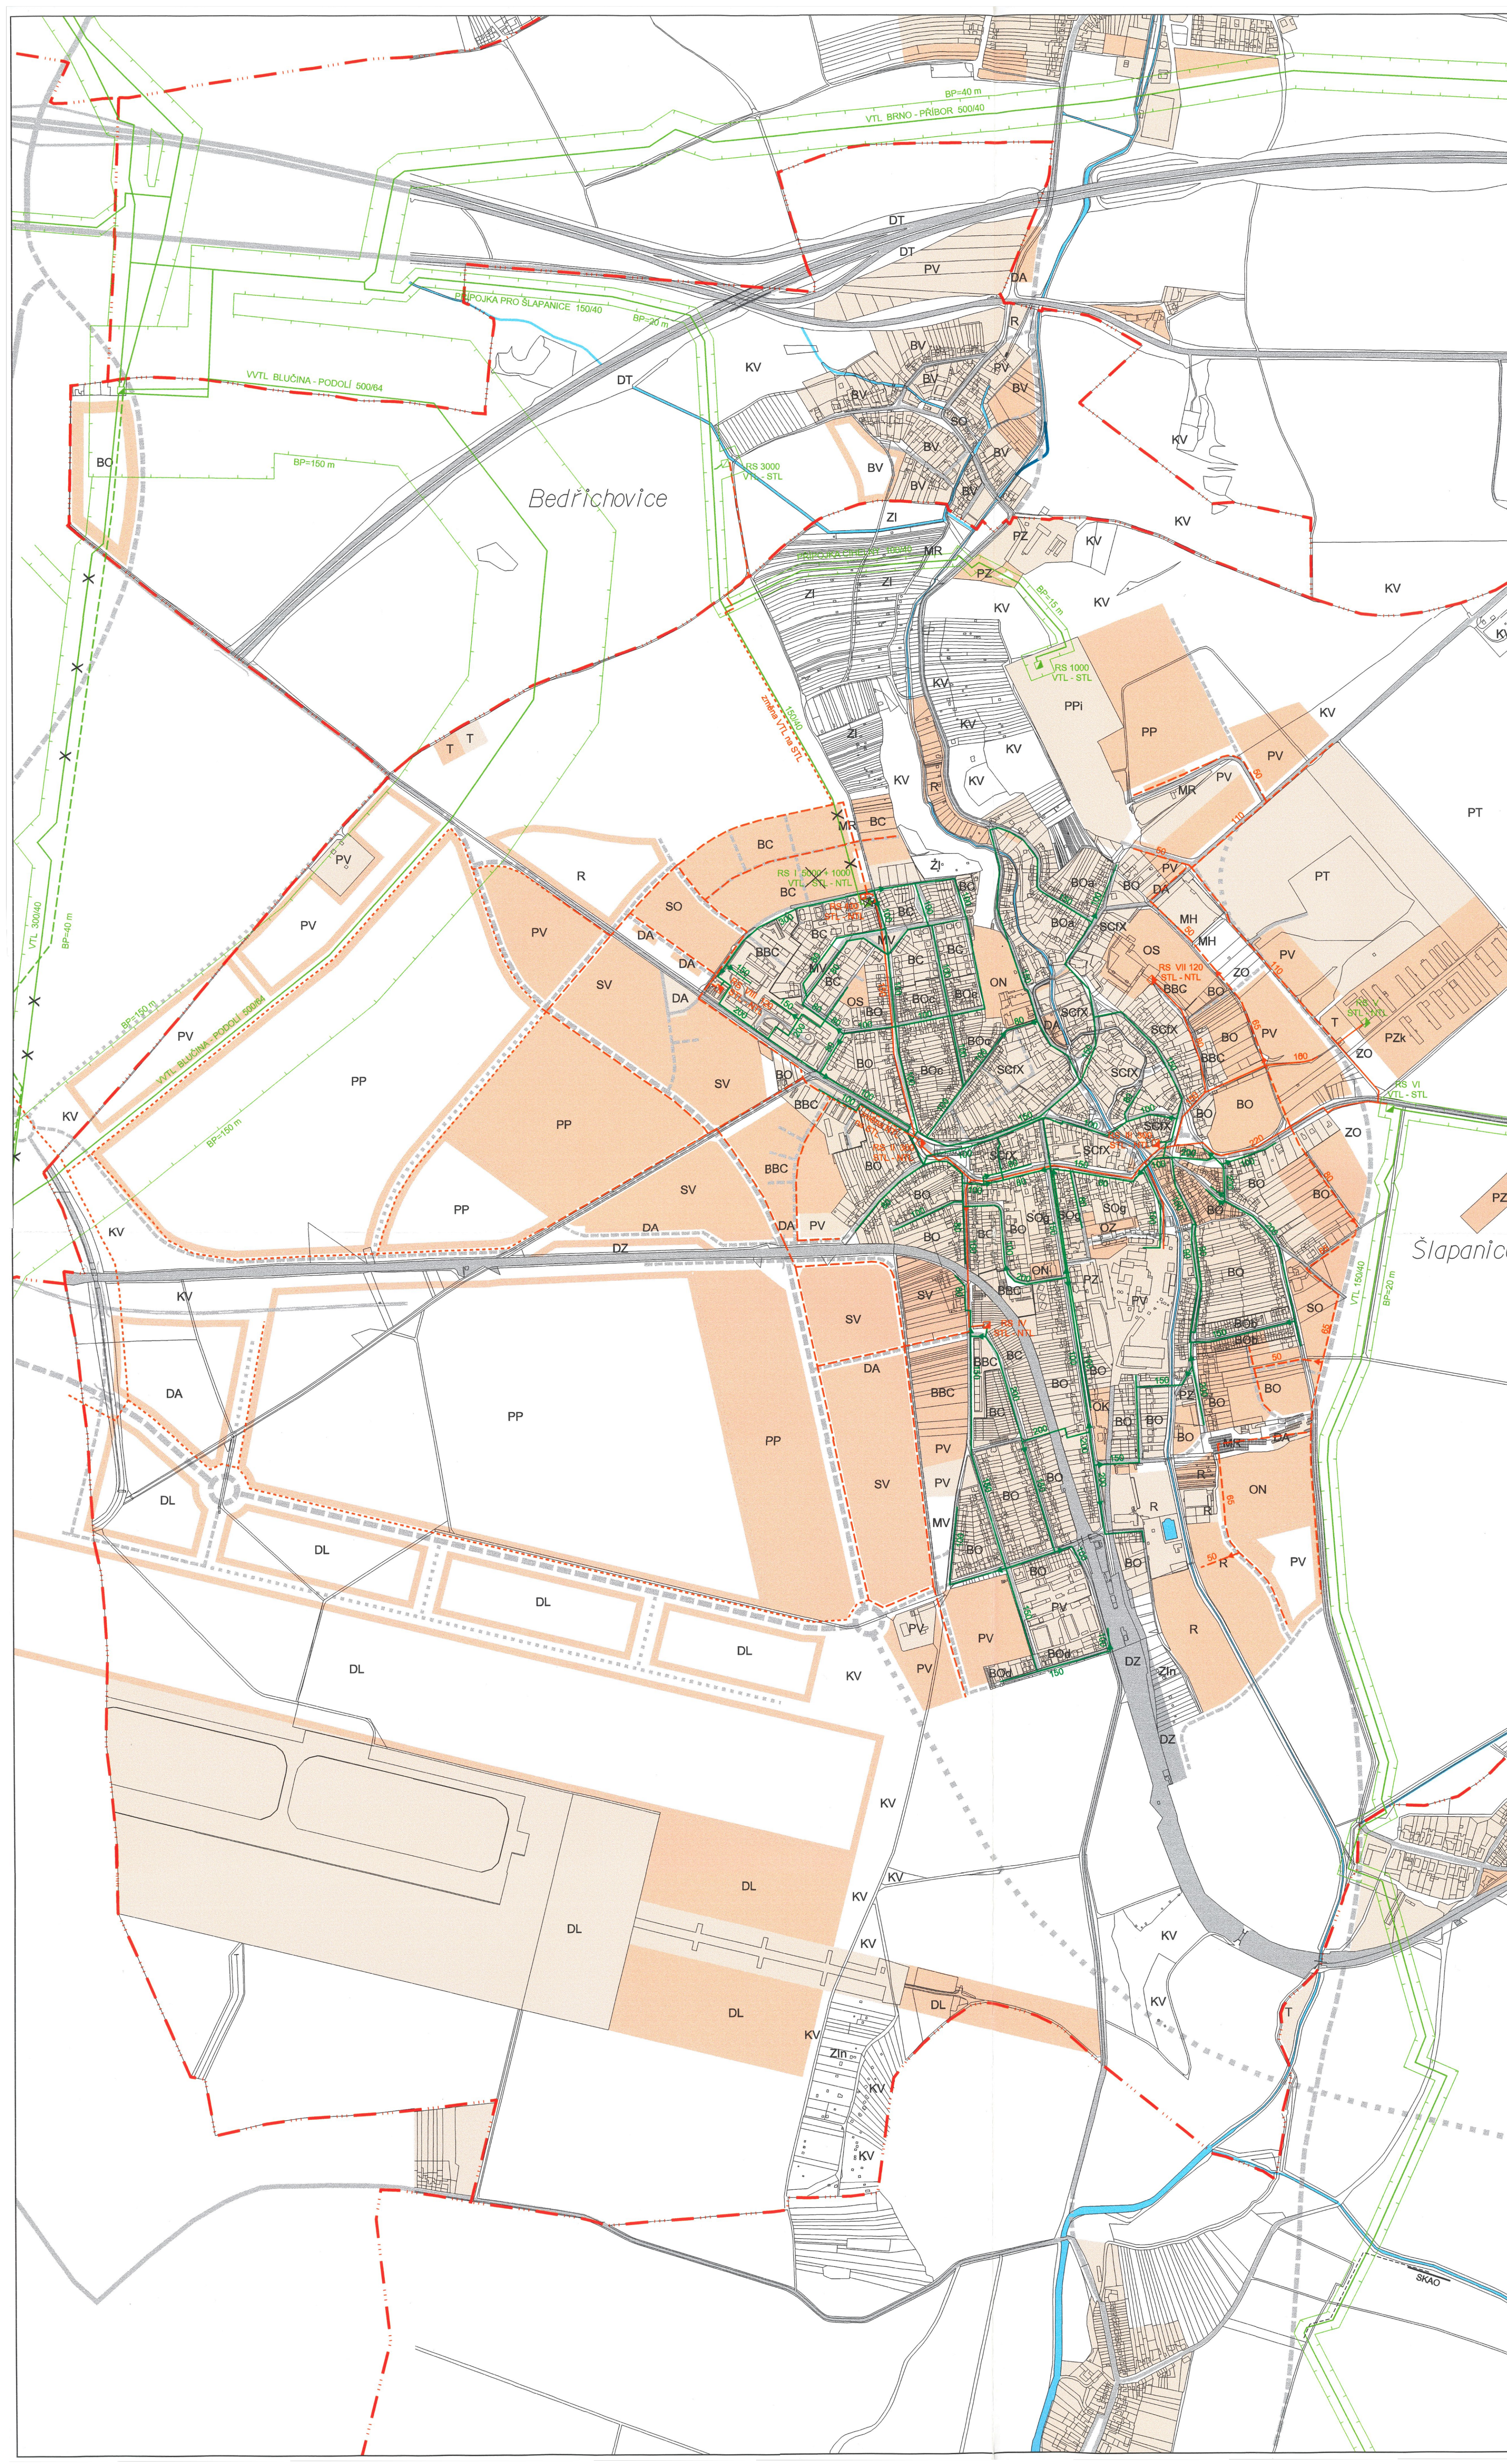

ZÁSOBOVÁNÍ PLYNEM

ZHOTOVITEL

ZAKÁZKOVÉ ČÍSLO
AKCE



urbanisticko-architektonická
projektová kancelář
Chopinova 9, 602 00 BRNO
Tel./fax: 55/47 22 14 10

ATELIER URBI SPOL. S R.O.
CHOPINOVA 9, 602 00 BRNO
00 - 10 - 06, 01 - 02 - 06
ZMĚNY Č. 1 a 2 ÚPN SÚ

DATUM

PORÍZOVATEL

URBANISTICKÉ ŘEŠENÍ - ING. ARCH. JANA BENEŠOVÁ

DUBEN 2002
OKÚ BRNO - VENKOV, RRR

DOPRAVNÍ ŘEŠENÍ - ING. MILOSLAVA ŠKVARILOVÁ
VODNÍ HOSPODÁŘSTVÍ - ING. FRANTIŠEK PELÁN
ZÁSOBOVÁNÍ PLYNEM - ING. MARIETA VAŠINOVÁ
ZÁSOBOVÁNÍ EL. ENERGIÍ, SPOJE - ING. JIŘÍ PUTTNER
ZÁBOR ZPF - ING. ARCH. JANA BENEŠOVÁ
DIGITALIZACE - ING. ARCH. JILJÍ KUČERA
ING. ARCH. MARTA KNESLOVÁ
ROMAN STRÁKA

