


ÚP REBEŠOVICE

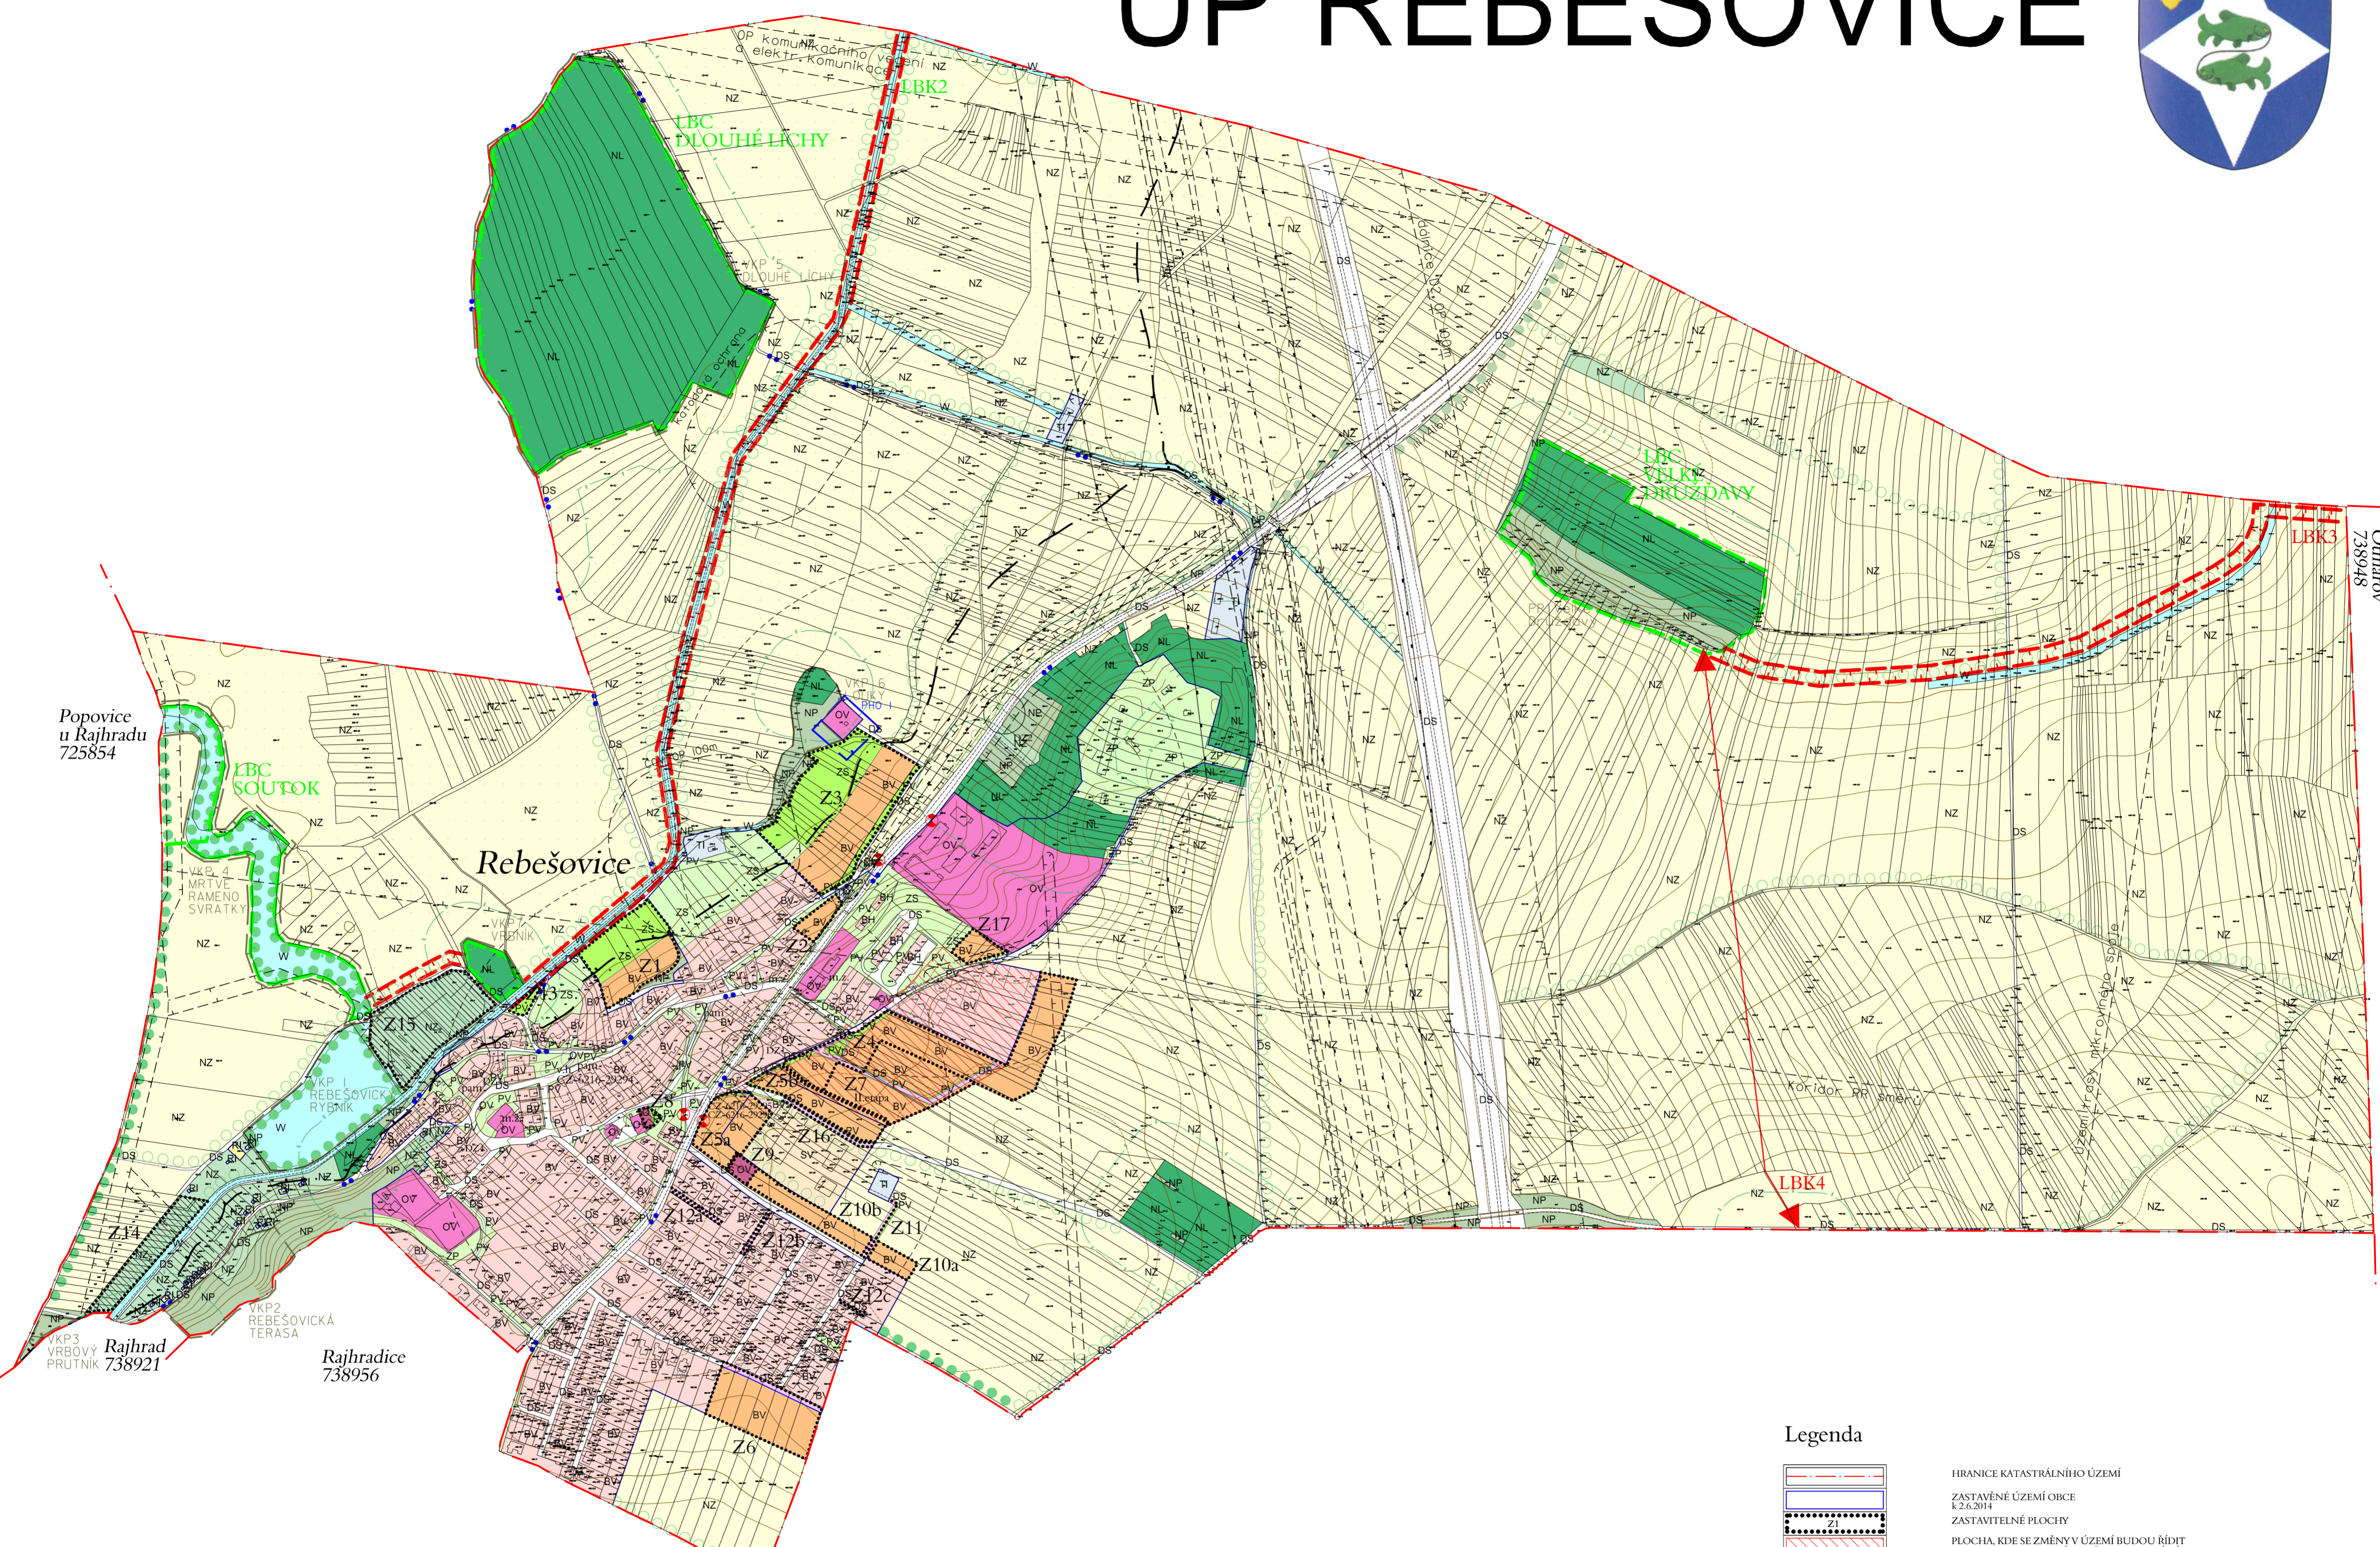

Legenda

DOPRAVNÍ INFRASTRUKTURA	
	DOPRAVNÍ ZÁVADY
	ROZHLEDOVÉ POMĚRY
	OKRUH DOČÁZKOVÉ VZDÁLENOSTI
	ZASTÁVKY HD
	CYKLOTRASY
ÚZEMNÍ SYSTÉM EKOLOGICKÉ STABILITY	
	BIOCENTRUM funkční/nefunkční
	BIOKORIDOR funkční/nefunkční
	BIOKORIDOR k symbolizaci v KPLÚ
	VÝZNAMNÝ KRAJINNÝ PRVEK
	PŘÍRODNÍ PAMÁTKA
	DOPROVODNÁ ZELEŇ, INTERAKČNÍ PRVKY

LIMITY VYUŽITÍ ÚZEMÍ	
KULTURNÍ LIMITY	
	PAMÁTKOVÉ CHRÁNĚNÉ OBJEKTY
	VÁLČNÉ HROBY
	OBJEKTY MÍSTNÍHO ZÁJMU
PŘÍRODNÍ LIMITY	
	PÁSMO 50M OD OKRAJE LESA
VODNÍ HOSPODÁŘSTVÍ	
	ZÁPLAVOVÉ ÚZEMÍ Q100
	OP VODNÍCH ZDROJŮ
TECHNICKÉ LIMITY	
	HRANICE OCHRANNÉHO PÁSMÁ
	HRANICE BEZPEČNOSTNÍHO PÁSMÁ

	PAMÁTKOVÉ CHRÁNĚNÉ OBJEKTY
	VÁLČNÉ HROBY
	OBJEKTY MÍSTNÍHO ZÁJMU
	PÁSMO 50M OD OKRAJE LESA
	ZÁPLAVOVÉ ÚZEMÍ Q100
	OP VODNÍCH ZDROJŮ
	HRANICE OCHRANNÉHO PÁSMÁ
	HRANICE BEZPEČNOSTNÍHO PÁSMÁ

	stabilizované plochy
	stabilizované plochy
	stabilizované plochy
	stabilizované plochy
	stabilizované plochy
	stabilizované plochy
	stabilizované plochy
	stabilizované plochy
	stabilizované plochy
	stabilizované plochy
	stabilizované plochy
	stabilizované plochy
	plochy změn
	plochy změn
	plochy změn
	plochy změn
	plochy změn
	plochy změn
	plochy změn
	plochy změn
	plochy změn
	plochy změn
	plochy změn
	plochy změn

PLOCHY BYDLENÍ
bydlení venkovského charakteru
PLOCHY BYDLENÍ
bydlení v bytových domech
PLOCHY REKREACE
rekreace rodinná
PLOCHY OBČANSKÉHO VYBAVENÍ
občanská vybavenost
PLOCHY SMÍŠENÉ OBYTNÉ
plochy smíšené venkovského charakteru
PLOCHY VEŘEJNÝCH PROSTRANSTVÍ
veřejná prostranství
PLOCHY ZELENÉ
zeleň přírodního charakteru
PLOCHY ZELENÉ
zahrady, zeleň soukromá a vyhrazená
PLOCHY DOPRAVNÍ INFRASTRUKTURY
doprava silniční
PLOCHY TECHNICKÉ INFRASTRUKTURY
technická infrastruktura
PLOCHY VODNÍ A VODOHOSPODÁŘSKÉ

PLOCHY ZEMĚDĚLSKÉ PŮDY
orná půda
PLOCHY ZEMĚDĚLSKÉ PŮDY
louky, zahrady, sady, dřevinná drážba
PLOCHY ZEMĚDĚLSKÉ PŮDY
z - zahrady
PLOCHY LESNÍ
PLOCHY PŘÍRODNÍ
krajinná zeleň

Legenda

	HRANICE KATASTRÁLNÍHO ÚZEMÍ
	ZASTAVĚNÉ ÚZEMÍ OBCE k 2.6.2014
	ZASTAVITELNÉ PLOCHY
	PLOCHA KDE SE ZMĚNÍ V ÚZEMÍ BUDOU ŘÍDIT ZPRACOVANOU STUDIÍ REBEŠOVICE - MALÉ DÍLY, 2012

*Celé správní území obce je situováno v ochranném pásmu radiolokačního zařízení Ministerstva obrany.
*Do správního území obce zasahuje zájmové území Ministerstva obrany - koridor RR směří a mikrovláňného spoje.

zpracovatel :	Ing.arch. Ladislav BROŽEK Ponětovice 70, 664 51 Ponětovice, tcl.: 773 445 340 infobrozek@archbrno.cz, www.archbrno.cz
hlavní projektant :	Ing.arch. Ladislav Brožek
zpracoval :	Ivana Špačková

název akce :		<h2>ÚZEMNÍ PLÁN REBEŠOVICE ODŮVODNĚNÍ</h2>	
název výkresu :			
KOORDINAČNÍ VÝKRES		IČO : 12147168	
datum :	únor 2016	měřitko :	č. výkr. :
1 : 5 000		4	